



Grondplan : schaal 1/500

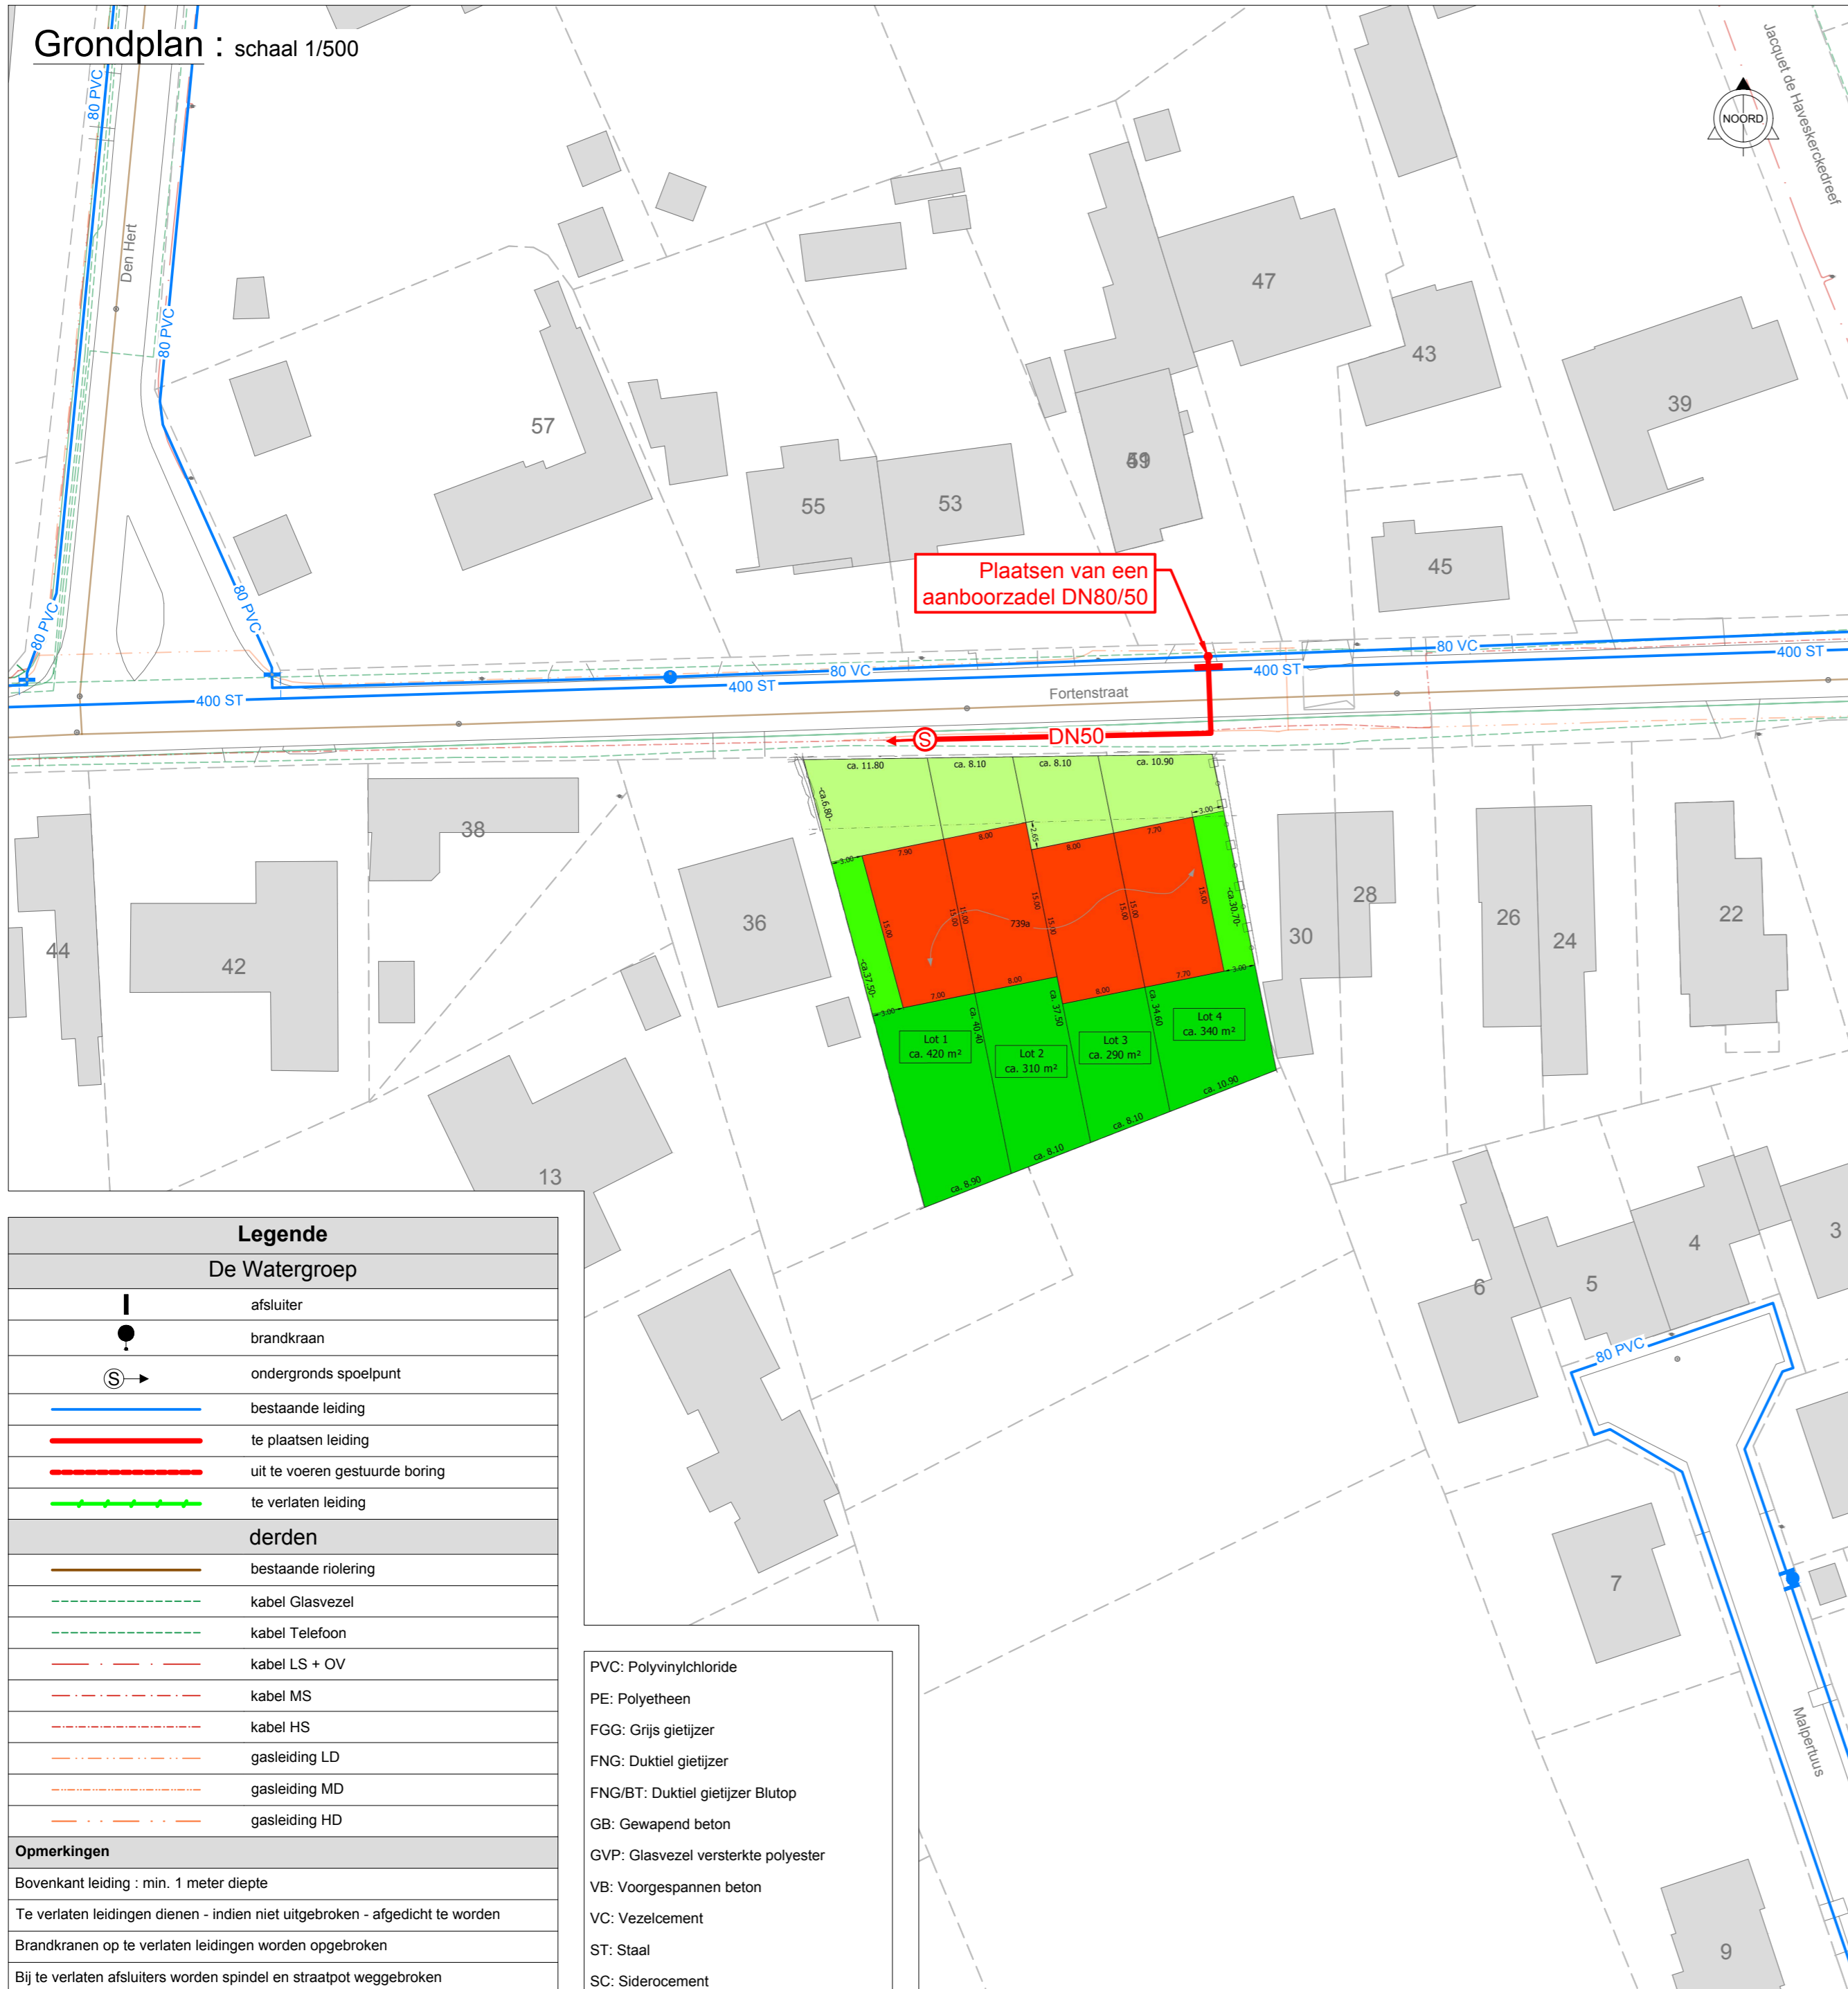

Legende	
De Watergroep	
	afsluiter
	brandkraan
	ondergronds spoelpunt
	bestaande leiding
	te plaatsen leiding
	uit te voeren gestuurde boring
	te verlaten leiding
derden	
	bestaande riolering
	kabel Glasvezel
	kabel Telefoon
	kabel LS + OV
	kabel MS
	kabel HS
	gasleiding LD
	gasleiding MD
	gasleiding HD
Opmerkingen	
Bovenkant leiding : min. 1 meter diepte	
Te verlaten leidingen dienen - indien niet uitgebroken - afgedicht te worden	
Brandkranen op te verlaten leidingen worden opgebroken	
Bij te verlaten afsluiters worden spindel en straatpot weggebroken	

PVC: Polyvinylchloride
PE: Polyetheen
FGG: Grijs gietijzer
FNG: Duktijl gietijzer
FNG/BT: Duktijl gietijzer Blutop
GB: Gewapend beton
GVP: Glasvezel versterkte polyester
VB: Voorgespannen beton
VC: Vezelcement
ST: Staal
SC: Siderocement

Liggingsplan : schaal 1/10000

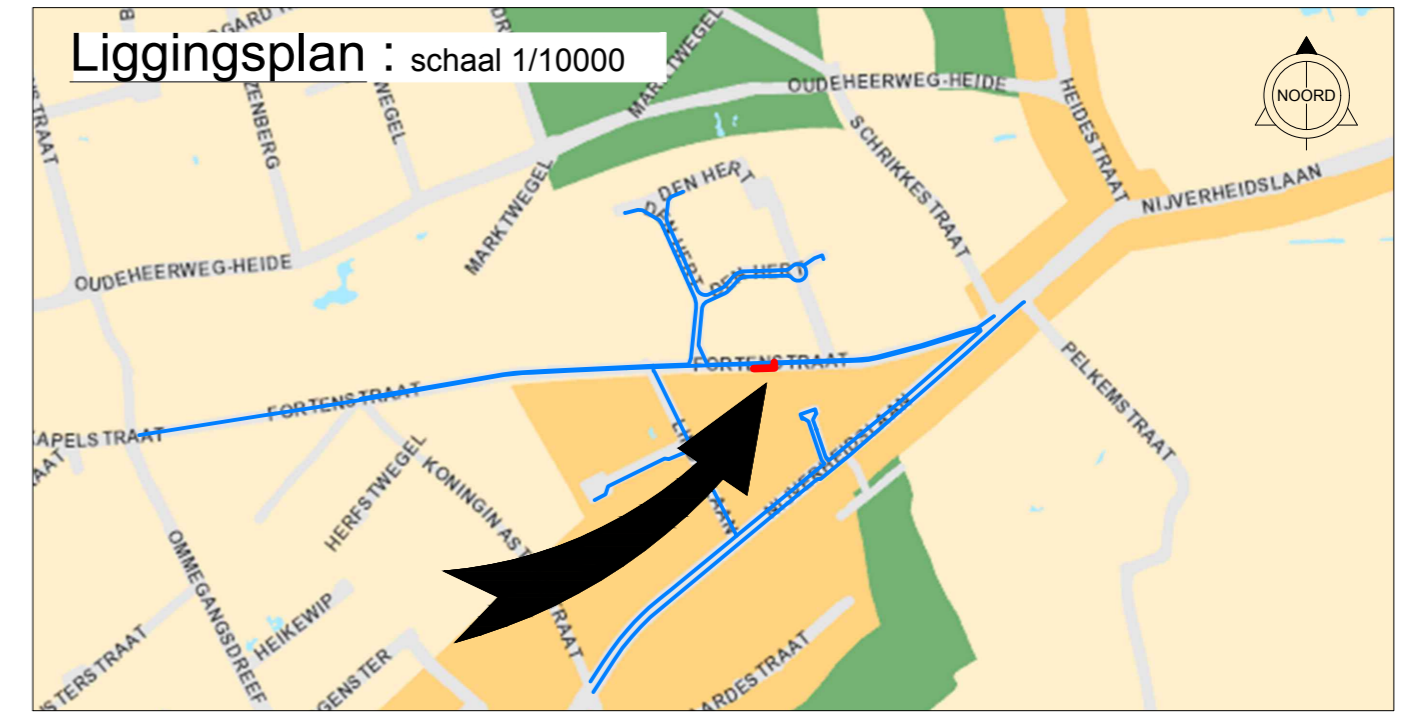

De Watergroep
WATER. VANDAAG EN MORGEN.

Distributie en Toevoer

Postadres: De Watergroep, PB 20102, B1101 Scanning T - 02 238 94 11 F - 02 230 97 98 www.dewatergroep.be

Waasmunster Fortenstraat 30-36 Netuitbreiding voor een verkaveling

Ontwerp

nagezien door teammanager Ontwerp en Engineering Distributie
ing. Jens Amant

jens.amant@dewatergroep.be

opgemaakt door zonemanager R&R
Dirk Andries

dirk.andries@dewatergroep.be

getekend door
Stijn Van den Bossche

stijn.van.den.bossche@dewatergroep.be

De tracés en de eventuele maten van de bestaande nutsleidingen die op dit plan voorkomen zijn **slechts aanduidingen** welke tot doel hebben het opzoeken van de leidingen in de grond te vergemakkelijken. Het is mogelijk dat bepaalde leidingen niet ingetekend zijn omwille van diverse redenen (recent aangelegde leidingen, oude leidingen waarvan de exacte ligging niet gekend is,...). Huisaansluitingen zijn evenmin weergegeven.

De kennisname van de gegevens van dit plan kan de uitvoerder van de werken in de nabijheid van onze installaties geenszins ontslaan van het nemen van de bijzondere voorzorgsmaatregelen ter voorkoming van schade.

Datum	Versie / Wijziging
15/03/2023	Opmaak ontwerp

Project-ID : 03_000023744
Case-ID : 011482794
Aankoopcontract-ID :
Serviceopdrachtnr. : SM_013799833

GIPOD GW-nr : 14091541
GIPOD SSA-nr : 14091543
Schaal : Divers
Aantal plannen : 1/1
Plan nr : 03_000023744_P