



# TYPE DWARSPROFIEL C

schaal: 1/25

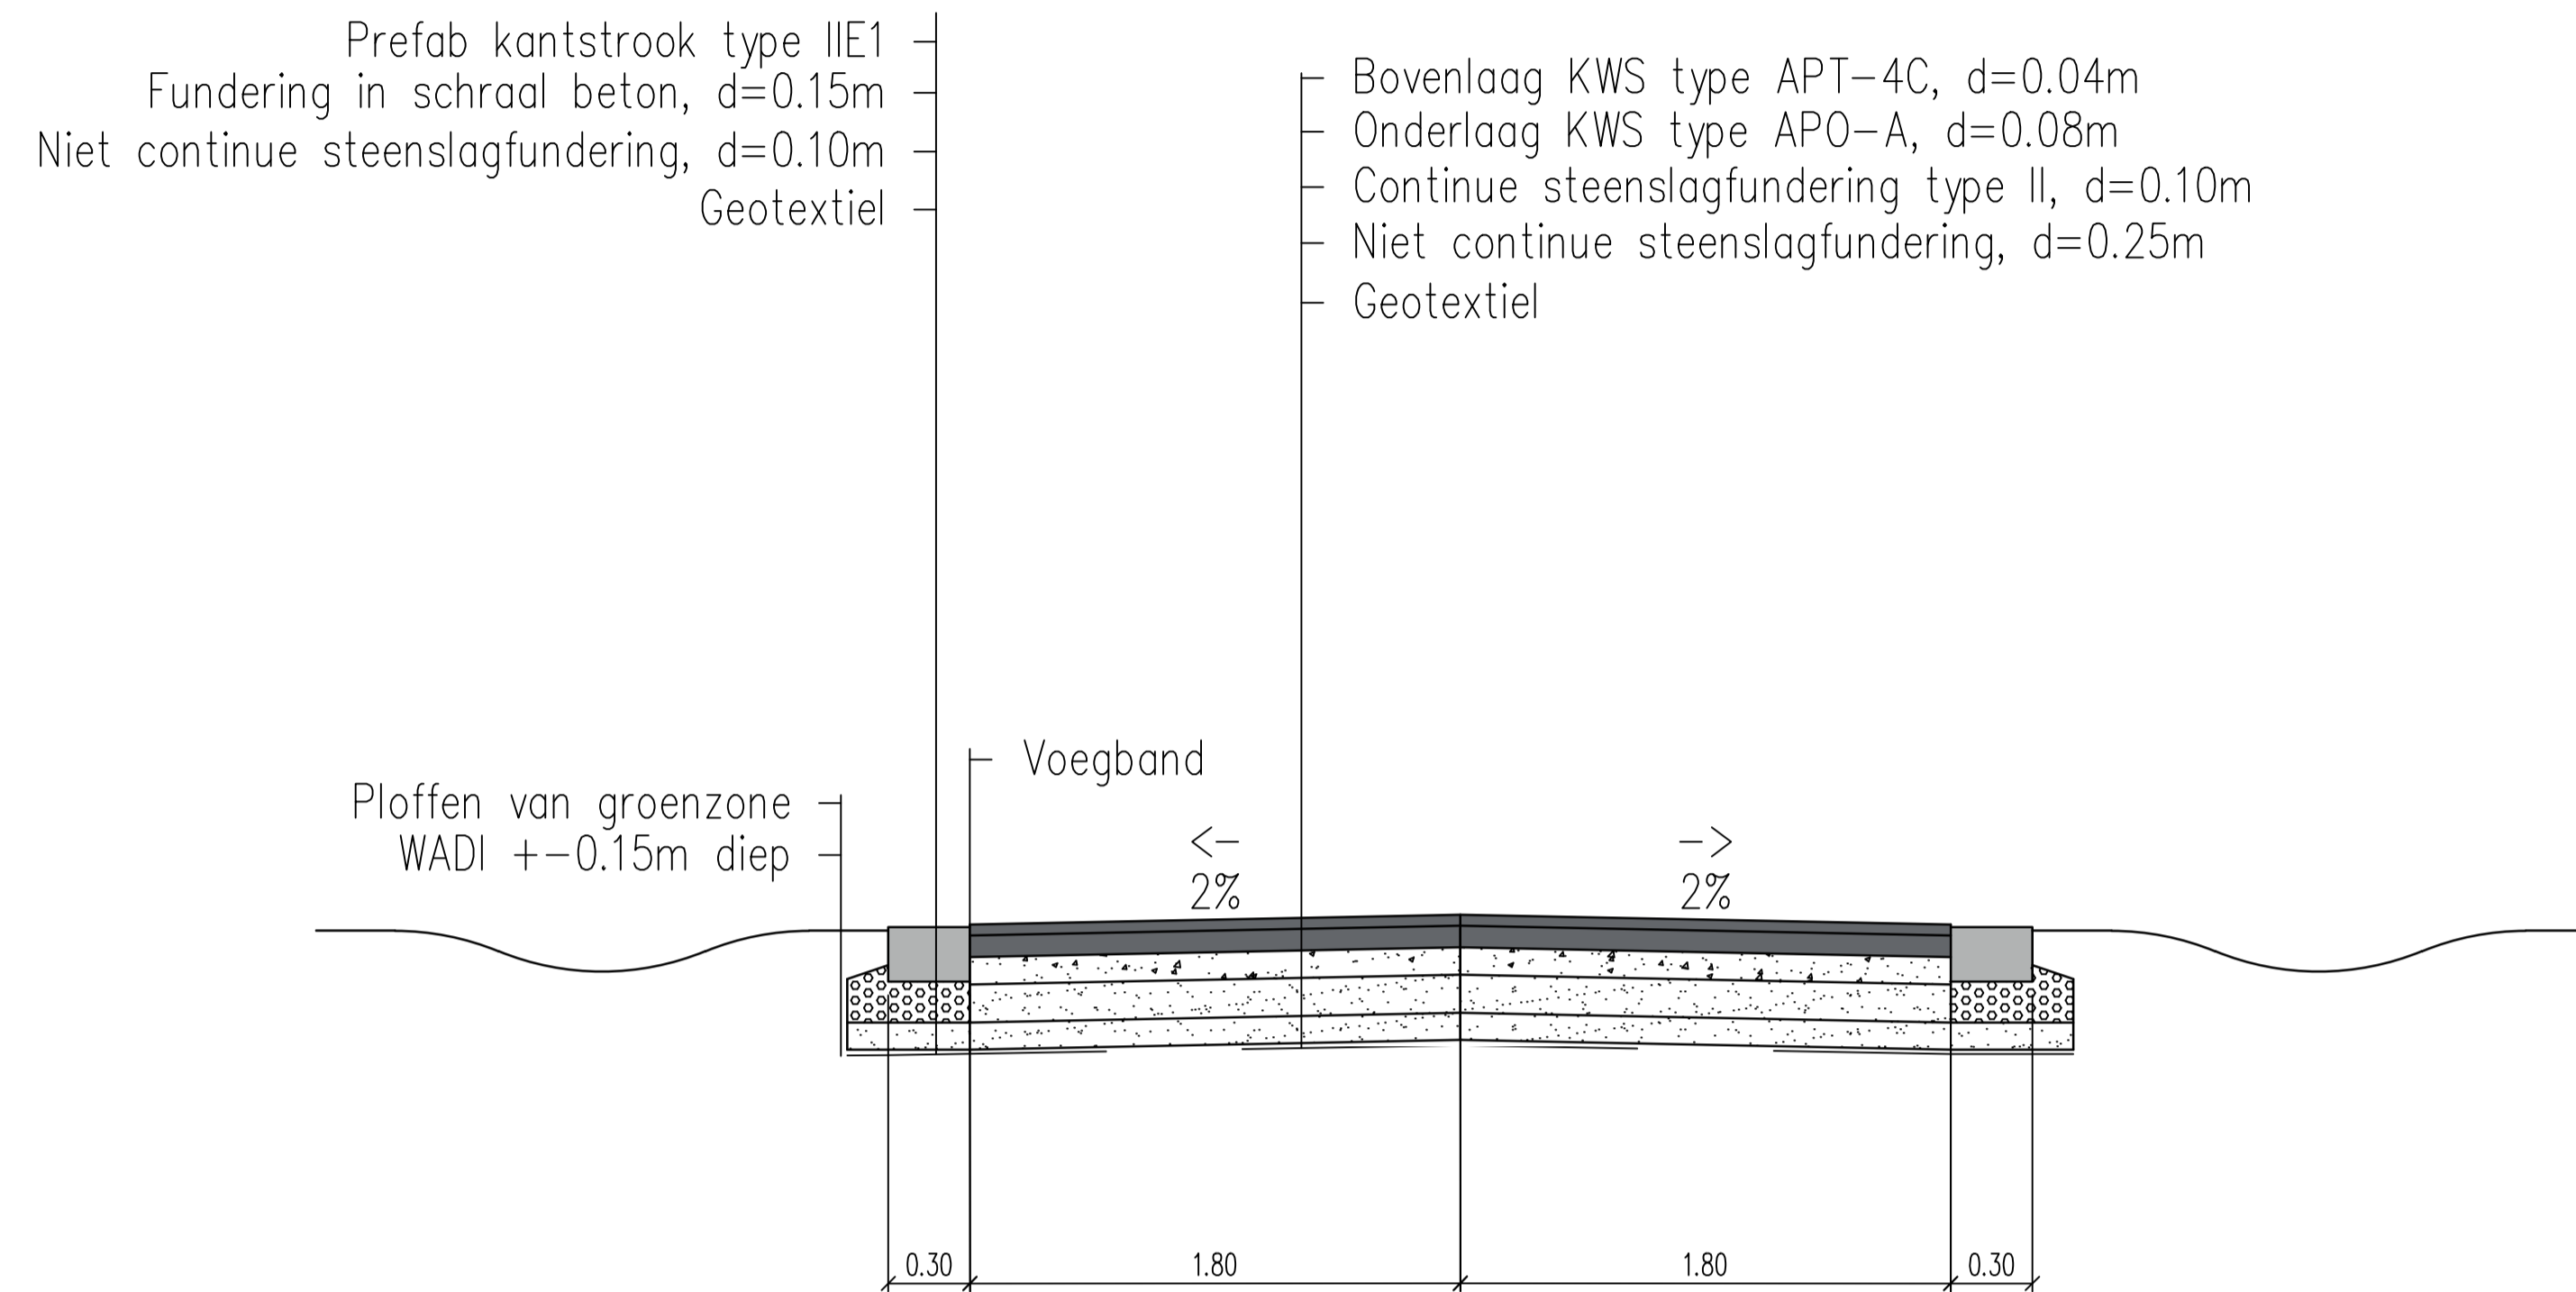

# TYPE DWARSPROFIEL D

schaal: 1/25

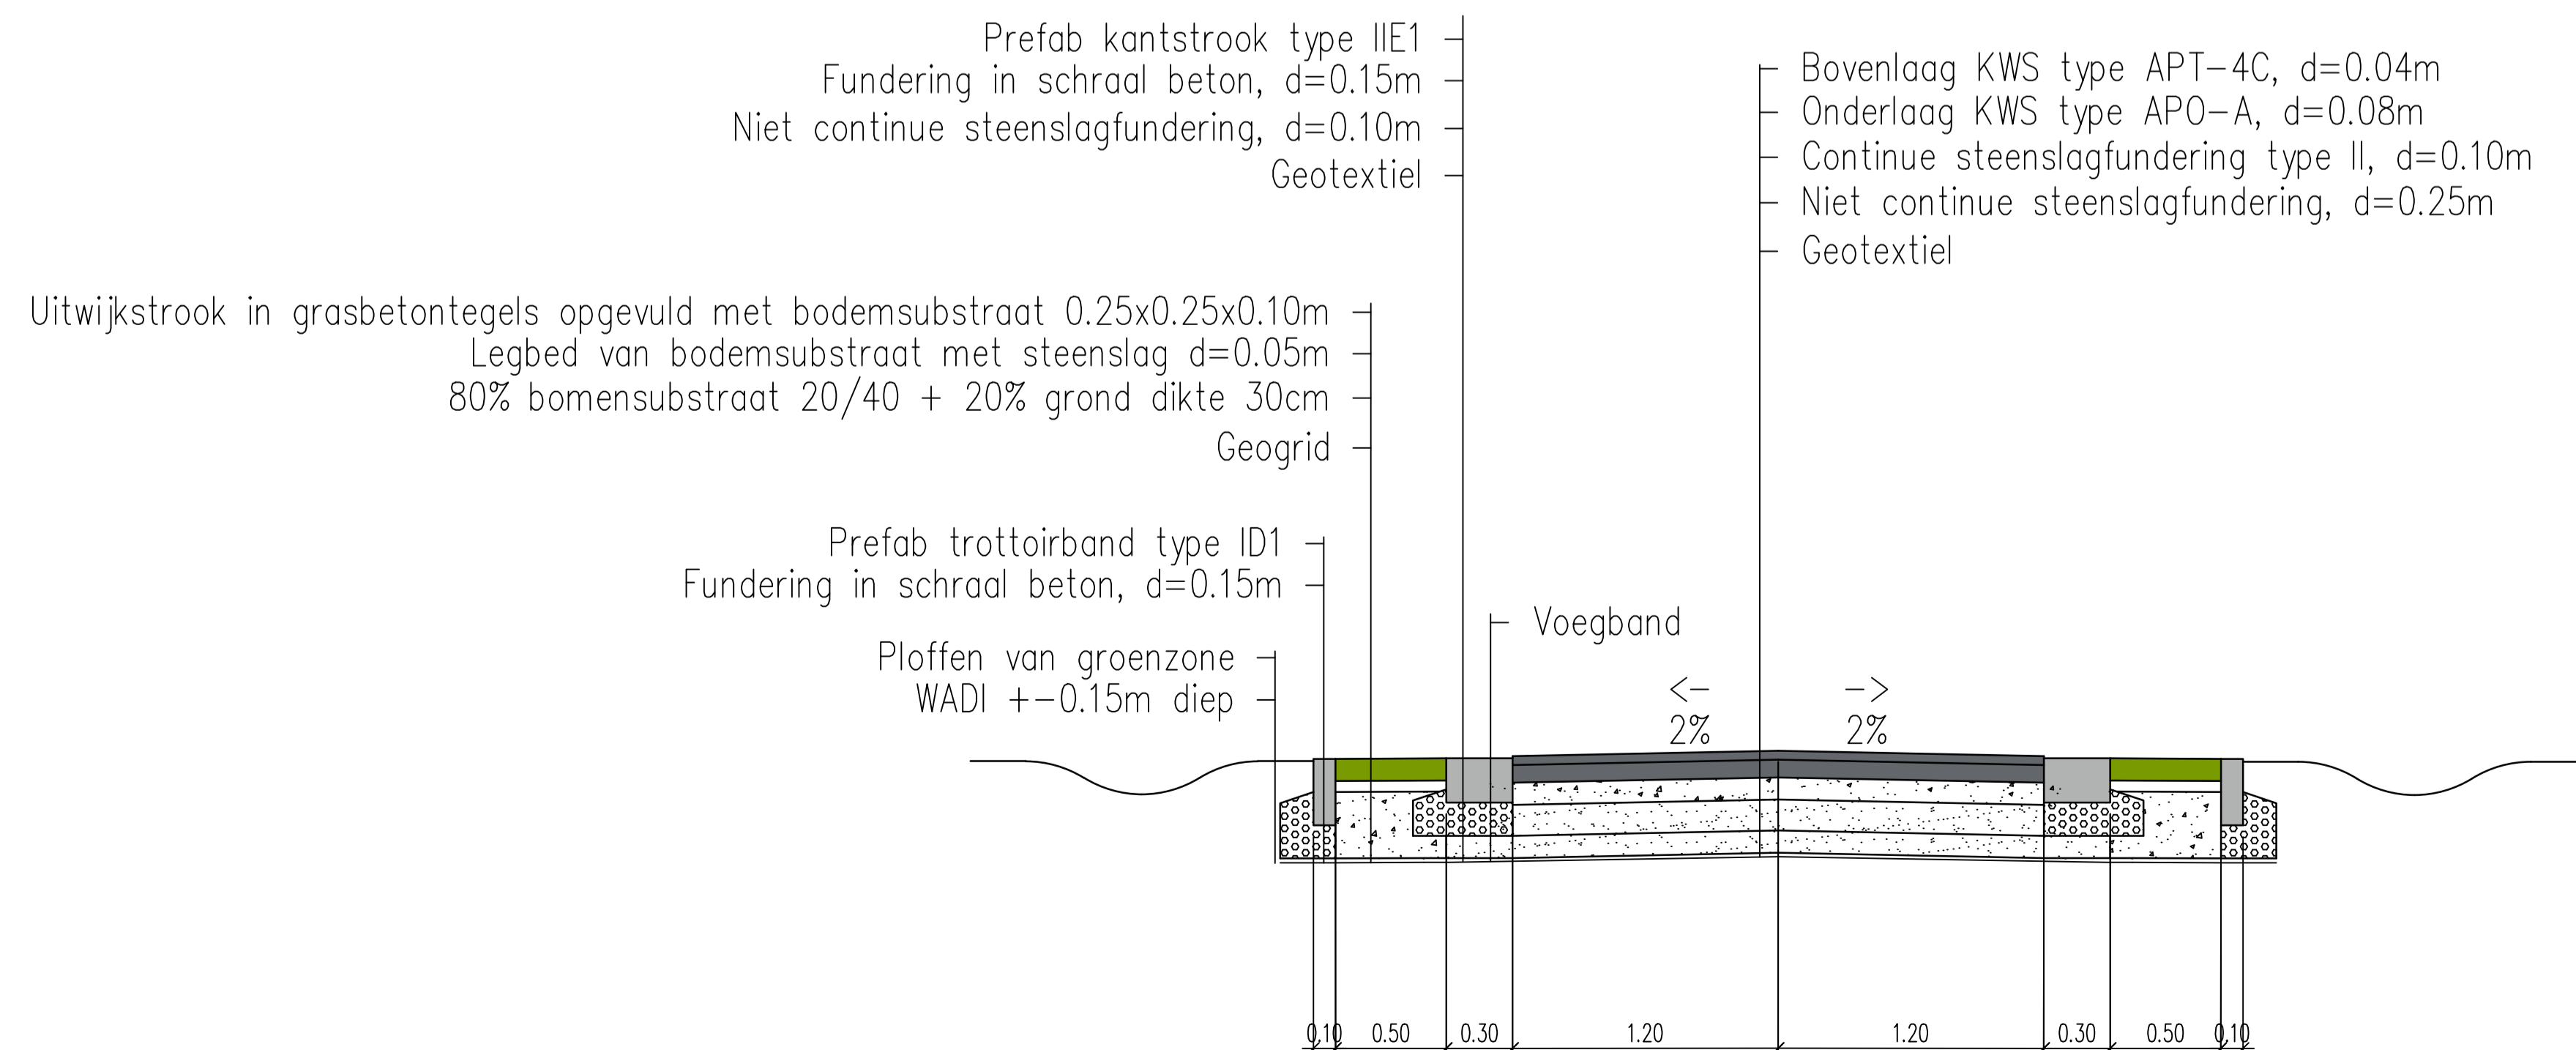

Aquafin NV  
Dijkstraat 8  
2630 Aartselaar  
Tel.: 03 450 45 11  
www.aquafin.be

Provincie:	Oost-Vlaanderen
Stad/Gemeente:	Waasmunster

Projectnaam:	Oudeheerweg-Heide
Projectnummer:	WMS3030
Titel:	<b>Typedwarsprofielen wegeniswerken</b>

Bouwheer	Plannummer
Projectmanager Jens Van Damme	<b>WMS3030/1/2-11.2/2</b>

Nr.	Datum	Historiek	
1	01/04/2025	Voorontwerp	
2	14/06/2025	Voorontwerp (update)	
3	14/02/2025	Voorontwerp (update)	
4	11/07/2025	Aanbesteding (draft)	JDS
5	18/07/2025	Aanbesteding (draft)	
6	06/11/2025	Aanbesteding	

Studiebureau	
Teamleider Robby Beyers	vestiging Berchem Proefhofweg 2-4 B-2650 Antwerpen T +32 (0)2 383 06 40 www.swecobelgium.be
Projectleider Arne Staepels	

gemeente Gemeente/Stad	
---------------------------	--

Aannemer	Schaal: 1:25	Plan opp:
	Dossiernummer STB 0008871577	Bestandsnaam: 0008871577_1_TDP_01.dwg
	Dossiernummer aannemer	