



Legende

BOMEN

- Prunus avium
- Quercus palustris
- Gleditsia triacanthos 'Skyline'

— wortelgeleidingspanelen

bomengrond (10m² per boom)

LAGE BEPLANTING

- betongrassdallen
- gazon
- bloemrijk grasland

mixed border


Bloeiperiode: mei-september
Hoogte: ca. 60cm
Standplaats: zon-halfschaduw
Zaaidichtheid: 5g/m²
Zaaiperiode: nazomer of vroege voorjaar
Maalbeheer: eerste jaar enkel in oktober, daarna 2 keer per jaar (juni & oktober)
Het maaisel wordt steeds afgevoerd.

Soorten mengsel D1. Bloemenrijk Grasland 50/50:

Festuca ovina (schapengras)
Festuca rubra commutata (gewoon rood zwenkgras)
Poa pratensis (veldbeemdgras)
Rhinanthus minor (kleine ratelaar)
Anthyllus vulneraria (wondklaver)
Onobrychis vicifolia (esparcette)
Achillea millefolium (duizendblad)
Agrimonia eupatoria (gewone agrimonie)
Agrostemma githago (boldenik)
Calendula arvensis (akkergrasbloeem)
Centaurea cyanus (korenbloem)
Centaurea jacea (echt knoopkruid)
Climopodium vulgare (borstelkrans)
Daucus carota (wilde peen)
Echium vulgare (slangekruid)
Galium verum (echt walstro)
Glebionis segetum (gele ganzelbloeem)
Hypericum perforatum (Sint-Janskruid)
Leucanthemum vulgare (wilde margriet)
Malva moschata (muskuskaasjeskruid)
Origanum vulgare (wilde marjolein)
Papaver rhoeas (grote klaproos)
Sanguisorba minor (kleine pimpernel)
Saponaria officinalis (zeepkruid)
Silene flos-cuculi (echte koekeksbloeem)
Silene latifolia alba (avondkoekeksbloeem)
Silene vulgaris (blaassilene)
Stachys officinalis (betonie)
Verbascum nigrum (zwarte toorts)

Vaste planten & siergrassen
Onderlinge plantafstand: 35 cm
Plantverband: wildverband, soorten worden vooraf onderling willekeurig gemengd
Plantmaat: P9
Afboording met gazon: kunstof afboordingslat 19cm
Soorten: 10% Aquilegia vulgaris
20% Aster ageratoides 'Stardust'
10% Hemerocallis citrina
25% Molinia caerulea 'Heidebraut'
10% Rudbeckia missouriensis
15% Achillea 'Coronation Gold'
10% Liatris spicata

Bloembollen gemengd tussen de vaste planten à rato van 10/m²
Allium atropurpureum

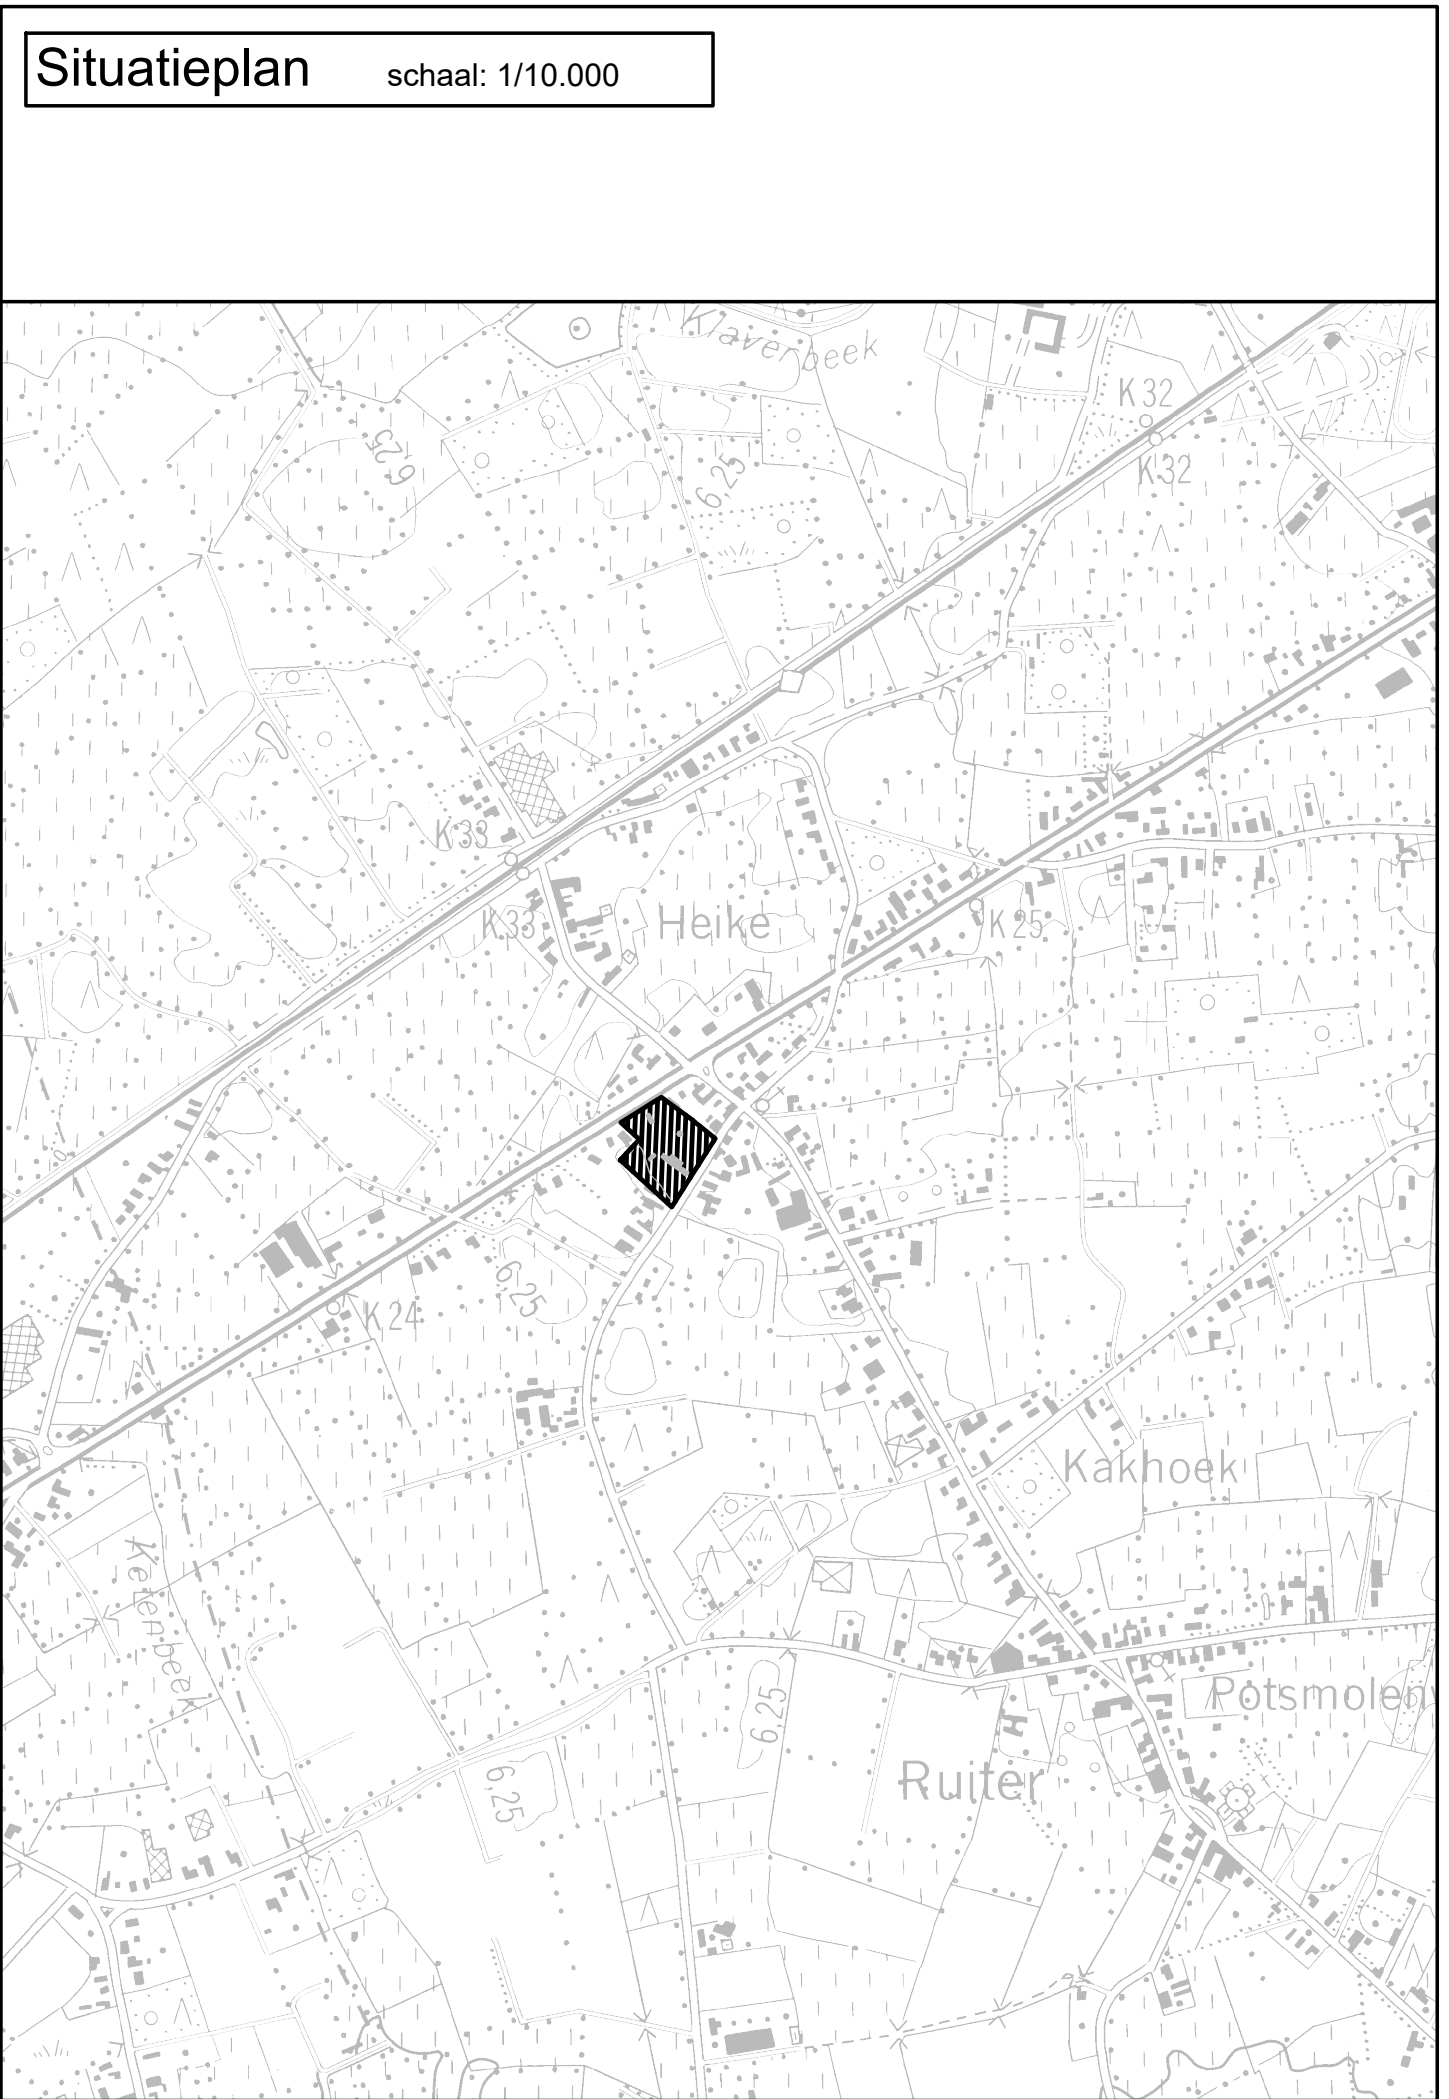

PROVINCIE : Oost-Vlaanderen

Gemeente WAASMUNSTER

Verkaveling aan Langenaardstraat

Wegen- en rioleringswerken

BEPLANTINGSPLAN

BA_19024W_beplantingsplan

Schaal: 1/500

IRTAS
A DIFFERENCE IN CONCEPT

Pr. Van Raemdonckstr. 15
9120 Beveren
tel: 03/780 54 06
fax: 03/777 01 88
e-mail: irtas@irtas.be
internet: www.irtas.be

Opgemaakt door ondergetekende
Beveren, 3 januari 2022

ing. A. Koppen

Gezien en goedgekeurd door de opdrachtgever : BOSMAN Woningbouw
Dorpsdam 16B
9120 Beveren - Vrasene