



DOORSNEDE A-A

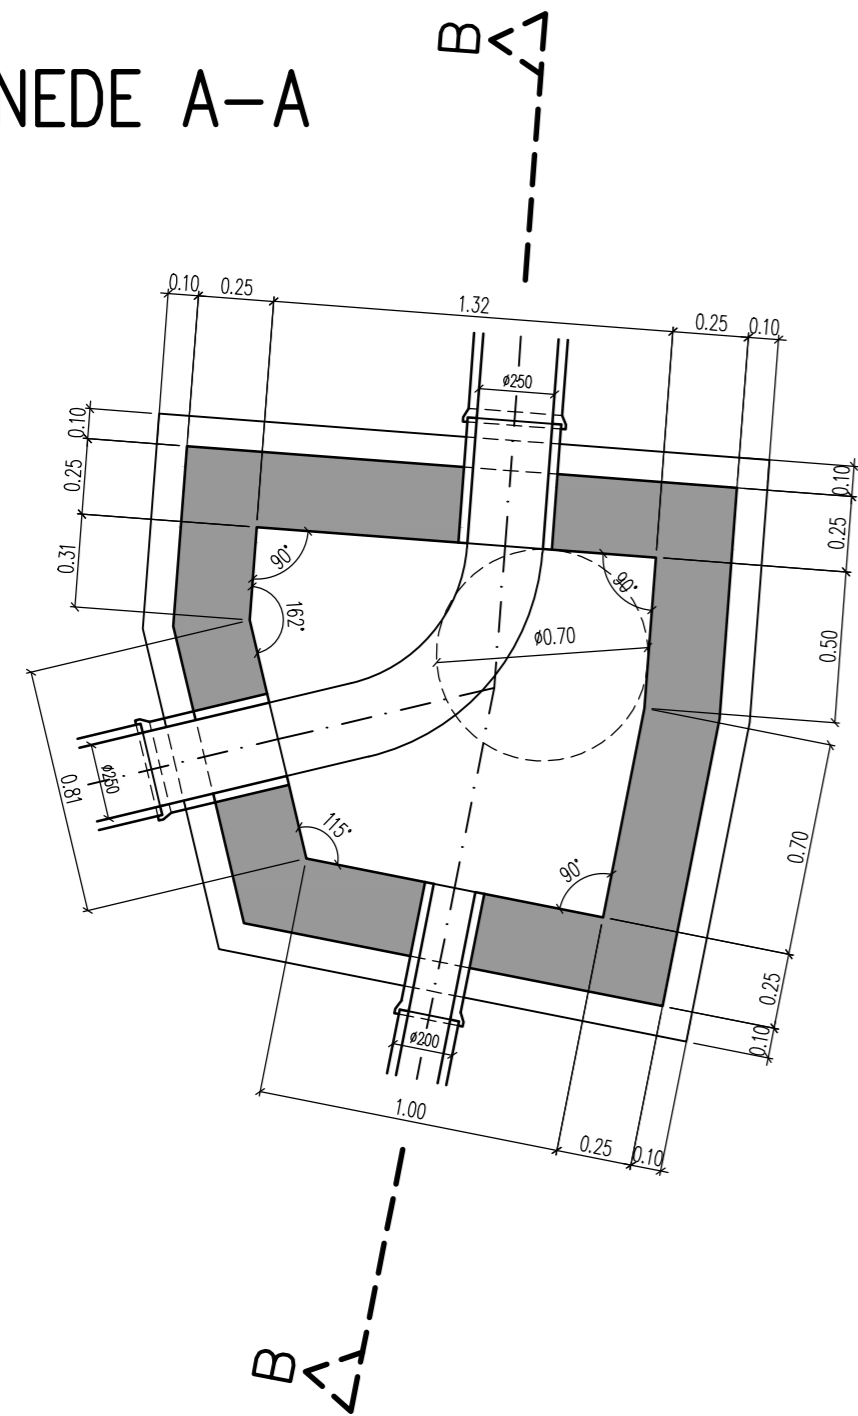

DOORSNEDE B-B

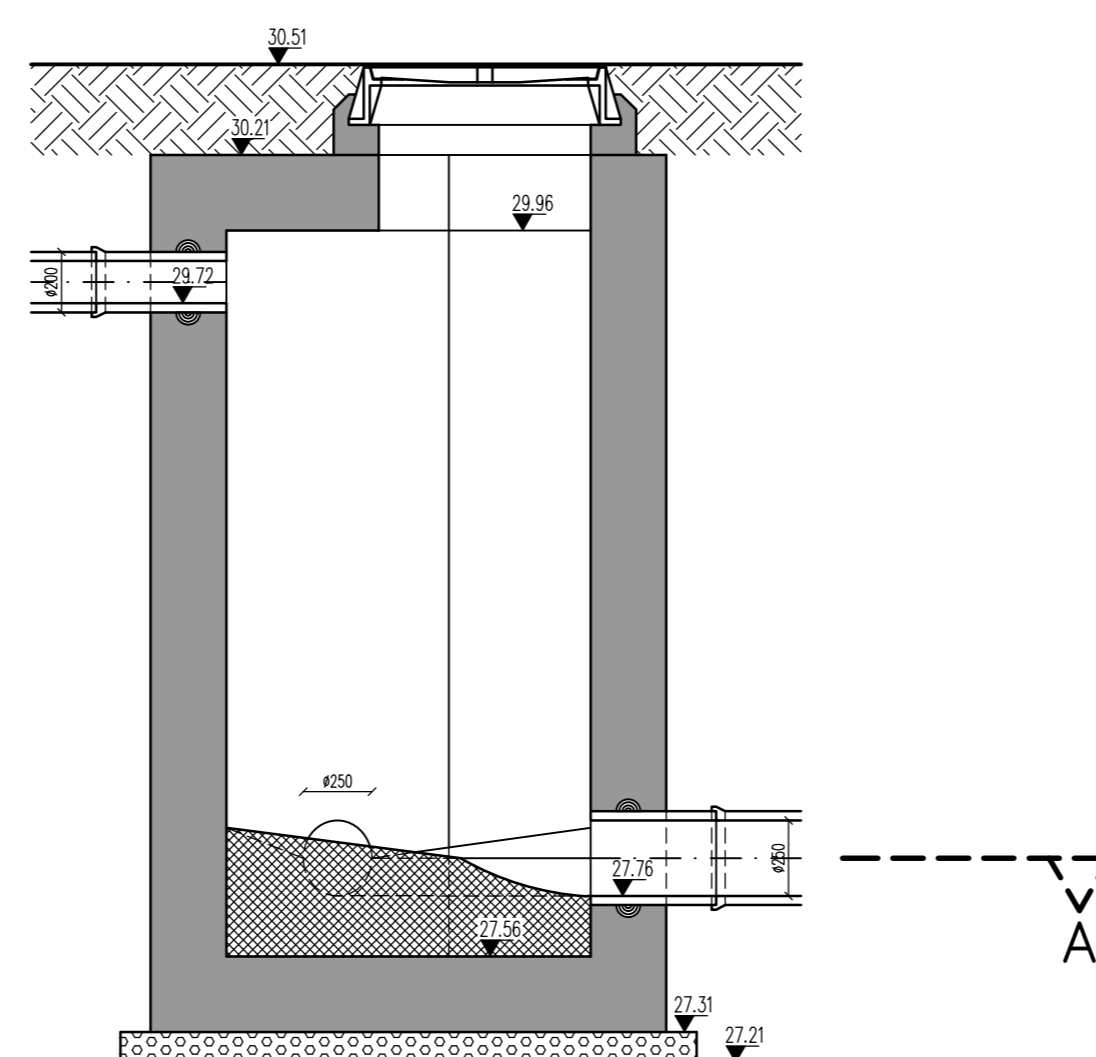

Aquafin NV
Dijkstraat 8
2630 Aartselaar
Tel.: 03 450 45 11
www.aquafin.be

Provincie:	Oost-Vlaanderen
Stad/Gemeente:	Waasmunster

Projectnaam:	Oudeheerweg-Heide
Projectnummer:	WMS3030
Titel:	Detailtekeningen kunstwerken D32

Bouwheer

Projectmanager
Jens Van Damme

Plannummer	WMS3030/1/2-10.5/5
------------	--------------------

Studiebureau

Teamleider
Robby Beyers

Projectleider
Arne Staepels

vestiging Berchem
Posthofbrug 2-4
B-2600 Antwerpen
T +32 (0)2 383 06 40
www.swecobelgium.be

Nr.	Datum.	Historiek	
1	01/04/2025	Voorontwerp	
2	14/06/2025	Voorontwerp (update)	
3	14/02/2025	Voorontwerp (update)	
4	11/07/2025	Aanbesteding (draft)	JDS
5	18/07/2025	Aanbesteding (draft)	
6	06/11/2025	Aanbesteding	

gemeente Gemeente/Stad

Aannemer

Schaal:	1:25
---------	------

Plan opp.:

Dossiernummer STB	0008871577
Dossiernummer aannemer	

Bestandsnaam:	0008871577_I_DET_01.dwg
---------------	-------------------------