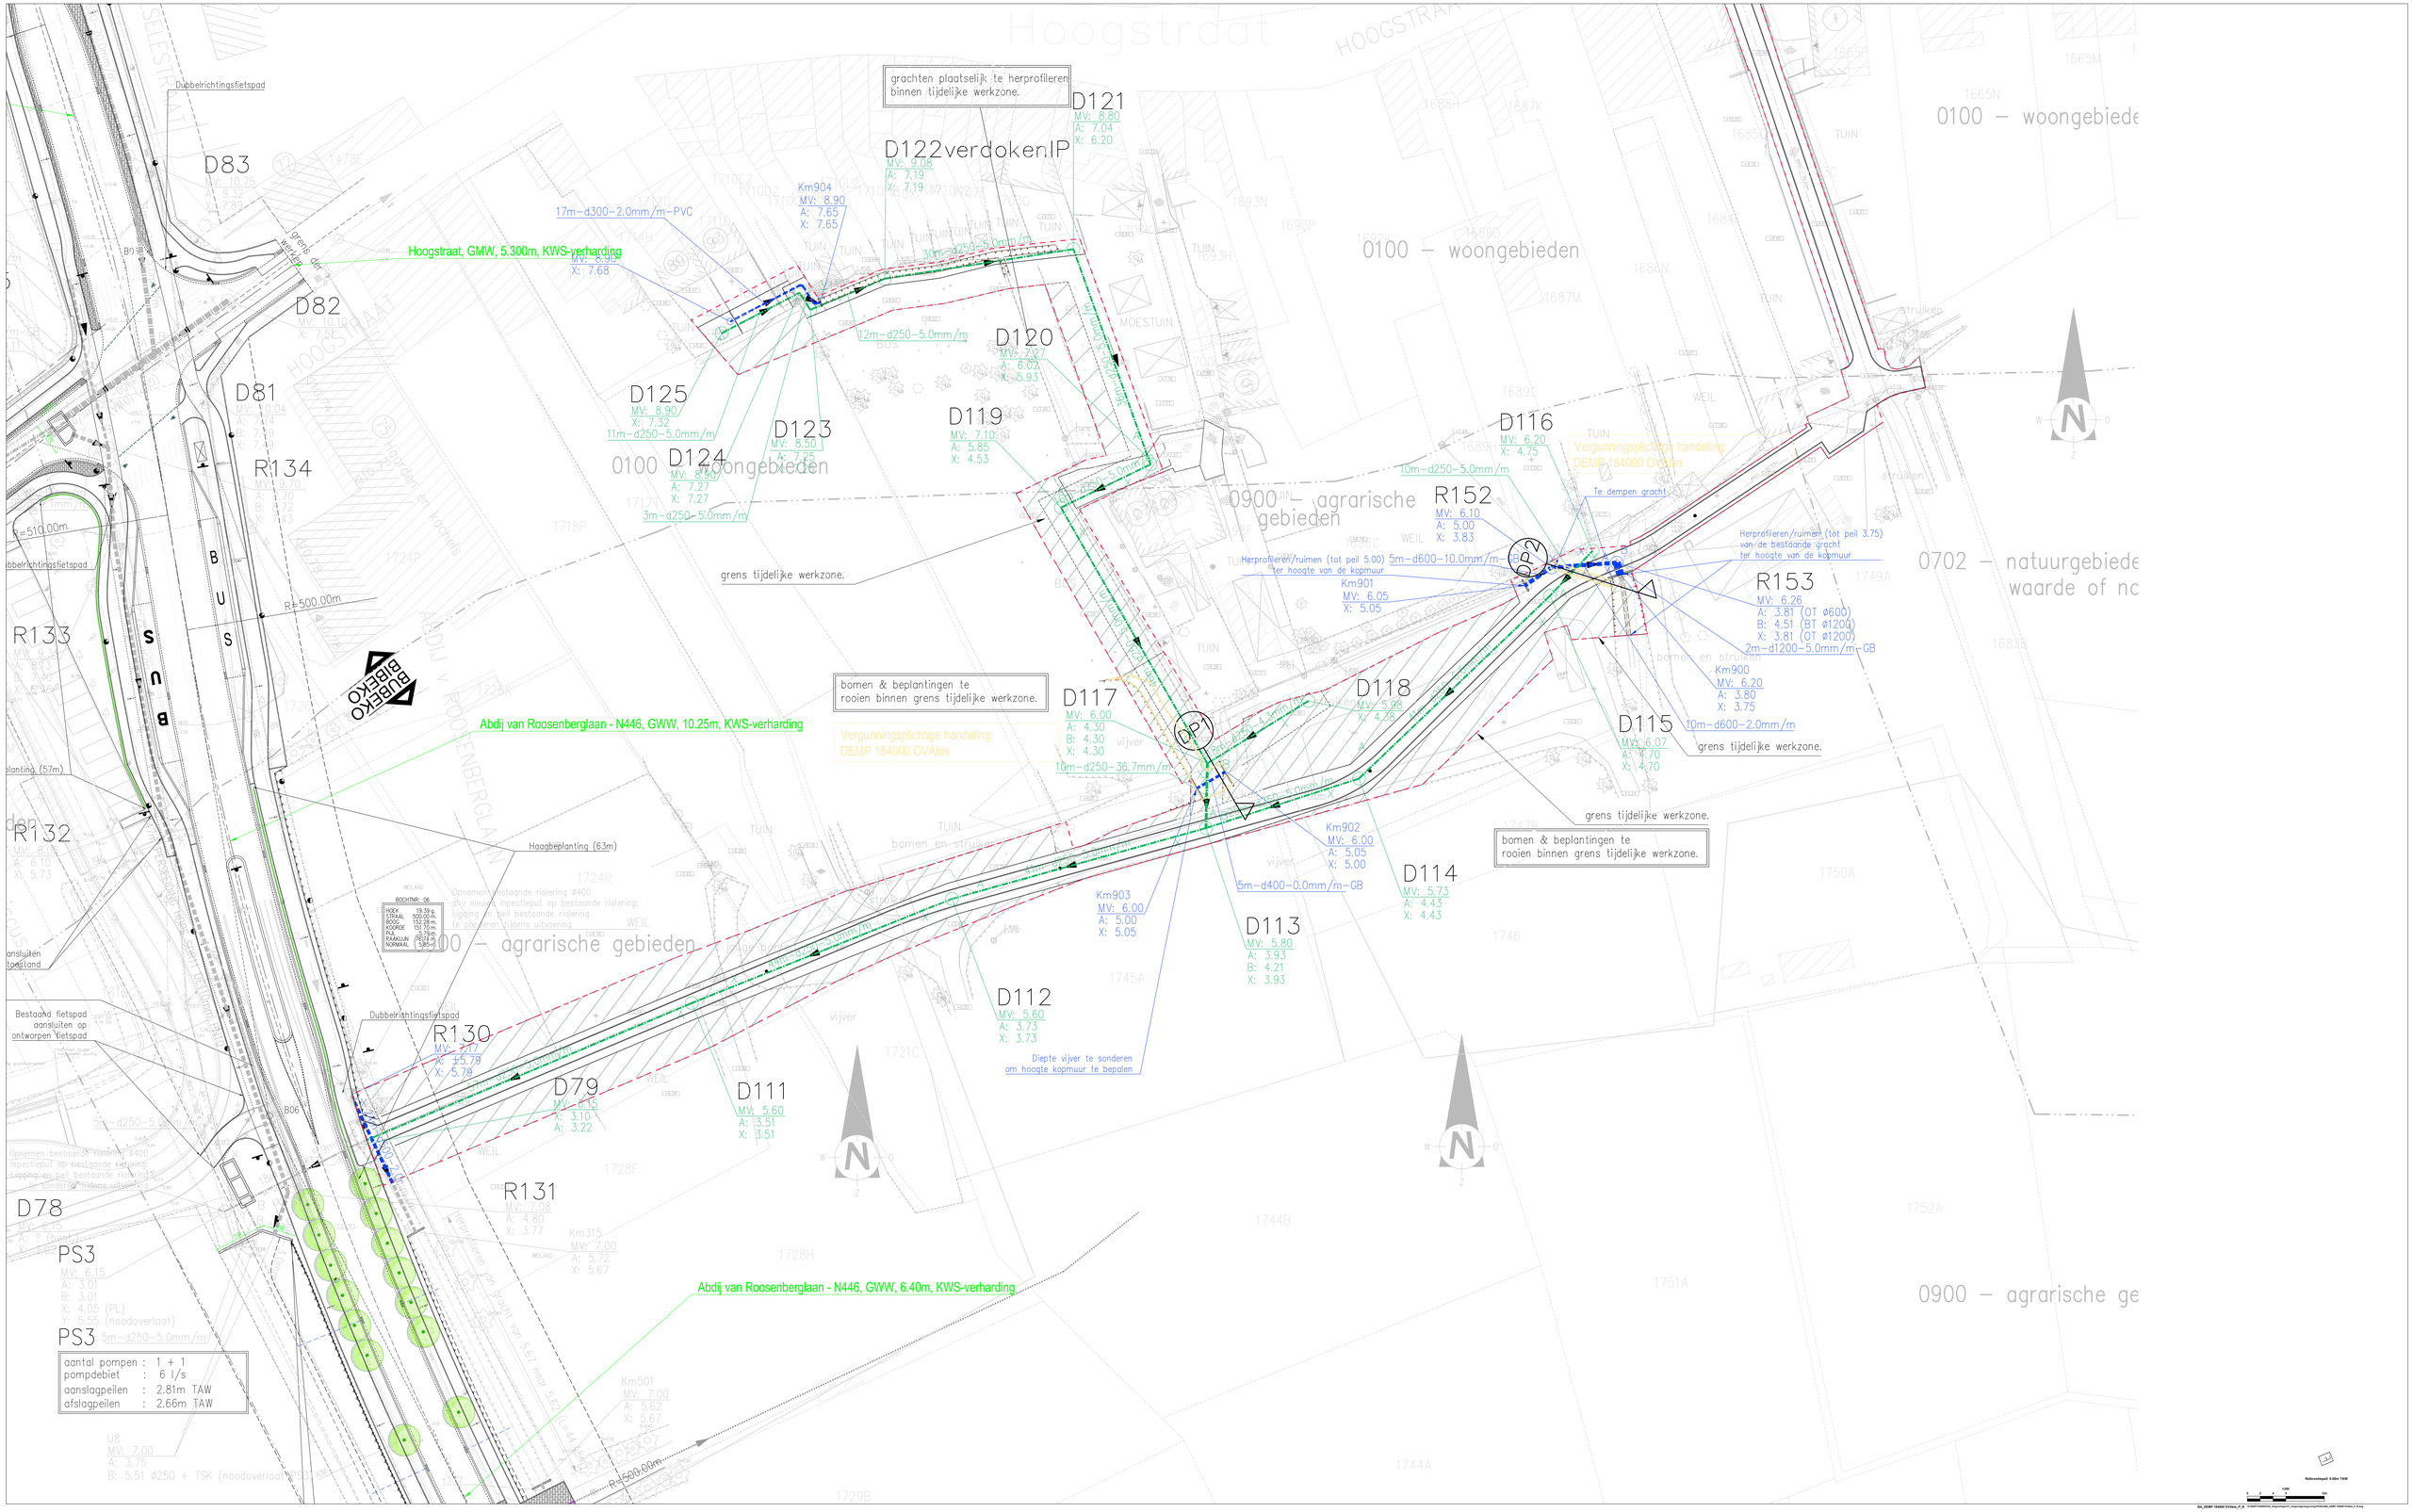
Hoogstraat, GMW, 5.300m, KWS-verharding
Abdij van Roosenberglaan - N446, GWW, 10.25m, KWS-verharding
Abdij van Roosenberglaan - N446, GWW, 6.40m, KWS-verharding
Dubbelrichtingsfietspad
grachten plaatselijk te herprofileren binnen tijdelijke werkzone.
D121 MV: 8.80 A: 7.04 X: 6.20
D122verdokenIP MV: 9.08 A: 7.19 X: 7.19
Km904 MV: 8.90 A: 7.65 X: 7.65
17m-d300-2.0mm/m-PVC
30m-d250-5.0mm/m
12m-d250-5.0mm/m
D120 MV: 7.27 A: 6.02 X: 5.93
D125 MV: 8.90 X: 7.32
11m-d250-5.0mm/m
D123 MV: 8.50 A: 7.25
D124 MV: 8.90 A: 7.27 X: 7.27
3m-d250-5.0mm/m
D119 MV: 7.10 A: 5.85 X: 4.53
D116 MV: 6.20 X: 4.75
Vergunningsplichtige handeling: DEMP 184000 OVAbis
10m-d250-5.0mm/m
R152 MV: 6.10 A: 5.00 X: 3.83
Te dempen gracht
Herprofileren/ruimen (tot peil 5.00) ter hoogte van de kopmuur
5m-d600-10.0mm/m
Km901 MV: 6.05 X: 5.05
Herprofileren/ruimen (tot peil 3.75) van de bestaande gracht ter hoogte van de kopmuur
R153 MV: 6.26 A: 3.81 (OT ø600) B: 4.51 (BT ø1200) X: 3.81 (OT ø1200)
2m-d1200-5.0mm/m-GB
Km900 MV: 6.20 A: 3.80 X: 3.75
10m-d600-2.0mm/m
D115 MV: 6.07 A: 4.70 X: 4.70
grens tijdelijke werkzone.
bomen & beplantingen te rooien binnen grens tijdelijke werkzone.
D117 MV: 6.00 A: 4.30 B: 4.30 X: 4.30
10m-d250-36.7mm/m
D118 MV: 5.28 X: 4.38
Km902 MV: 6.00 A: 5.05 X: 5.00
5m-d400-0.0mm/m-GB
D114 MV: 5.73 A: 4.43 X: 4.43
Km903 MV: 6.00 A: 5.00 X: 5.05
D113 MV: 5.80 A: 3.93 B: 4.21 X: 3.93
D112 MV: 5.60 A: 3.73 X: 3.73
Diepte vijver te sonderen om hoogte kopmuur te bepalen
D111 MV: 5.60 A: 3.51 X: 3.51
D79 MV: 6.15 X: 3.10 A: 3.22
R130 MV: 5.77 A: 3.79 X: 3.78
R131 MV: 7.08 A: 4.80 X: 3.77
Km315 MV: 7.00 A: 5.72 X: 5.67
Km501 MV: 7.00 A: 5.62 X: 5.67
D83 MV: 10.75 9.32 X: 7.89
D82 MV: 10.10 X: 7.84
D81 MV: 9.04 X: 7.79
R134 MV: 9.70 A: 7.72 X: 7.70
R133 MV: 9.70 A: 7.72 X: 7.70
R132 MV: 8.10 A: 6.10 X: 5.73
D78 MV: 6.15 A: ? (Deel)
PS3 MV: 6.15 A: 3.01 B: 3.01 X: 4.05 (PL) Y: 5.55 (noodoverlaat)
5m-d250-5.0mm/m
aantal pompen : 1 + 1
pompdebiet : 6 l/s
aanslagpeilen : 2.81m TAW
afslagpeilen : 2.66m TAW
U8 MV: 7.00 A: 3.75 B: 5.51 ø250 + TSK (noodoverlaat)
R=510.00m
R=500.00m
R=900.00m
Haagbeplanting (63m)
Bestaand fietspad aansluiten op ontworpen fietspad
Opnemen bestaande riolering ø400 ofv nieuw inspectieput op bestaande riolering: ingang van bel bestaande riolering te sonderen tijdens uitvoering
BOCHTNR: 06
INDEX 19.39 g.
STRAAL 500.00 m.
BOOG 152.28 m.
KOORDE 151.70 m.
TOP 19.75 m.
RAAKLIJN 152.28 m.
NORMAAL 5.85 m.
0100 – woongebieden
0900 – agrarische gebieden
0702 – natuurgebiede waarde of nc
BUS
BUSBEKO BIBEKO
grens tijdelijke werkzone.
Referentiepeil: 0.00m TAW