Terugslagklep — Schaal 1/20

VOORAANZICHT

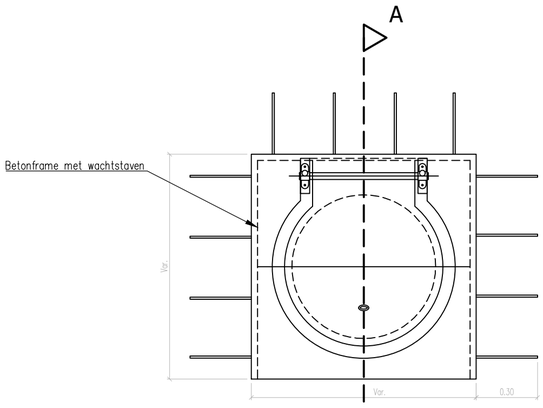

DOORSNEDE A-A

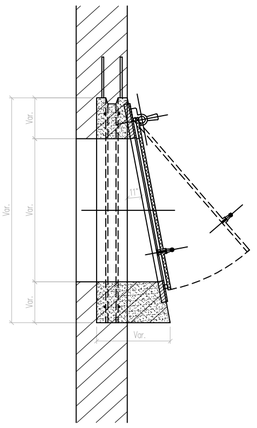

Huisaansluitput DWA met deksel in bestrating — Schaal 1/20

INSPECTIEOPENING OP HUISAANSLUITING DWA

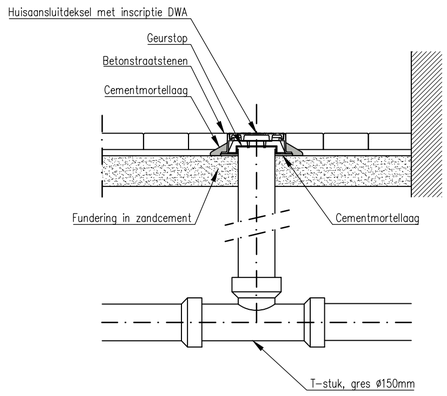

INSPECTIEOPENING OP WACHTAANSLUITING DWA

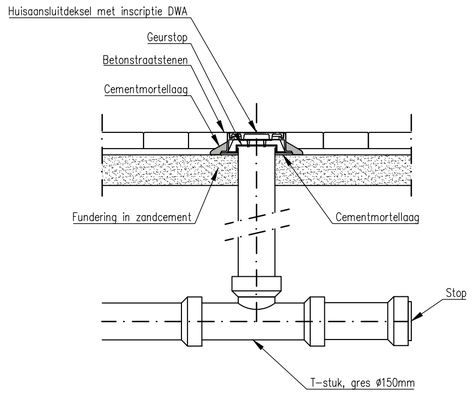

Putrand in KWS- verharding — Schaal 1/10

BOVENAANZICHT

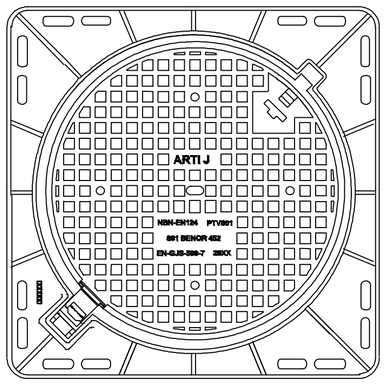

DOORSNEDE A-A

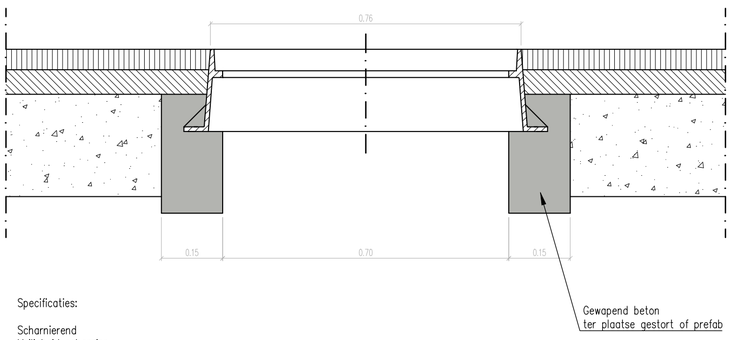

Specificaties:

Scharnierend
Veiligheid scharnier
Dichting in zwaluwstaartvorm
Vierkant kader H200
Opening tot 130°
Uitlichten deksel op 90°
Evacuatie van vuil d.m.v. opening in de binnenwand van de kader zelf
Uitlichtopening (voor manutentie met houweel of kasseistaaf)

Straatkolk type "type G-plat" met schuine baren 45° — Schaal 1/10

BOVENAANZICHT

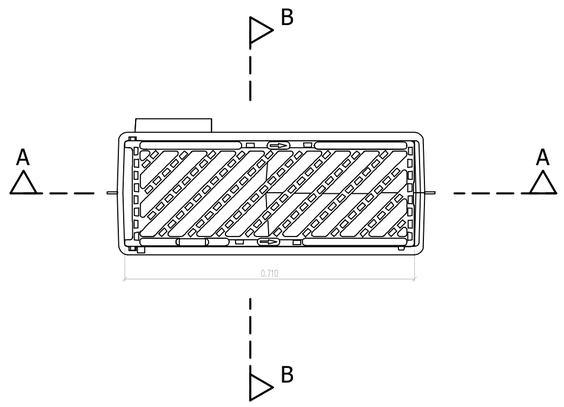

DOORSNEDE A-A

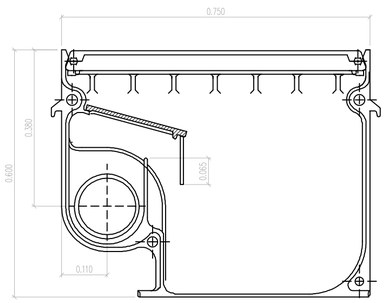

DOORSNEDE B-B

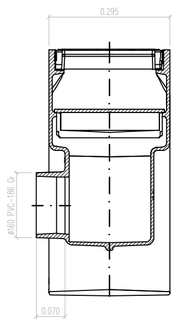

Specificaties:

Scharnierend met keuze van openingszijde
Certificatie BENOR
Vergrendeling d.m.v. elastische staaf
Platte rooster met 45° baren
Zijuitlaat – PVC ø160
Haken voor eenvoudige plaatsing
Nodulair gierijzer GJS 500–7 volgens EN1563
Rooster met rubberen dichting

riopact
partner in lokaal waterbeheer

Dijkstraat 8
2630 Aartselaar
Tel. 03 450 45 11
www.aquafin.be

Provincie: OOST-VLAANDEREN

Stad/Gemeente: WAASMUNSTER

Projectnaam: VINKENLAAN

Projectnummer: WMS3031

Titel: TYPEDETAILS RIOLERING

Bouwheer

Plannummer WMS3031/1/ 24-2-12

Studiebureau

SWECO

vestiging Berchem
Posthofbrug 2-4
B-2600 Antwerpen
T +32 (0)2 383 06 40
www.swecobelgium.be

Nr.	Datum.	Historiek
1	01/04/2024	Voorontwerp
2	14/06/2024	Voorontwerp (update)
3	14/02/2025	Voorontwerp (update)
4	11/07/2025	Aanbesteding (draft)
5	31/07/2025	OVA
6	06/11/2025	Aanbesteding

Gemeente

Aannemer

Schaal: 1/10 1/20

Plan opp:

Dossiernummer Studiebureau 0008871578

Bestandsinfo: