



**GRONDPLAN**

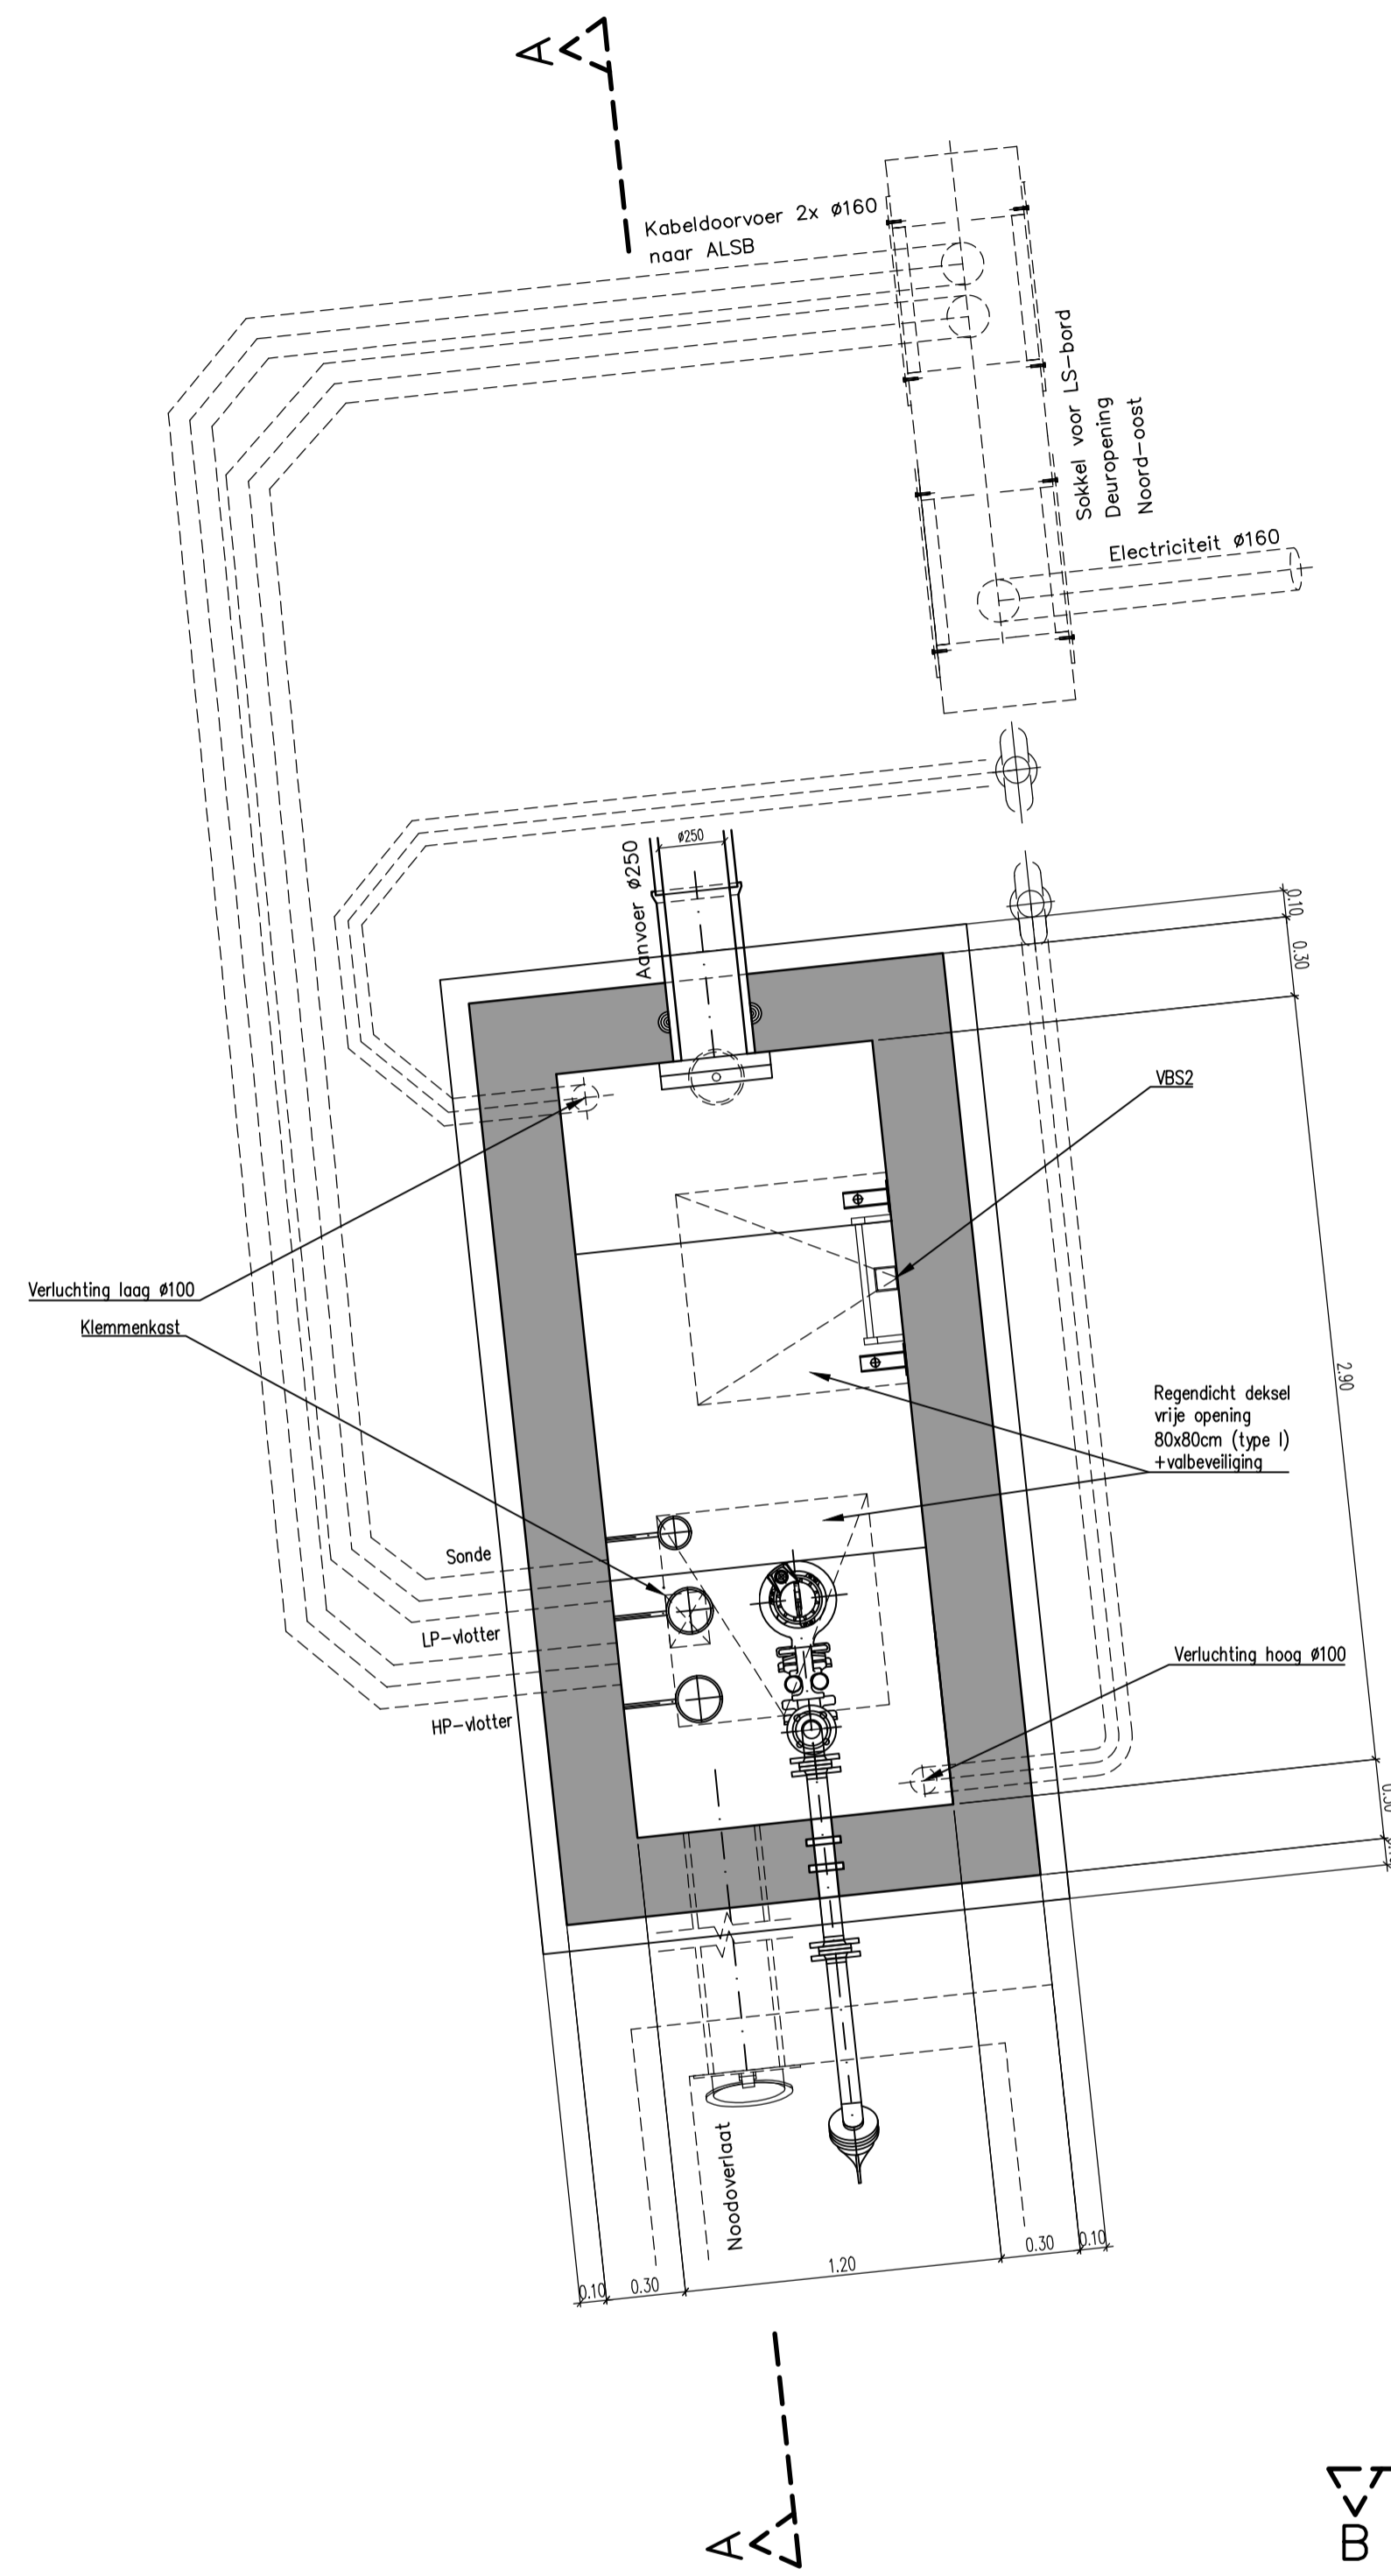

**DOORSNEDE A-A**

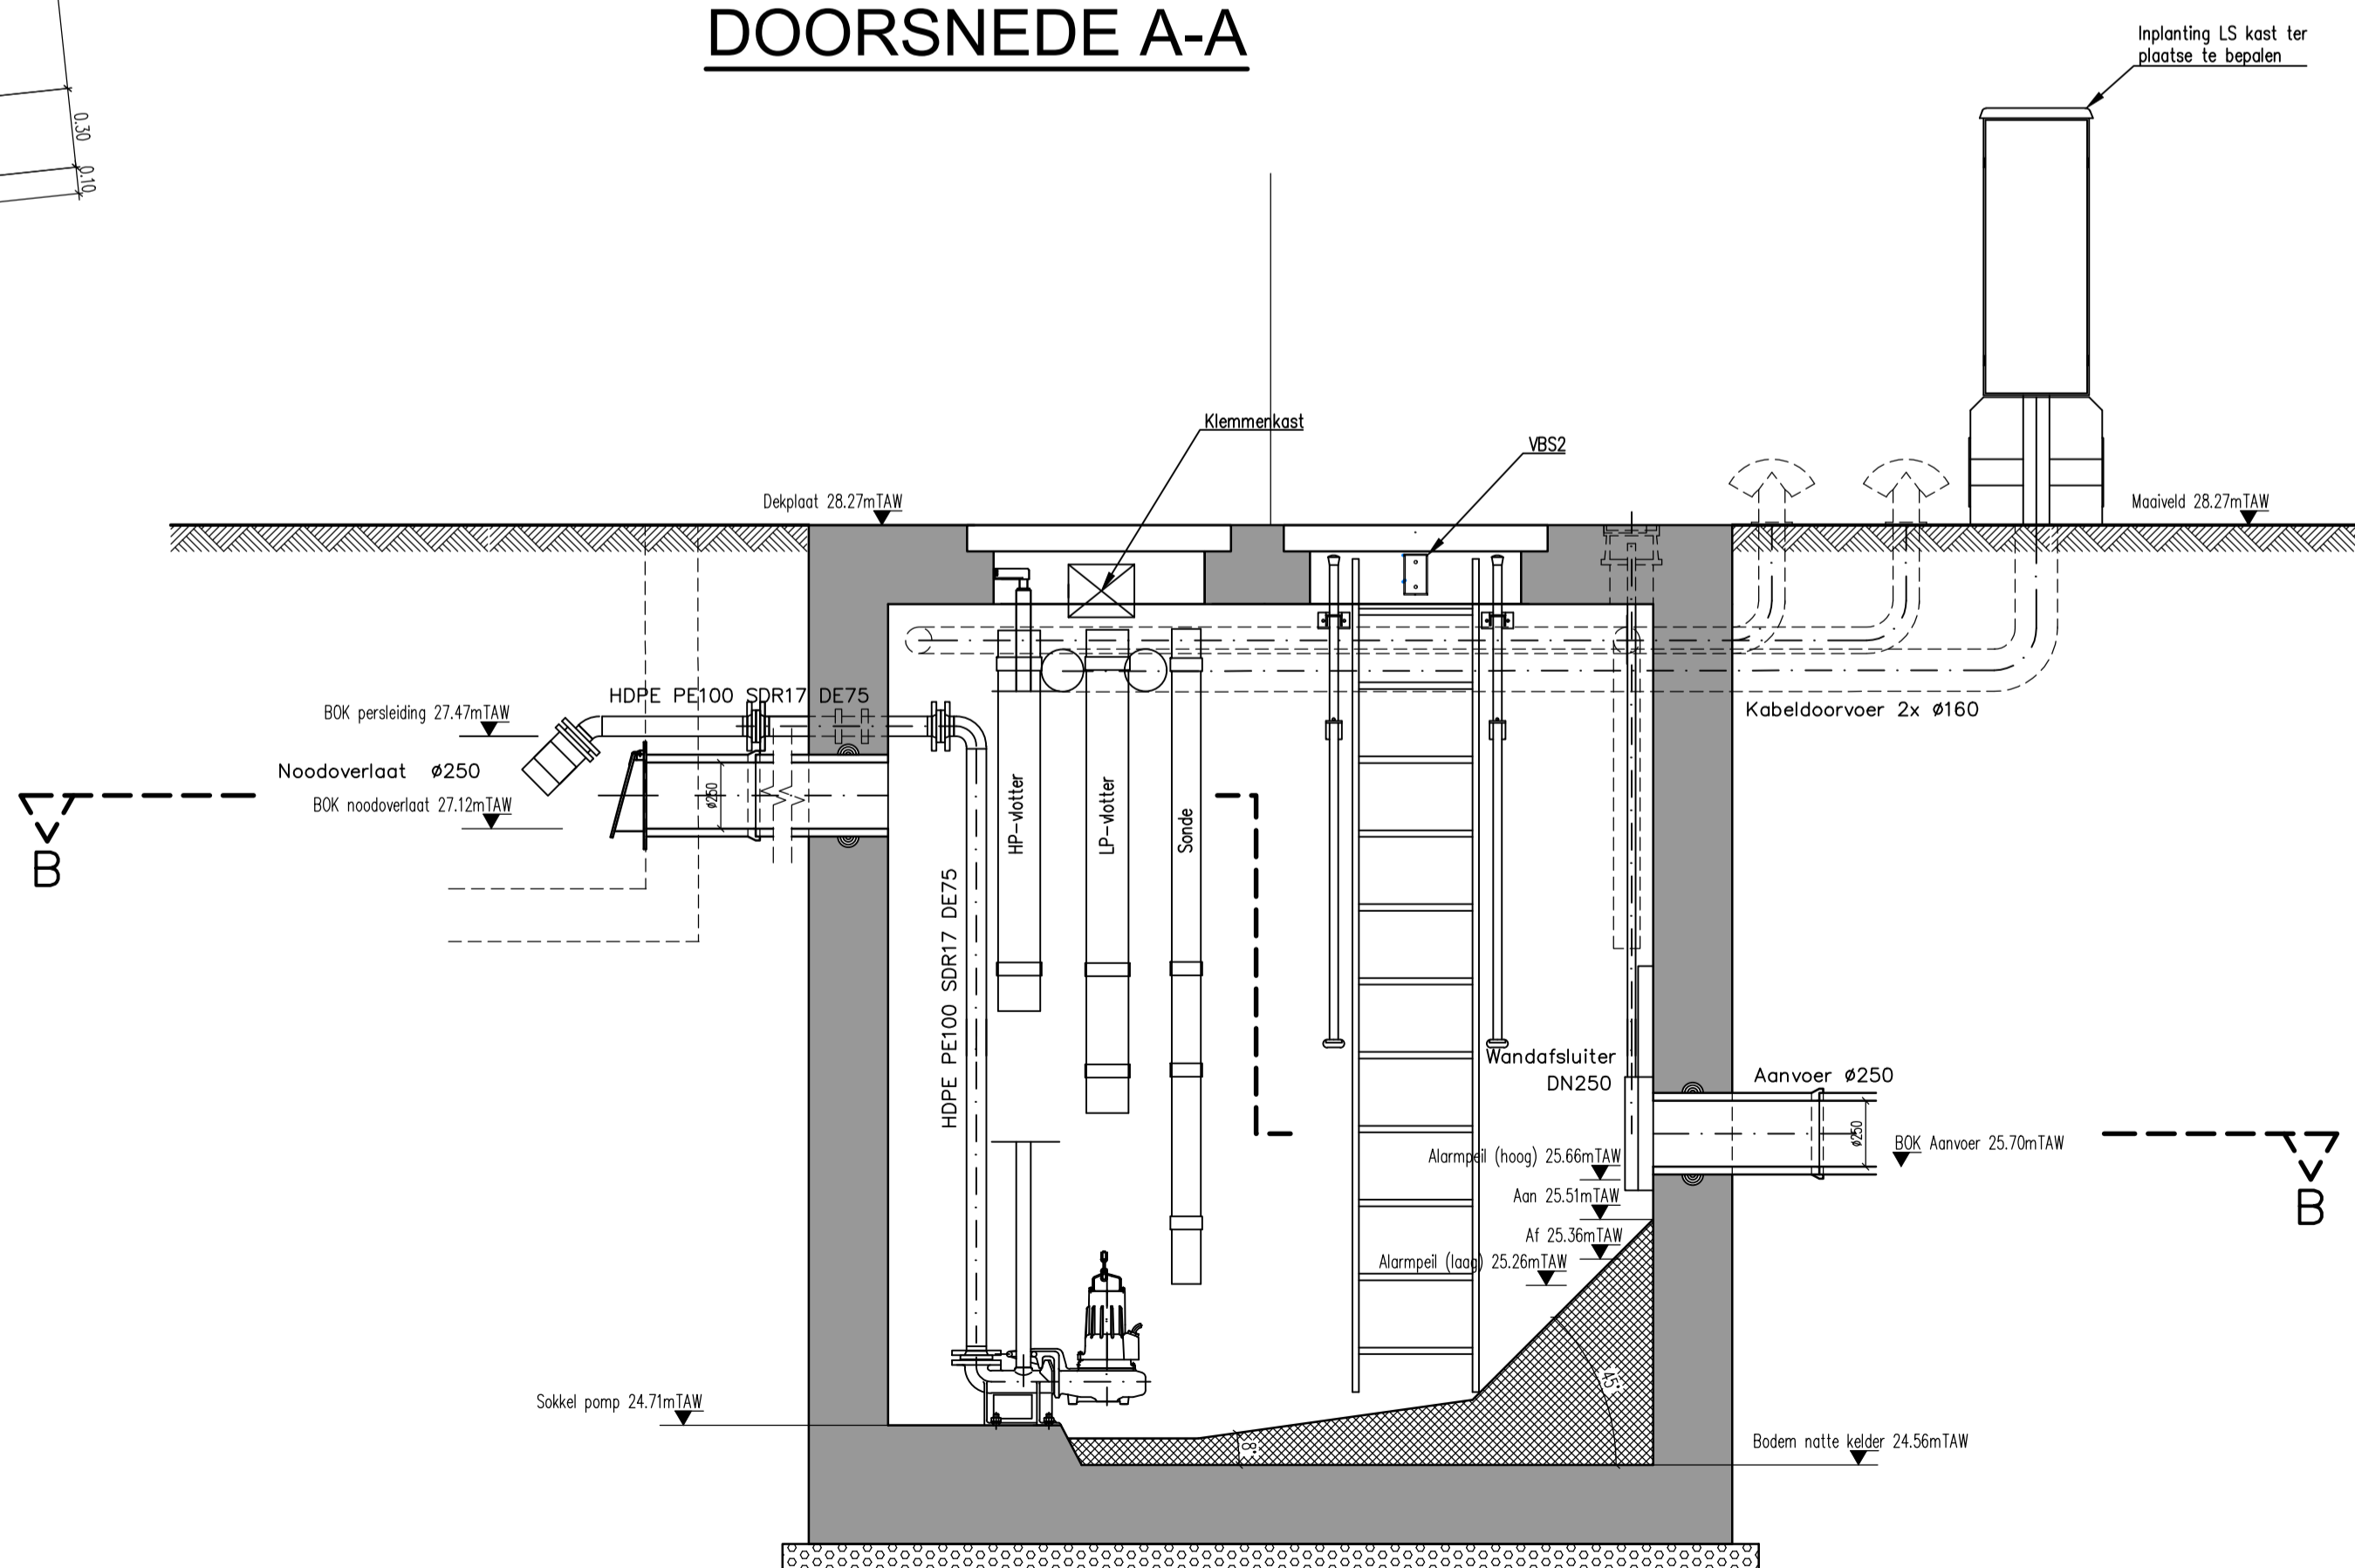

Dijkstraat 8  
2630 Aartselaar  
Tel. 03 450 45 11  
www.aqualin.be

Provincie: OOST-VLAANDEREN  
Stad/Gemeente: WAASMUNSTER

Projectnaam: VINKENLAAN  
Projectnummer: WMS3031  
Titel: DETAILPLAN POMPSTATION PS01

Bouwheer: [Blank]  
Plannummer: WMS3031/1/  
24-2-10.2  
/3

Nr.	Datum.	Historiek
1	01/04/2024	Voorontwerp
2	14/06/2024	Voorontwerp (update)
3	14/02/2025	Voorontwerp (update)
4	11/07/2025	Aanbesteding (draft)
5	31/07/2025	OVA
6	06/11/2025	Aanbesteding

Gemeente: [Blank]

Aannemer: [Blank]  
Schaal: 1/25  
Plan opp: m<sup>2</sup>  
Dossiernummer Studiebureau: 0008871578  
Bestandsinfo: [Blank]



vestiging Berchem  
Posthofbrug 2-4  
B-2600 Antwerpen  
T +32 (0)3 283 08 40  
www.swecobelgium.be