



Ontw. hoogte		7,225	7,225	7,211	7,154	7,100	7,090	7,090	7,100	7,127	
Tussenafstand		0,50	1,40	0,15	1,85	2,70	0,30	2,00	0,15	1,35	
Wegenis											

dwarsprofiel A-A'

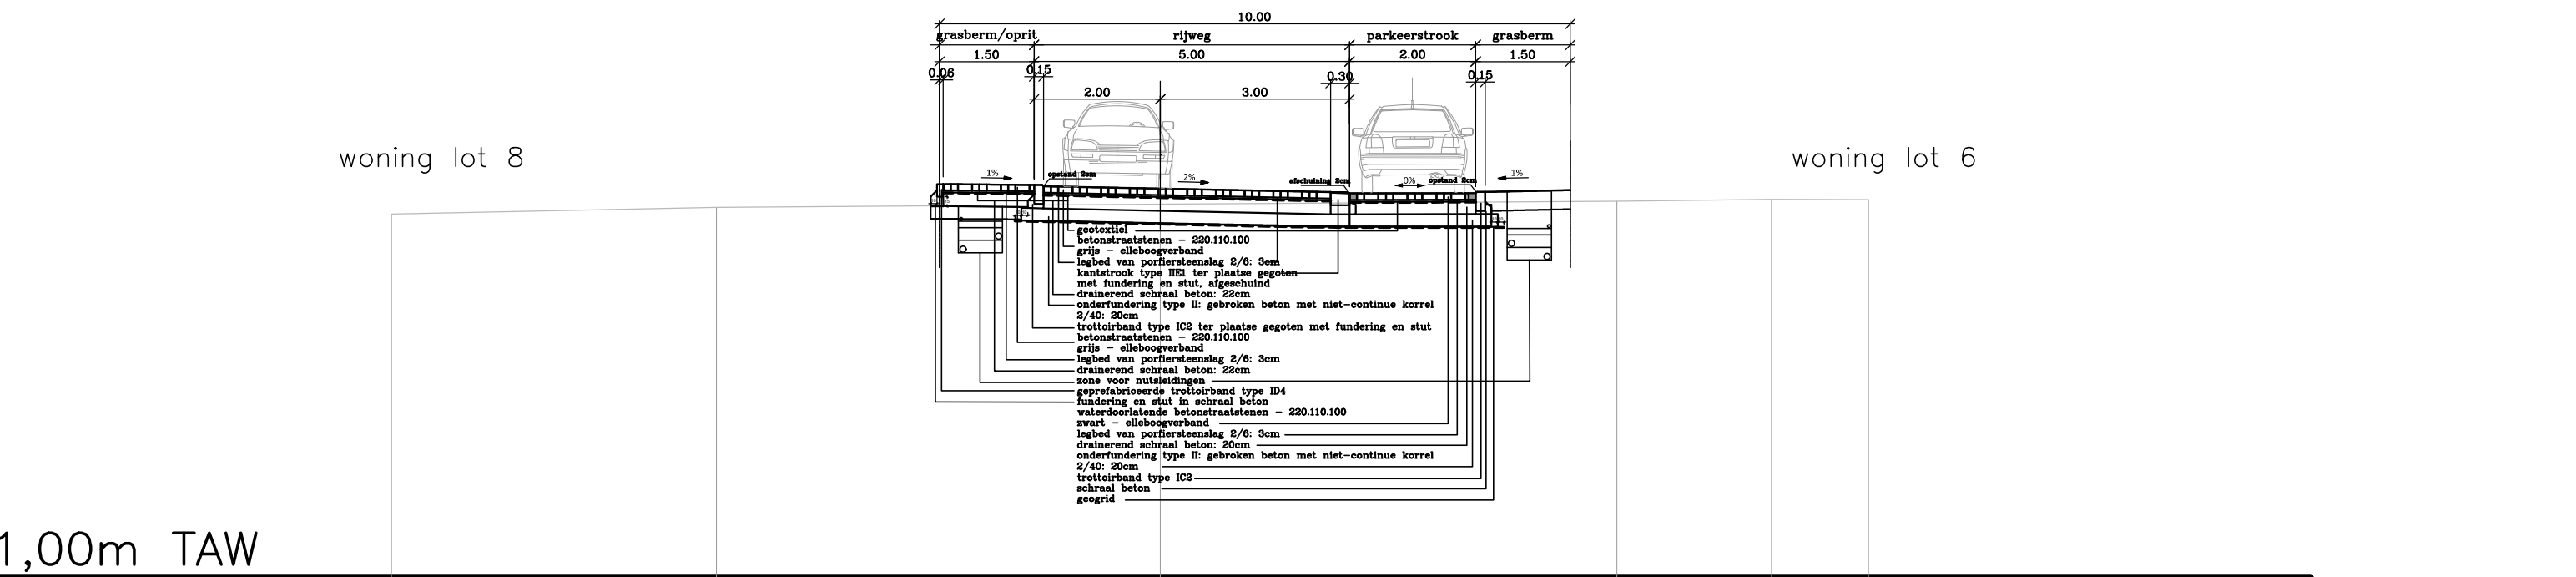


--	--	

dwarsprofiel B-B'

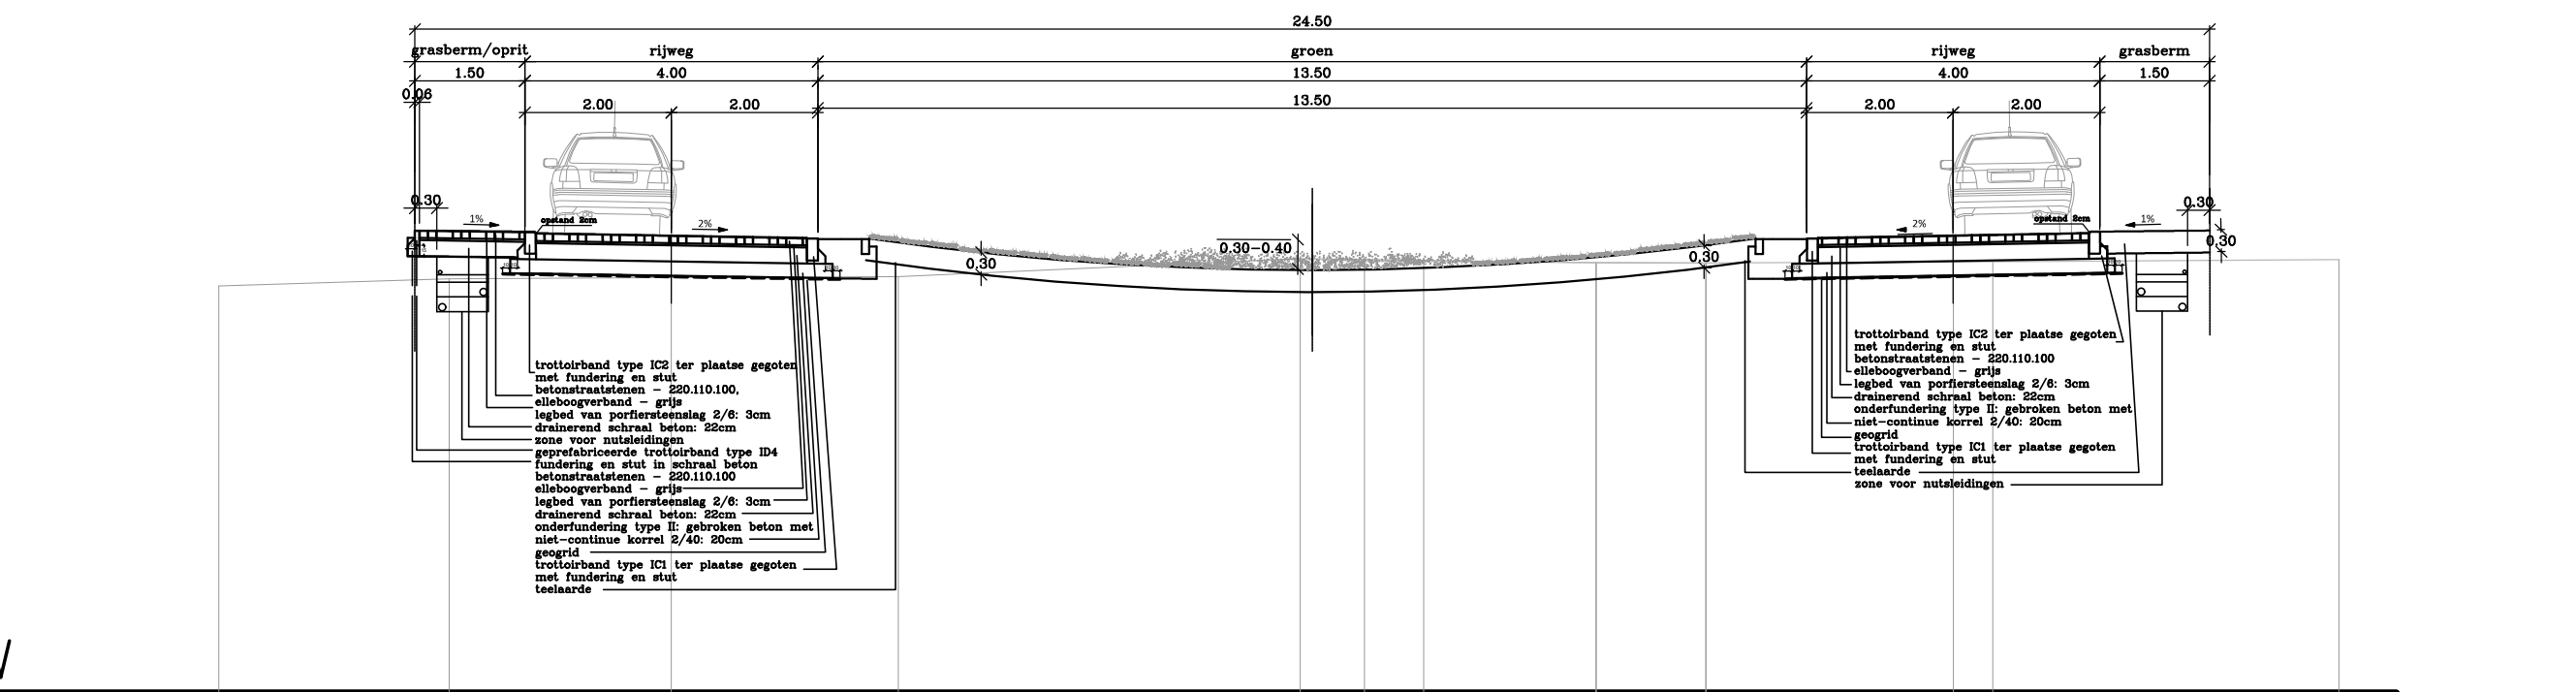


Ontw. hoogte		6,931	6,931	6,890	6,890	6,931	6,931	6,931	6,931	6,931	
Tussenafstand		0,15	2,04		2,04	0,50	0,50	0,15	0,50	0,50	
Wegenis											

dwarsprofiel C-C'

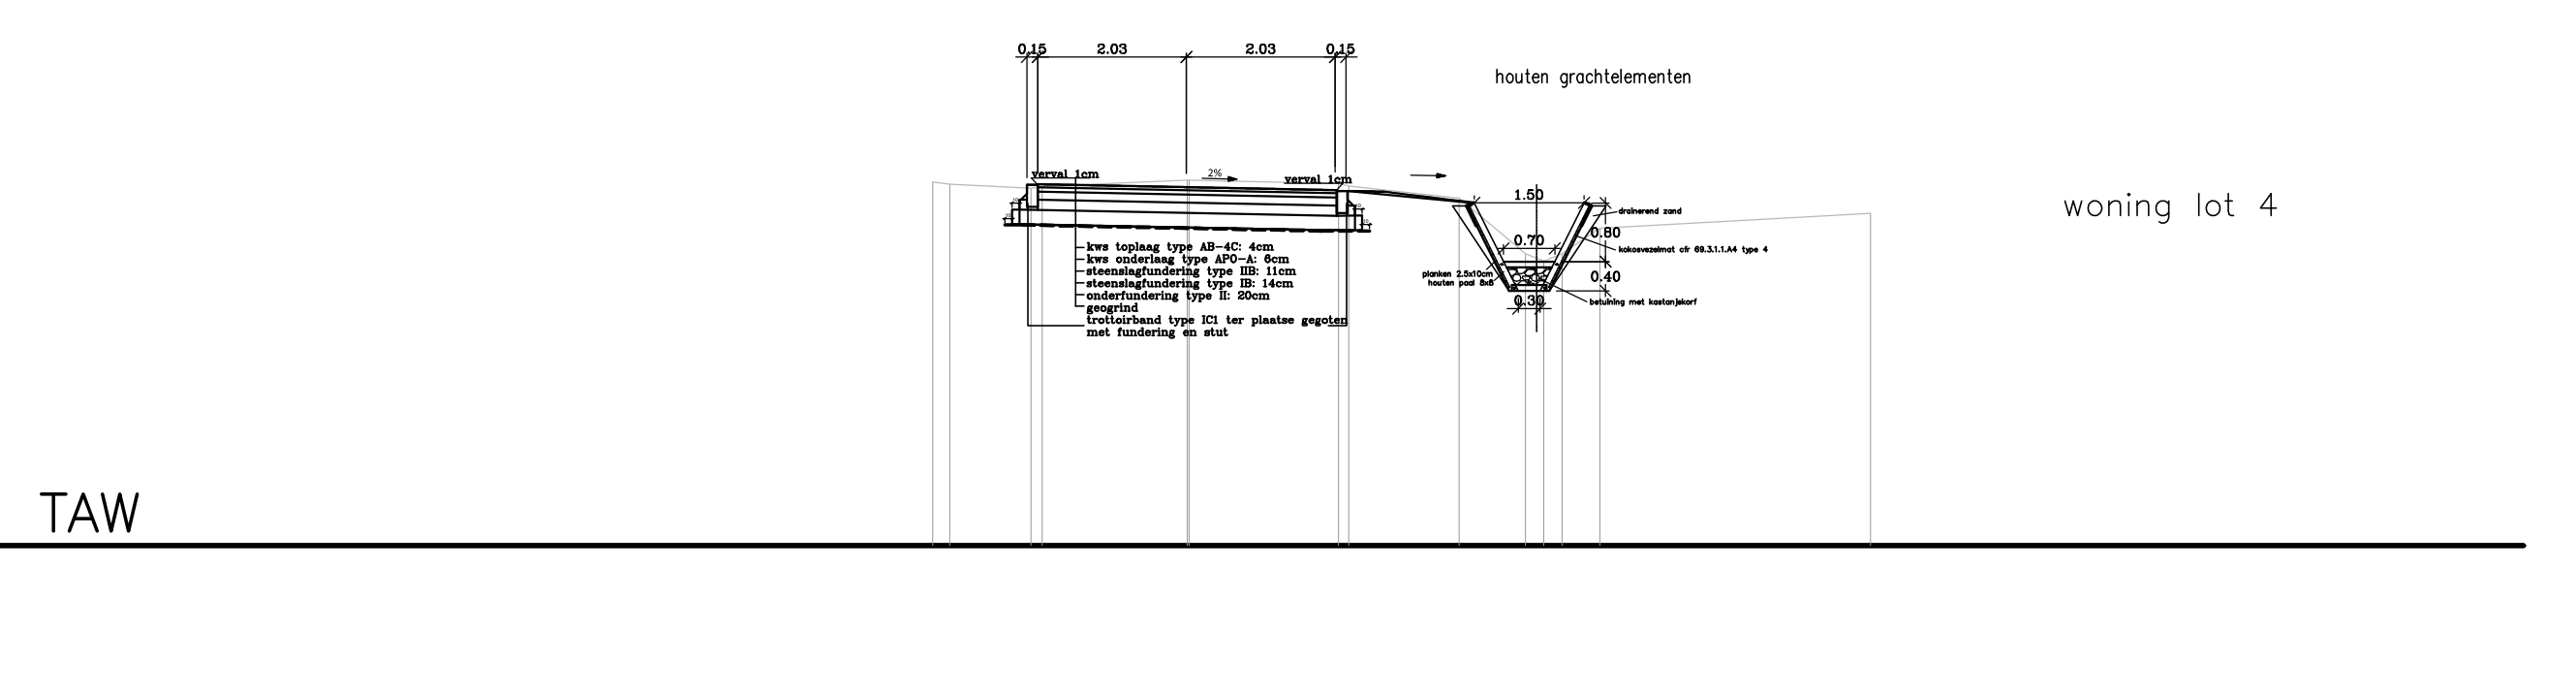

Ontw. hoogte		7,400	7,400	7,380	7,380	7,380	7,380	7,380	7,380	7,380	
Tussenafstand		0,50	0,50	1,00	1,00	0,50	0,50	0,50	0,50	0,50	
Wegenis											

dwarsprofiel D-D'

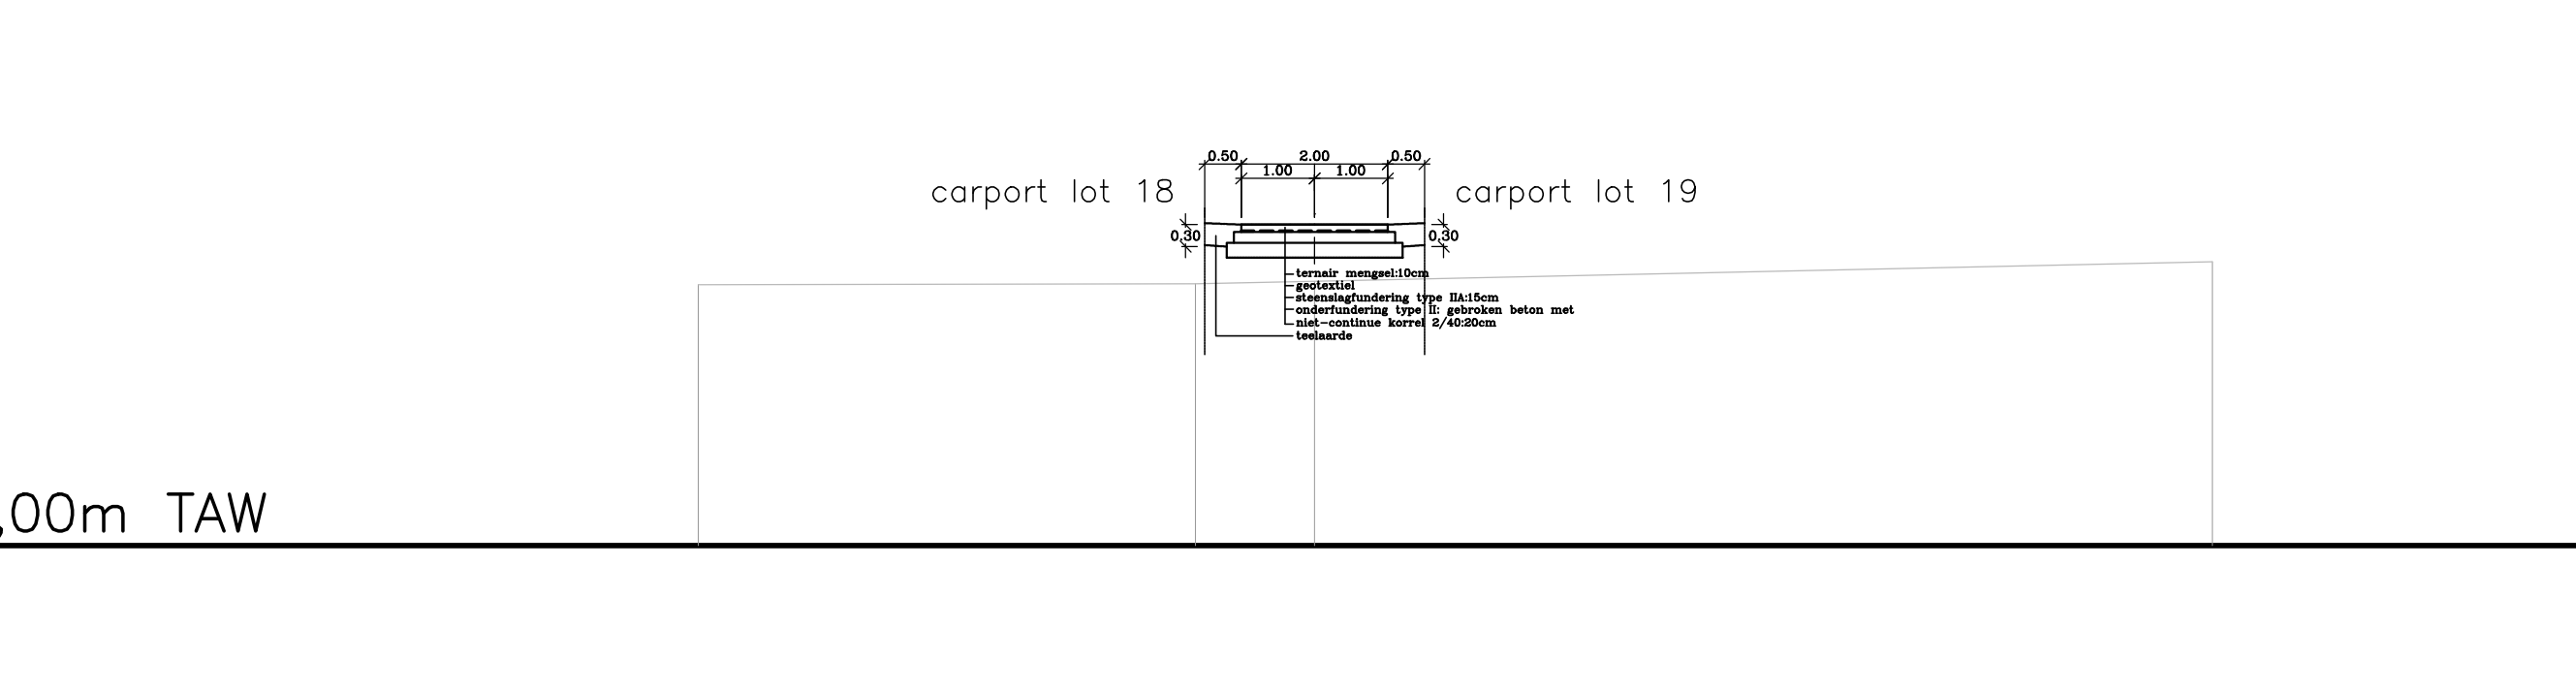

PROVINCIE : Oost-Vlaanderen

Gemeente WAASMUNSTER

Verkaveling aan Langenaardstraat

Wegen- en rioleringswerken

NIEUWE SNEDES

BA_VERHARDING19024W_SB_N_1

Schaal: 1/100

Pr. Van Raemdonckstr. 15
9120 Beveren
tel: 03/780 54 06
fax: 03/77 01 88
e-mail: irias@irias.be
internet: www.irias.be

Plannenbundel brandweer

Opgemaakt door ondergetekende
Beveren, 3 januari 2022

ing. A. Koppen

Gezien en goedgekeurd door de opdrachtgever : BOSMAN Woningbouw
Dorpsdam 16B
9120 Beveren - Vrasene