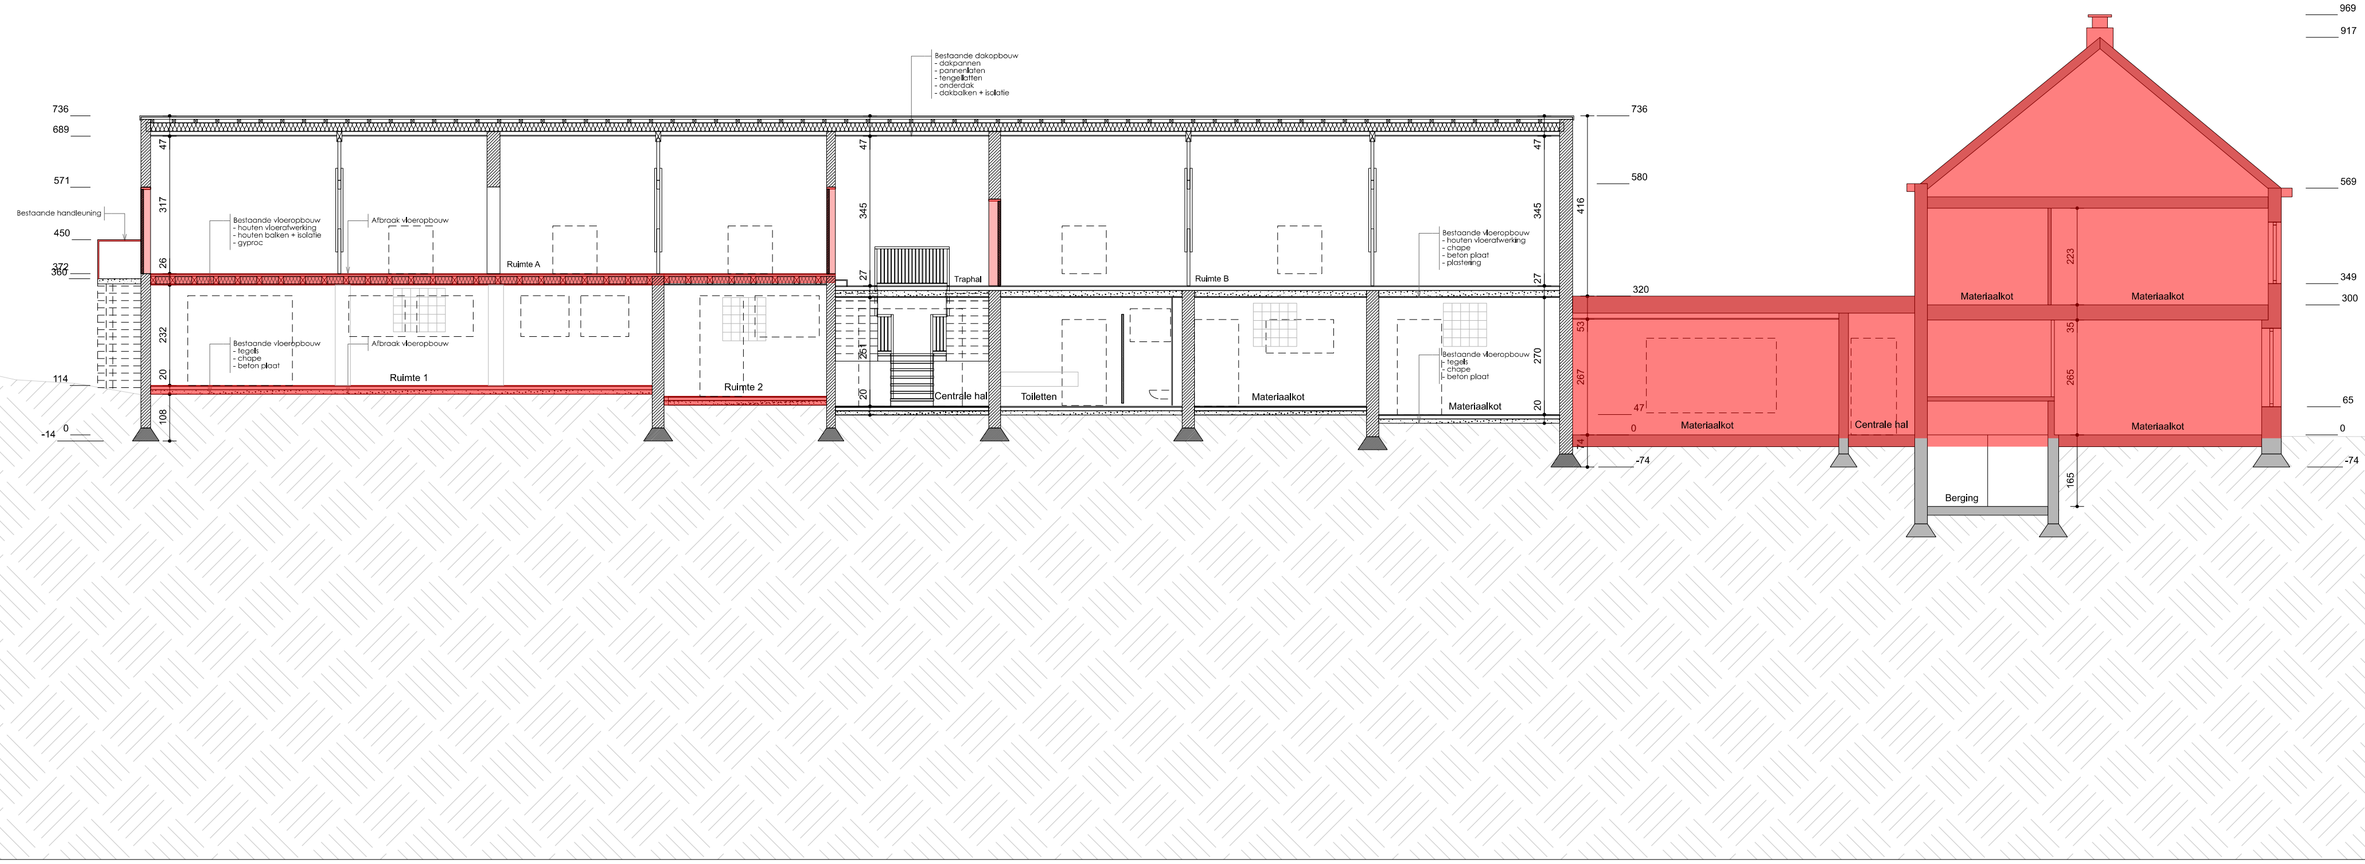


dossier WRJ22 | WERBOUWEN VAN DE JEUGDLOKALEN 'DE ROODKAPJES'

bouwheer Gemeentebestuur WAASMUNSTER

voorwerp/ligging hoek Kouterstraat - Rivierstraat WAASMUNSTER

architect Els Staessens | 1/100 | A2

PRIJSVRAAG, BESTAANDE TOESTAND, SNEDE A-A

**A22**
**1**

14/04/2023

ROBUUST. architectuur & onderzoek bv ov bvba | RPR gent

niets van deze tekeningen mag gekopieerd, vermenigvuldigd of uitgevoerd worden zonder de voorafgaandelijke schriftelijke toestemming van de verantwoordelijke architecten-vennootschap

Frans van Ryhovelaan 2a| B-9000 gent T09|234.24.34 E|info@robuust-ao.be W|www.robuust-ao.be