


Detail wadi

schaal 1:20

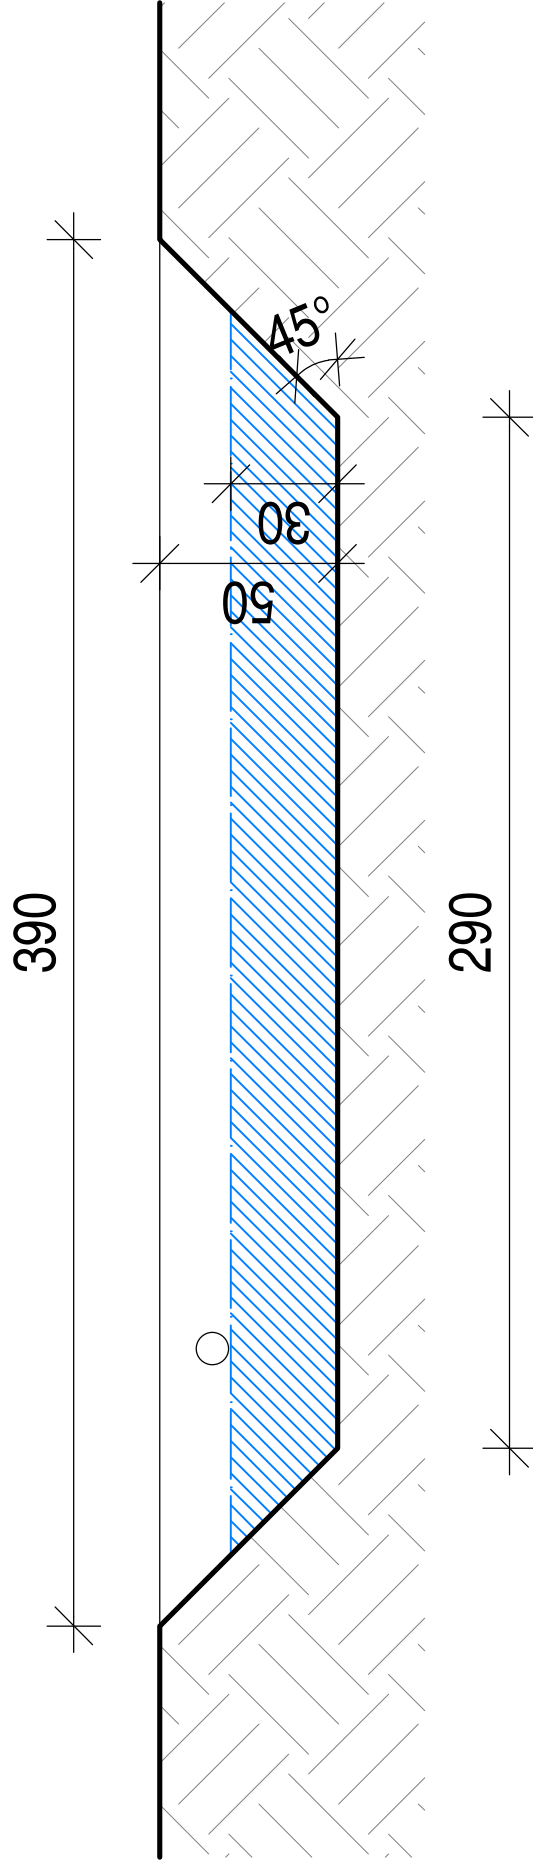

Alle maten in de tekening zijn in cm tenzij anders aangegeven in de maat zelf



Vergunningsaanvraag

Detail wadi

05 november 2025

4 NIEUWBOUWWONINGEN

Hollandse molen - Hoogstraat

9250 Waasmunster

Bouwheer : JHN bouw

vertegenwoordigd door Jan Van Linden

Hanne Van Linden

Frans Leroystraat 6, 2870 Puurs-Sint-Amands

04 93 04 40 82

vanlindenhanne@hotmail.com