



Ontw. hoogte		7,225	7,225	7,211	7,154	7,100	7,090	7,090	7,080	7,100	7,127
Tussenafstand		0,50	0	1,40	0,15	1,85	2,70	0,30	2,00	0,15	1,35
Wegenis											

dwarsprofiel A-A'

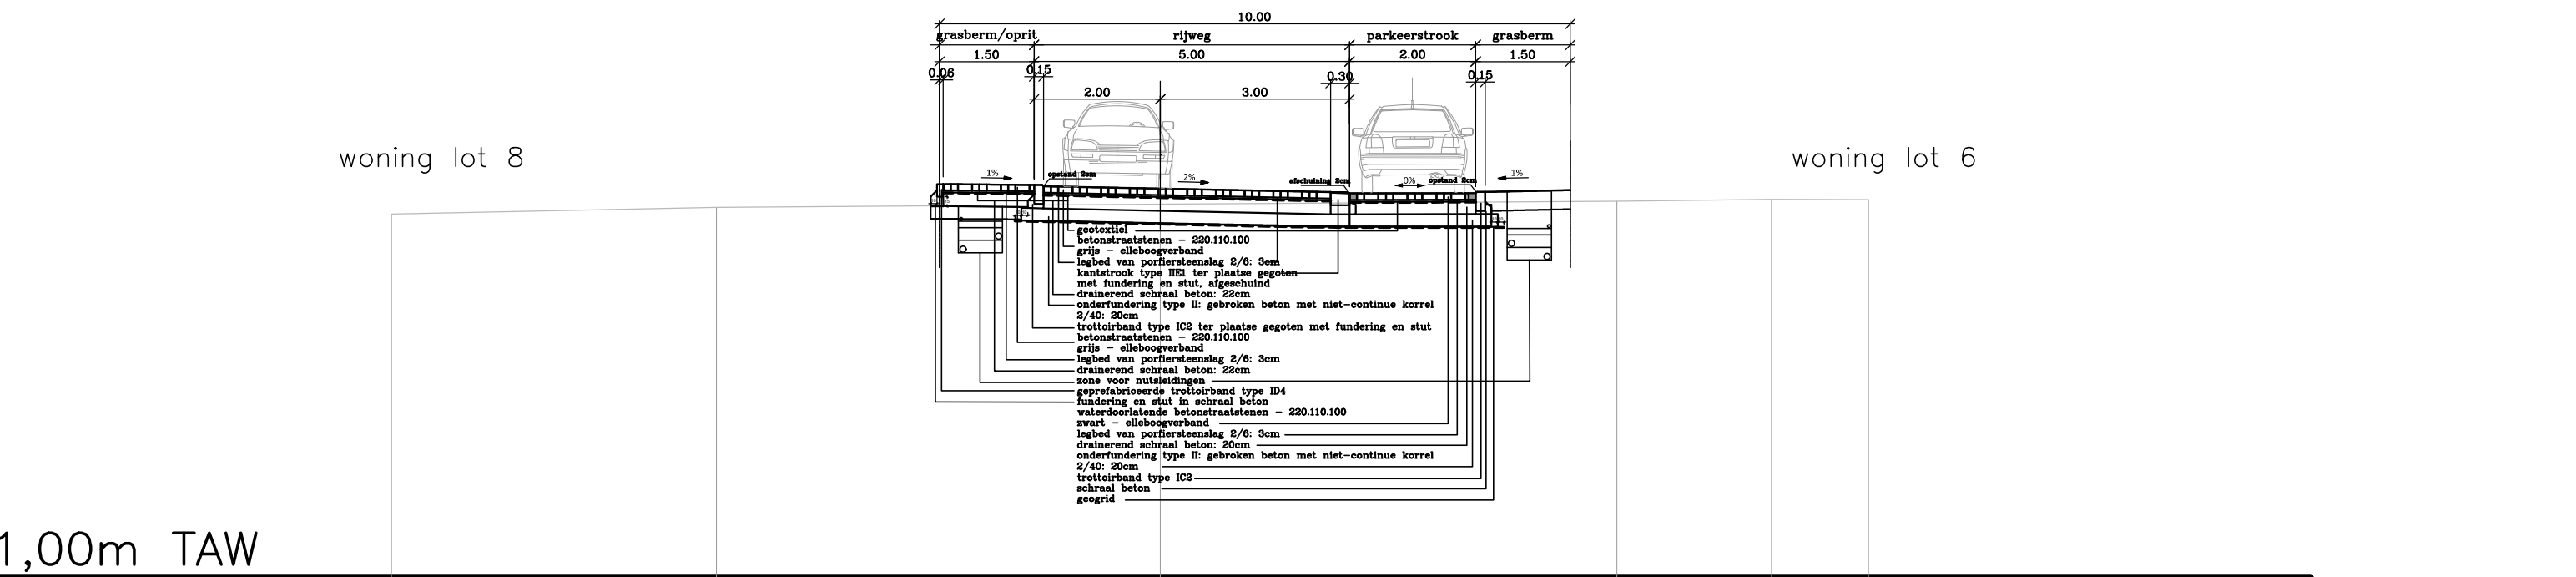


		7,298 7,298 7,284 7,284 7,227 7,227	7,298 7,298 7,284 7,284 7,227 7,227	7,298 7,298 7,284 7,284 7,227 7,22
--	--	---

dwarsprofiel B-B'

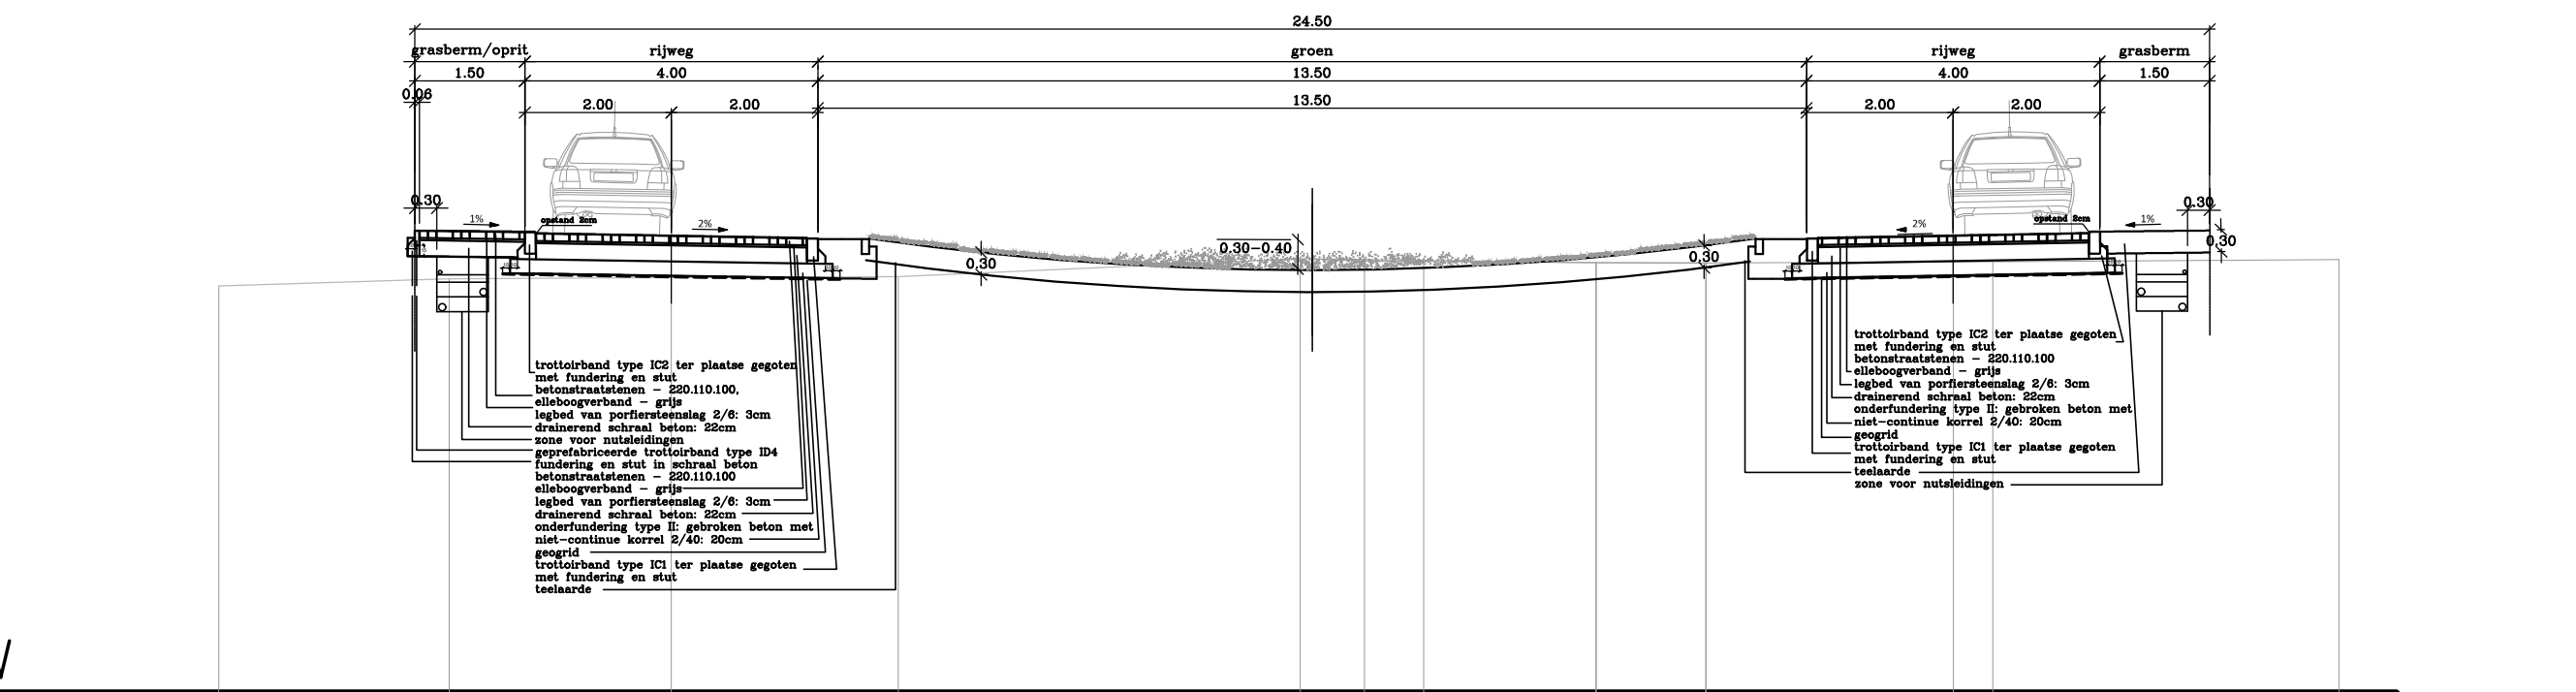


ogte		1,63
------	--	--

dwarsprofiel C-C'

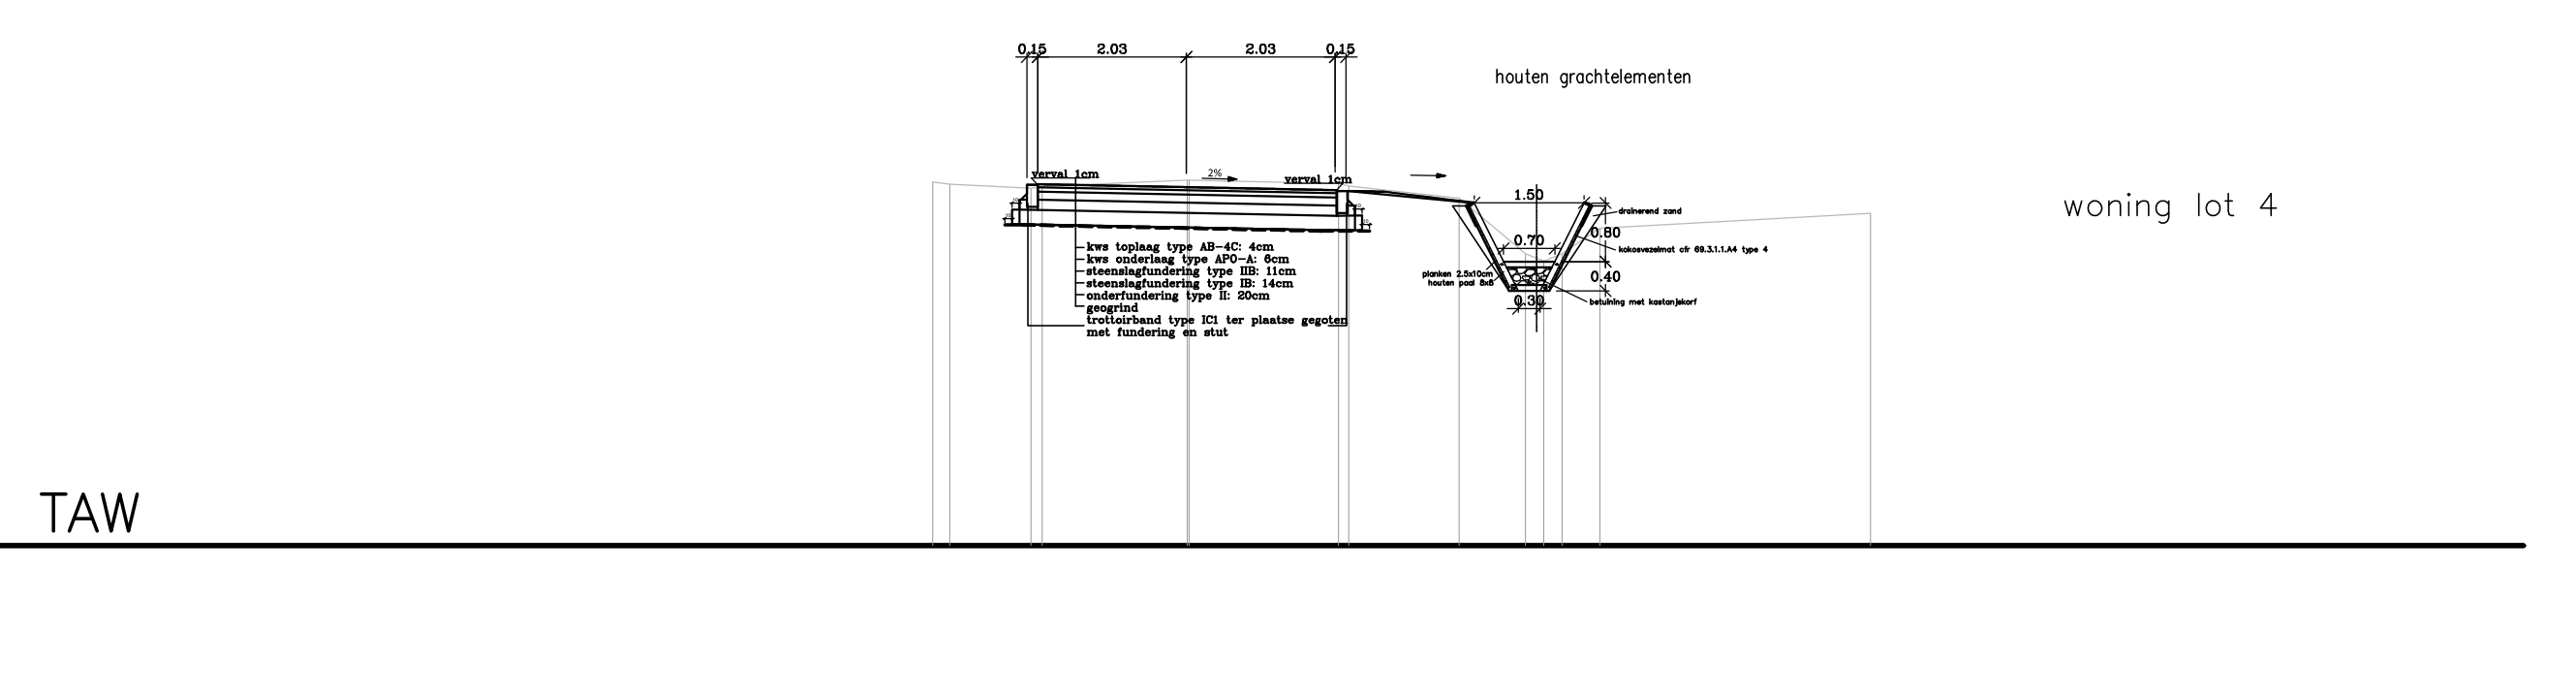

tw. hoogte	
------------	--	--	

dwarsprofiel D-D'

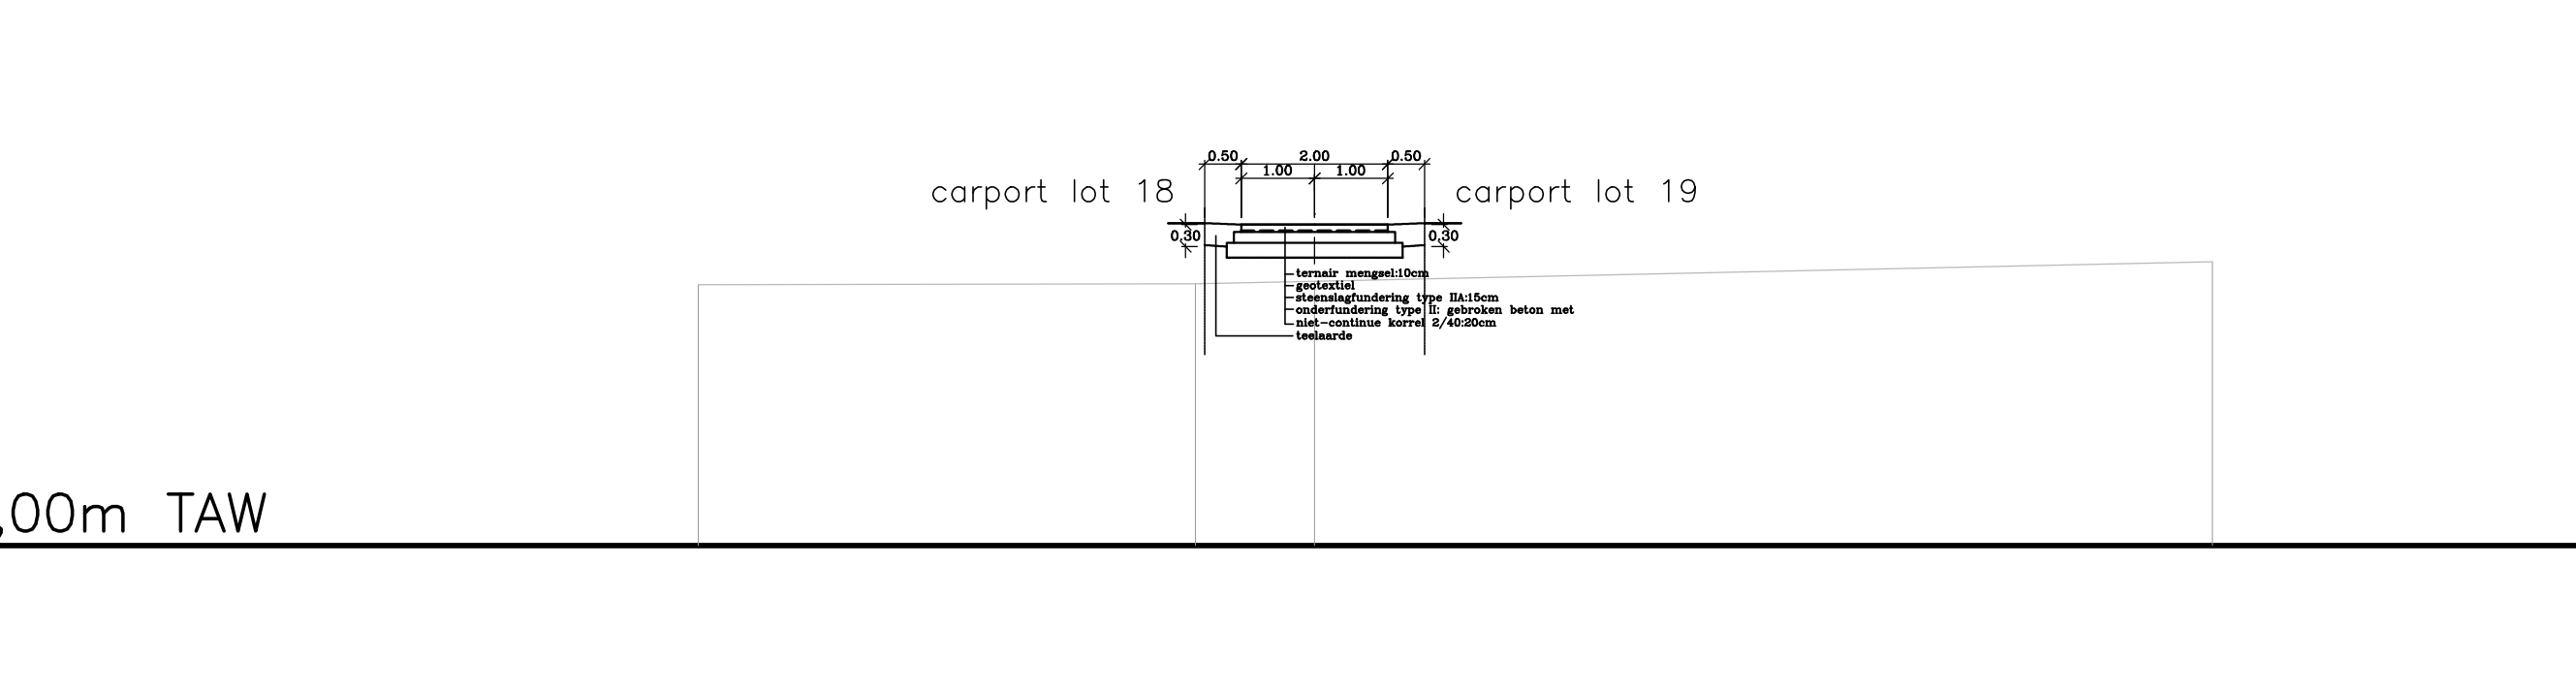

PROVINCIE : Oost-Vlaanderen

Gemeente WAASMUNSTER

Verkaveling aan Langenaardstraat

Wegen- en rioleringswerken

DWARSPROFIELEN VERHARDING NIEUW

BA_VERHARDING19024W_PRD_N_1 | Schaal: 1/100

Pr. Van Raemdonckstr. 15
9120 Beveren
tel: 03 780 54 06
fax: 03 77 01 88
e-mail: irias@irias.be
internet: www.irias.be

Opgemaakt door ondergetekende
Beveren, 3 januari 2022

ing. A. Koppen

Gezien en goedgekeurd door de opdrachtgever : BOSMAN Woningbouw
Dorpsdam 16B
9120 Beveren - Vrasene