Gewijzigde situatie in functie van veiligheid halteplaats De Lijn – Stationsstraat/Spoorwegstraat

① verplaatst E9e bord

② nieuwe inplanting E9e bord

③ zebrapad met borden F49 werden verwijderd

④ verplaatst E9e bord
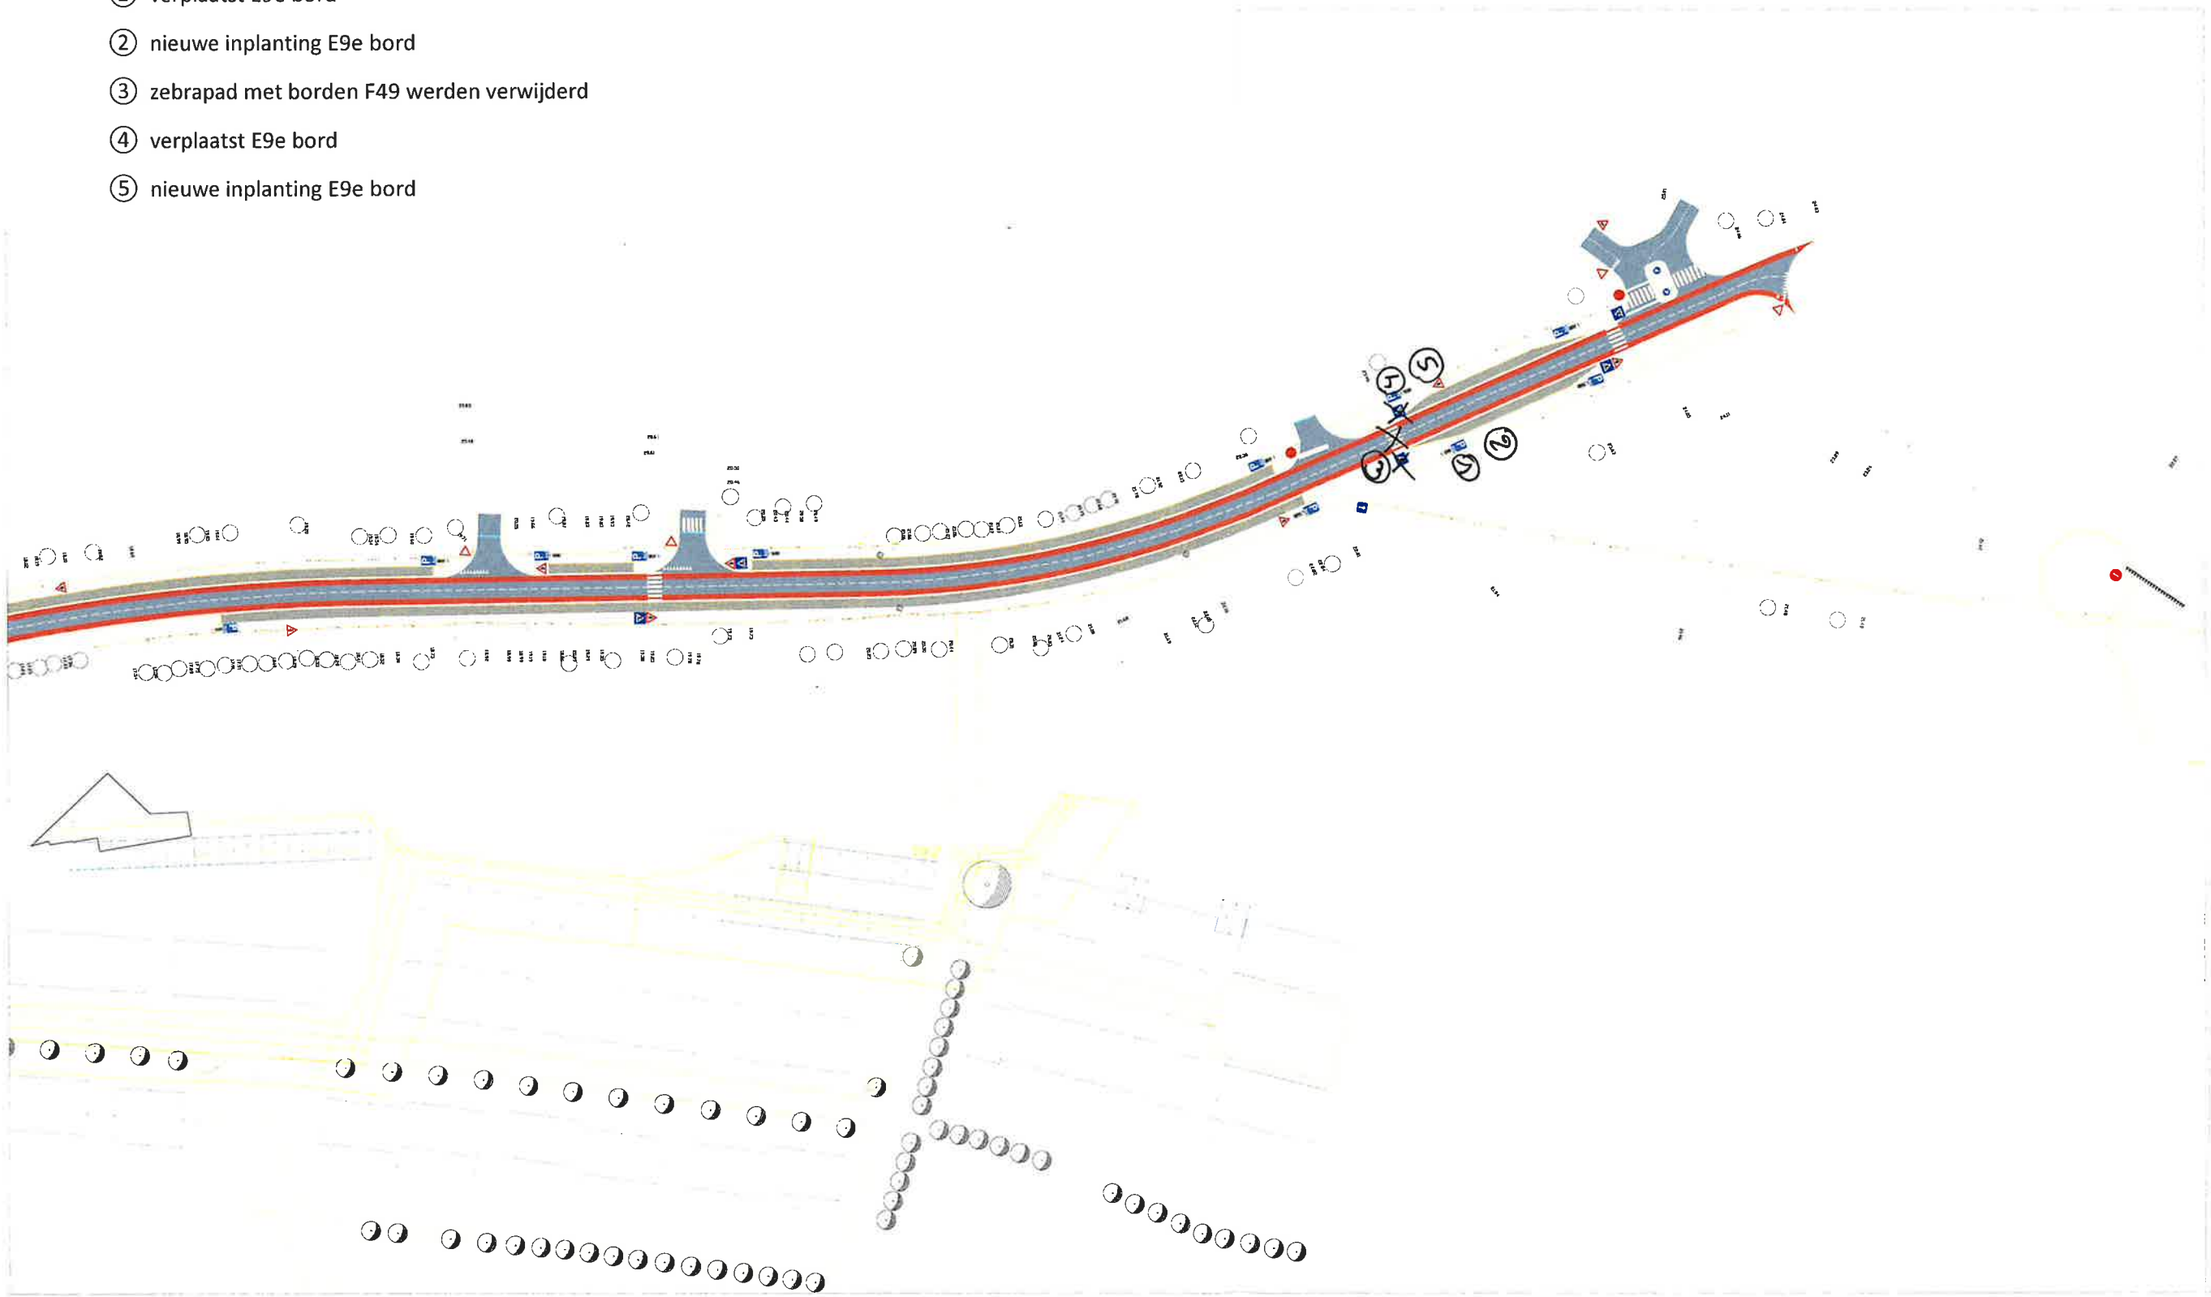
⑤ nieuwe inplanting E9e bord