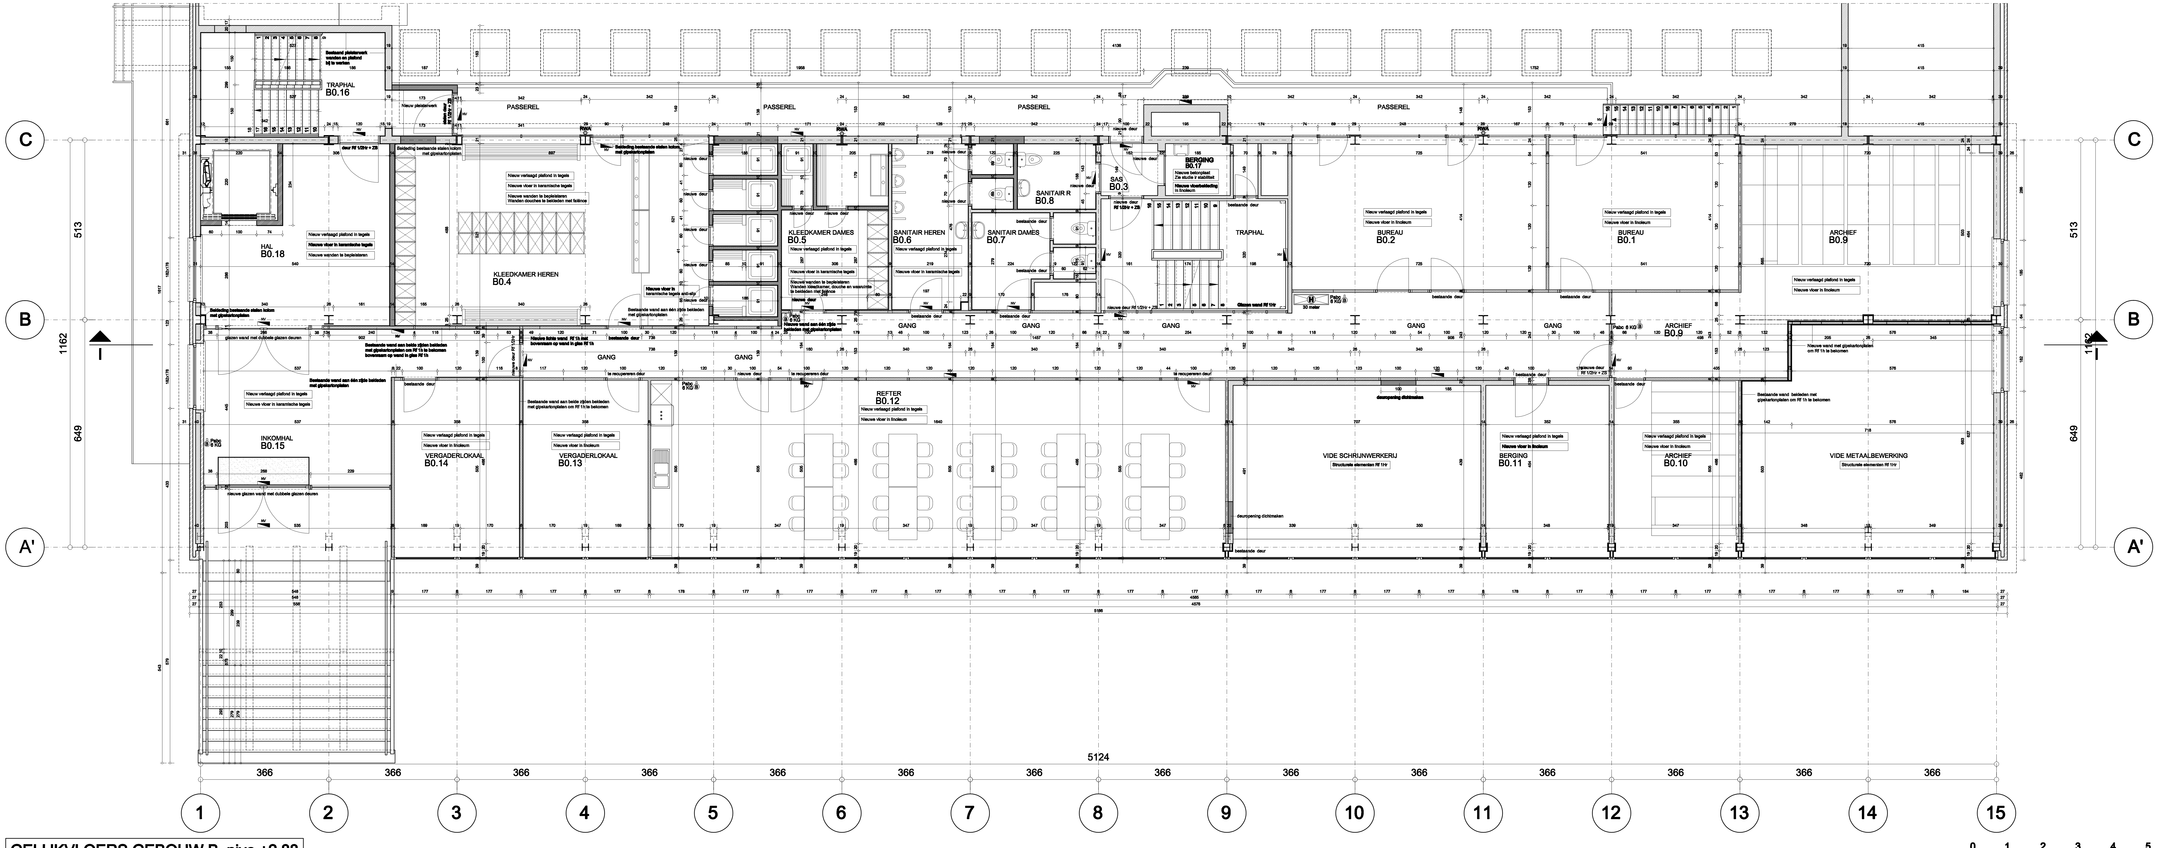

GELIJKVLOERS GEBOUW B nivo +2.88

GEVELMATERIALEN TE VERBOUWEN KANTOORGEBOUW B	
1. GEVEL	1.1.: Voor en zijgevels: Metalen gevelbekleding in gepoefleerde bepleting (licht gulvrend) kleur grijs. 1.2.: Voor- en zijgevels: Handvormbetalsteen grijs-bruin
2. PLINT	2.1.: Plint: Beton grijs
3. DORPELS	3.1.: Deurdorpels: Blauwe hardsteen 3.2.: Raamdorpels: Aluminium kleur grijs
4. SCHRUNWERK	4.1.: Buitenschrijnwerk: Aluminium kleur grijs 4.2.: Beglazing: Dubbele isolerende beglazing K1.1.
5. DAK	5.1.: Daldbedekking platte daken: Meerlagige dakdichting volgens regels der kunst 5.2.: Koordijken platte daken: Aluminium dakrandprofiel kleur grijs 5.3.: Regenwaterafvoeren: PE

LEGENDE PLANNEN

RWA	regenwater afvoer
AW-PBD	standleidingen
	REGENWATER
	AFVALWATER
	FAECALIEN

	AFBRAAK metselwerk
	permanent metselwerk
	snelbouw metselwerk
	lichte wanden
	metalwerk in betonblokken vgn. k.
	metalwerk in cellenbetonblokken
	gewapend beton, wellbeds
	stalen metselwerk
	tijdelijke bekisting

LEGENDE GEVELS-DOORSNEDEN

	gevelsteen
	dakbedekking platte daken
	betonnen elementen
	metalen gevelbekleding
30 meter	
	brandhaspel 30 m
	poederbluseer 5 kg
	noodverlichting

HR PLANNEN

1	INPLANTING

BESTAANDE TOESTAND

2	KELDERVERDIEPING -1
3	GELIJKVLOERS 0 VERDIEPING +1 DAKPLAN
4	GEVELS SNEDEN ABCD
5	SNEDEN EFGHIJKLM

NIEUWE TOESTAND

6	KELDERVERDIEPING -1	LOODSEN A EN C
7	KELDERVERDIEPING -1	GEBOUW B
8	GELIJKVLOERS 0	GEBOUW B
9	VERDIEPING +1	GEBOUW B
10	DAKPLAN	GEBOUW B
11	GEVELS	GEBOUW B
12	SNEDEN	GEBOUW B
13	GEVELS	LOODSEN A EN C
14	BUITENAANLEG RIOLERING	
15	RIOLERING B EN A, FUNDERING B EN C	
16	SNEDEN	LOODSEN A EN C

OPDRACHT: VERBOUWING VAN FABRIEKSGEBOUWEN TOT GEMEENTELIJKE MAGAZIJNRUIMTE

LIGGING: HEIDESTRAAT 100 - 8020 WAARMAKTER
KAD. AFDELING 2 SECTIE C 105 EN 72, 547 /03

OPDRACHTGEVEND BESTUUR: GEMEENTEBESTUUR WAARMAKTER
VERSCHAVE 1 - 8020 WAARMAKTER

ARCHITECT
PAUL DEVAERT
SCHRIKKOESTRAAT 88, 8020 WAARMAKTER
TEL.+FAX.: 0050 46.15.00
E-MAIL: paul.devaert@pandora.be

In samenwerking met
VOSS VAN BUYNDER
HEIMESTRAAT 73 8020 MEKEREN
TEL.+FAX.: 0050 47.26.44
E-MAIL: info@vossbuyndar.be

schaal	datum	inhoud	wijzigingen	plannr.
1/50	25-06-2010	ONTWERP NIEUWE TOESTAND GELIJKVLOERS 0 B	A 06-09-2010 B 08-10-2010	8a-16

VOOR AKKOORD
HET OPDRACHTGEVEND BESTUUR

DE ARCHITECT