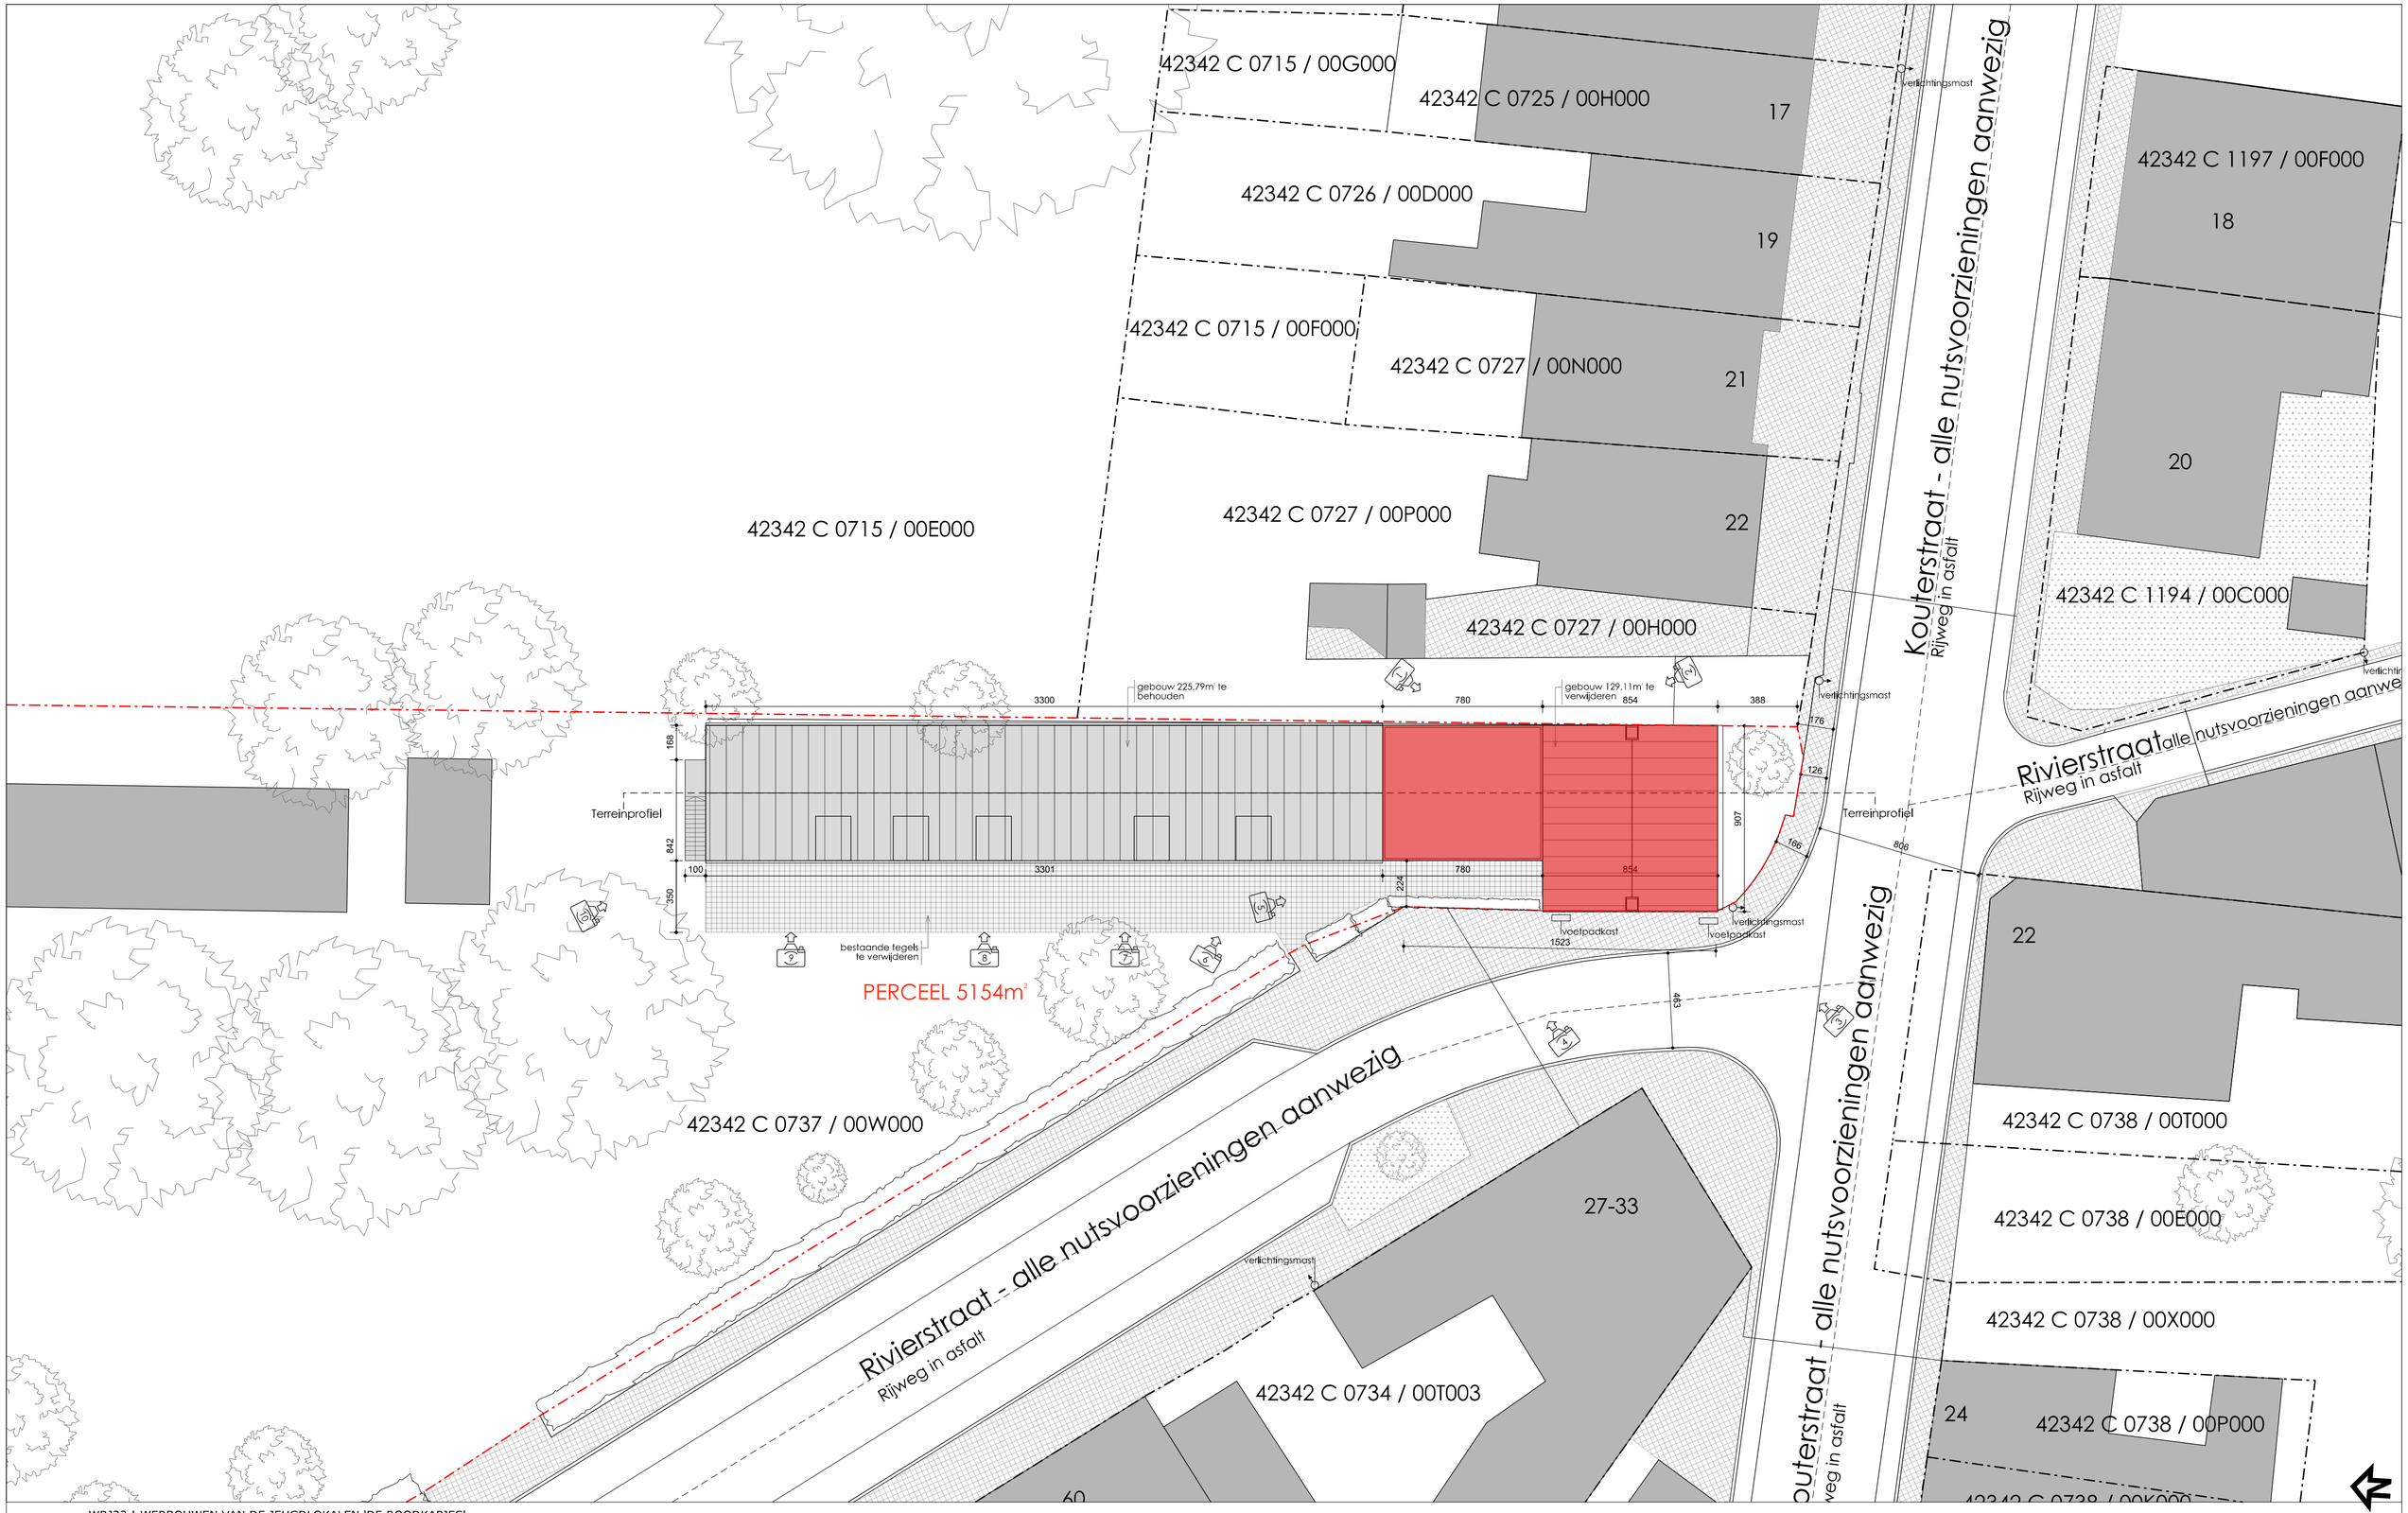

dossier: WRJ22 | WERBOUWEN VAN DE JEUGDLOKALEN 'DE ROODKAPJES'

bouwheer: Gemeentebestuur WAASMUNSTER

voorwerp/ligging: hoek Kouterstraat - Rivierstraat WAASMUNSTER

architect: Els Staessens

1/200 | A2 | PRIJSVRAAG, BESTAANDE TOESTAND, INPLANTINGSPLAN

A13
1

14/04/2023

ROBUUST. architectuur & onderzoek bv ov bvba | RPR gent

niets van deze tekeningen mag gekopieerd, vermenigvuldigd of uitgevoerd worden zonder de voorafgaandelijke schriftelijke toestemming van de verantwoordelijke architecten-vennootschap

Frans van Ryhovelaan 2a| B-9000 gent T09|234.24.34 E|info@robuust-ao.be W|www.robuust-ao.be