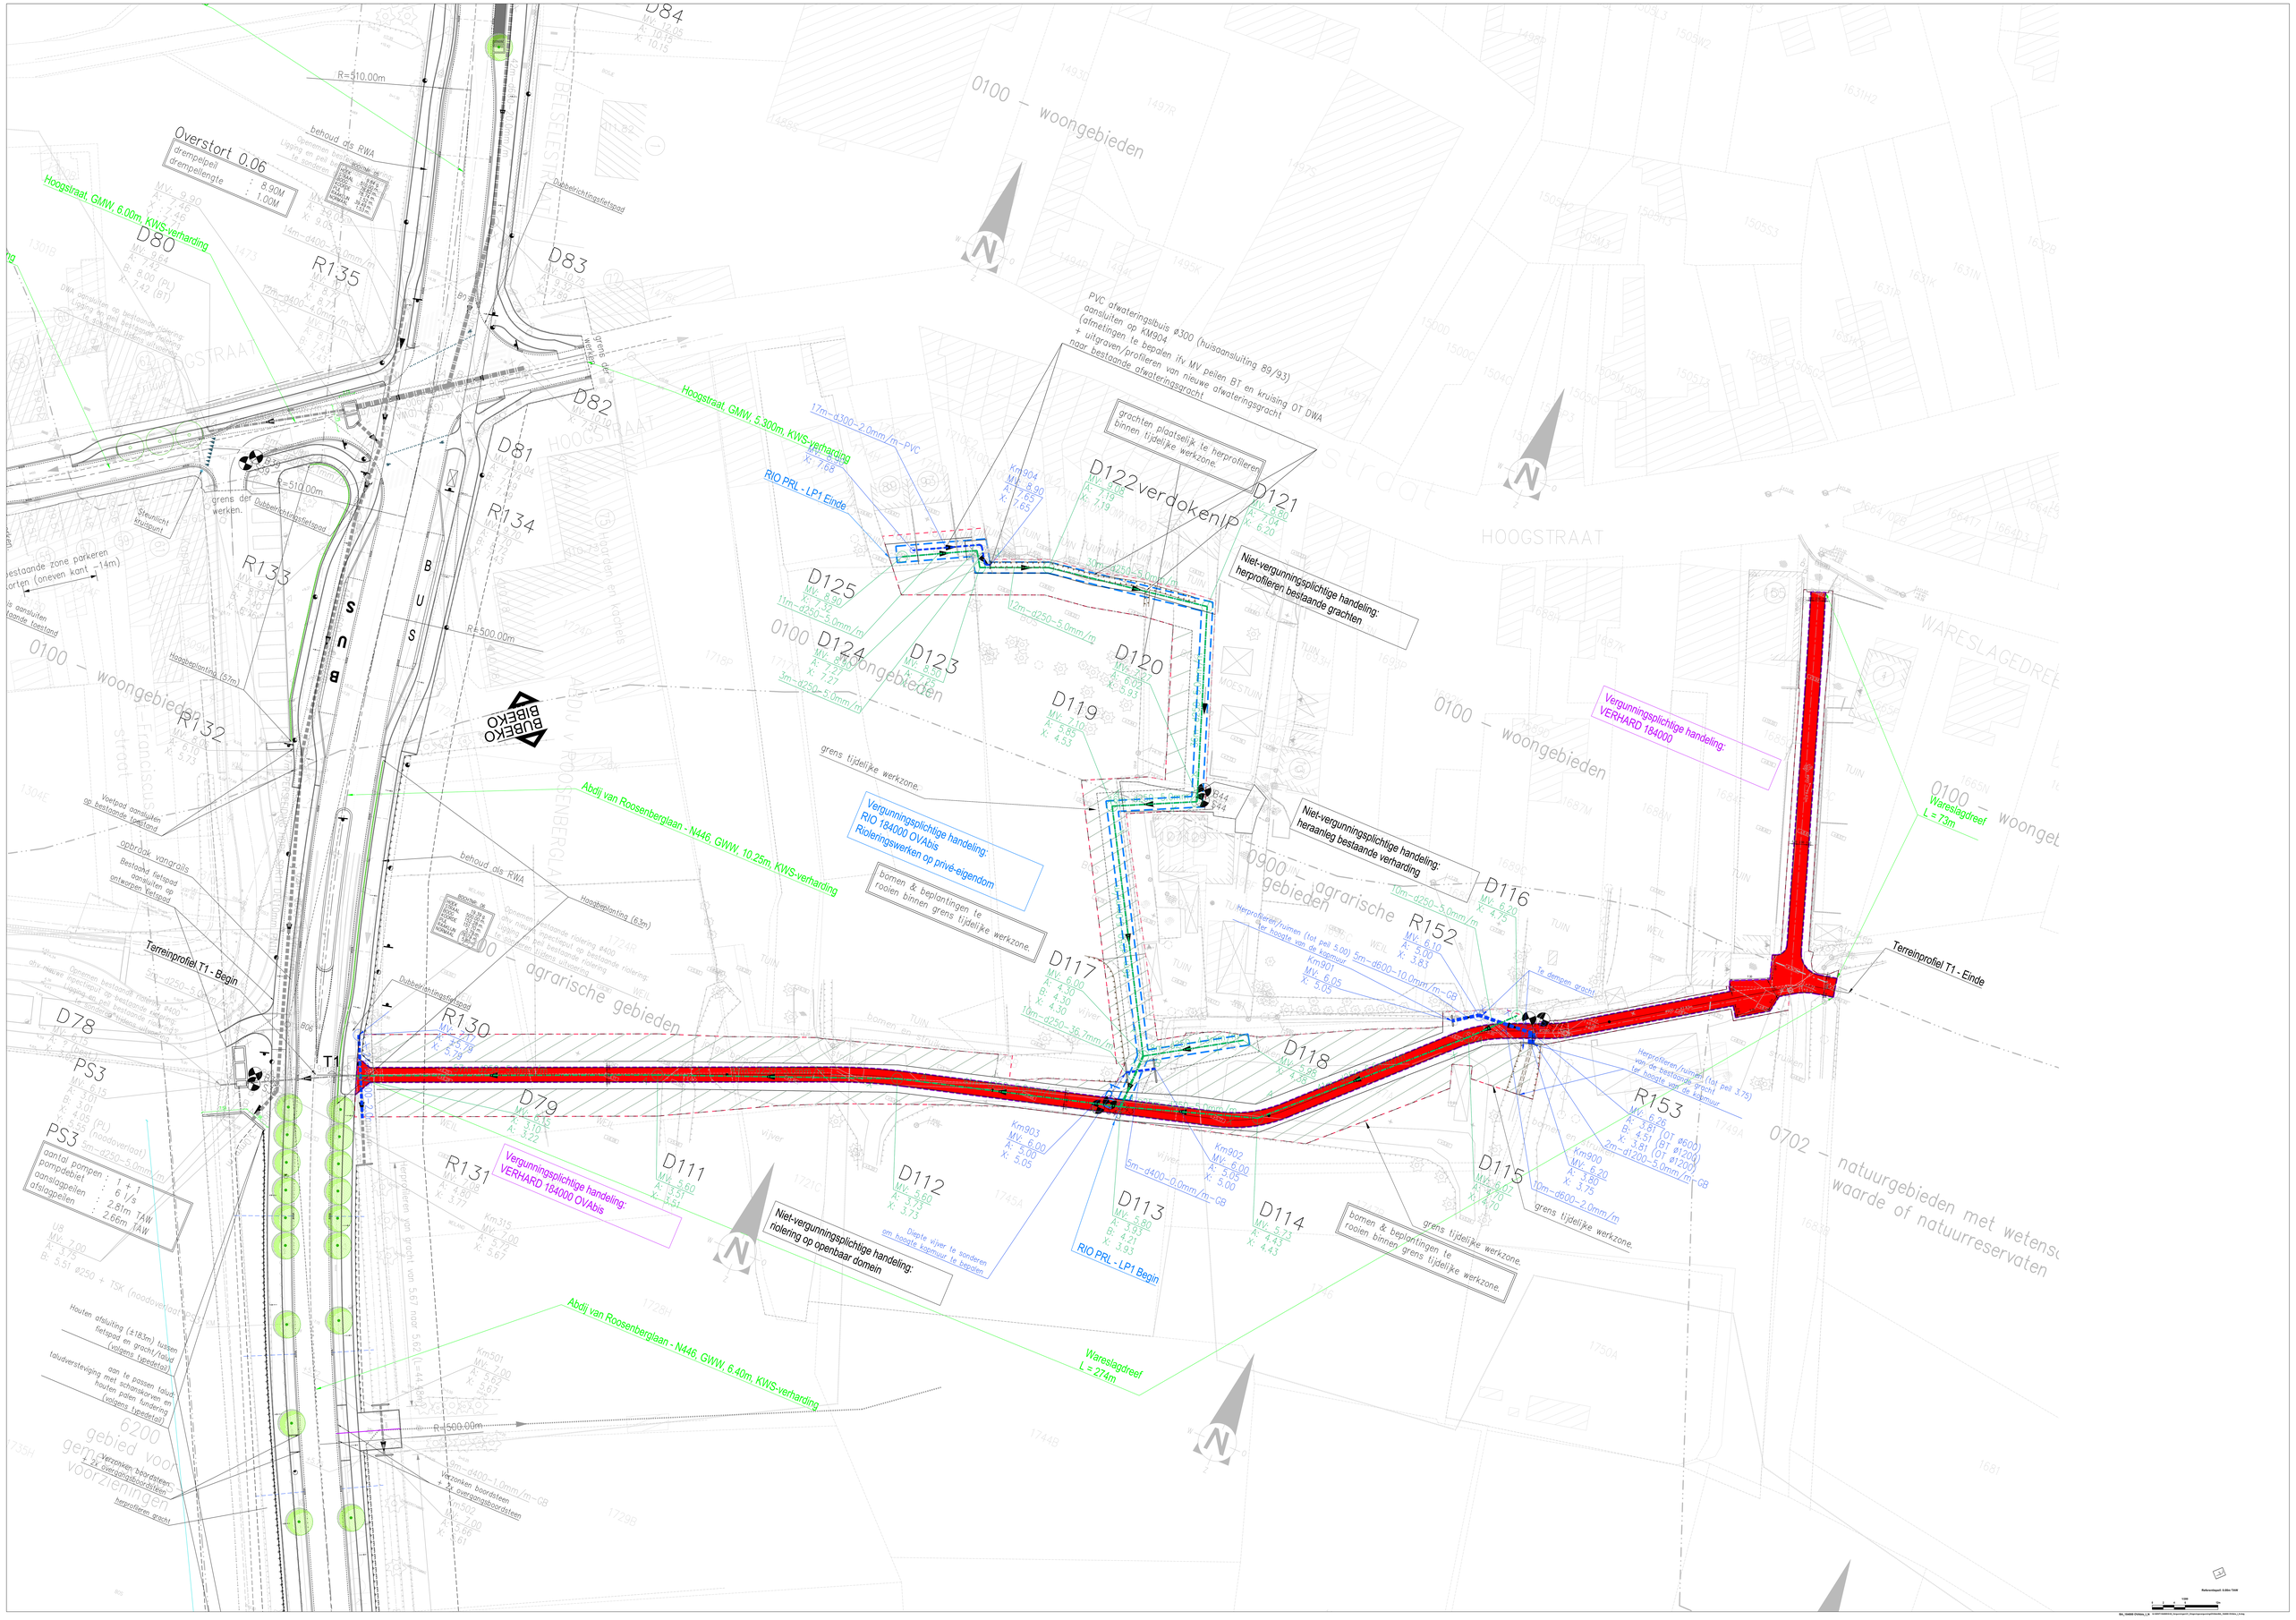
Overstort 0.06
drempelpeil
drempellengte : 8.90M 1.00M
Hoogstraat, GMW, 6.00m, KWS-verharding
Hoogstraat, GMW, 5.300m, KWS-verharding
Abdij van Roosenberglaan - N446, GWW, 10.25m, KWS-verharding
Abdij van Roosenberglaan - N446, GWW, 6.40m, KWS-verharding
Wareslagdreef
L = 274m
Wareslagdreef
L = 73m
RIO PRL - LP1 Einde
RIO PRL - LP1 Begin
PVC afwateringsbuis ø300 (huisaansluiting 89/93) aansluiten op KM904 (afmetingen te bepalen i.tv MV peilen BT en kruising OT DWA + uitgraven/profileren van nieuwe afwateringsgracht naar bestaande afwateringsgracht
grachten plaatselijk te herprofileren binnen tijdelijke werkzone.
Niet-vergunningsplichtige handeling: herprofileren bestaande grachten
Vergunningsplichtige handeling: VERHARD 184000
Vergunningsplichtige handeling: RIO 184000 OVAbis Rioleringswerken op privé-eigendom
bomen & beplantingen te rooien binnen grens tijdelijke werkzone.
Niet-vergunningsplichtige handeling: heraanleg bestaande verharding
Vergunningsplichtige handeling: VERHARD 184000 OVAbis
Niet-vergunningsplichtige handeling: riolering op openbaar domein
Terreinprofiel T1 - Begin
Terreinprofiel T1 - Einde
grens tijdelijke werkzone
0100 – woongebieden
0900 – agrarische gebieden
0702 – natuurgebieden met wetenschappelijke waarde of natuurreservaten
HOOGSTRAAT
WARESLAGEDREEF
BUS
D78
D79
D80
D81
D82
D83
D84
D111
D112
D113
D114
D115
D116
D117
D118
D119
D120
D121
D122
D123
D124
D125
R130
R131
R132
R133
R134
R135
R152
R153
PS3
T1