Lengteprofiel

T.A.W. 20.00m

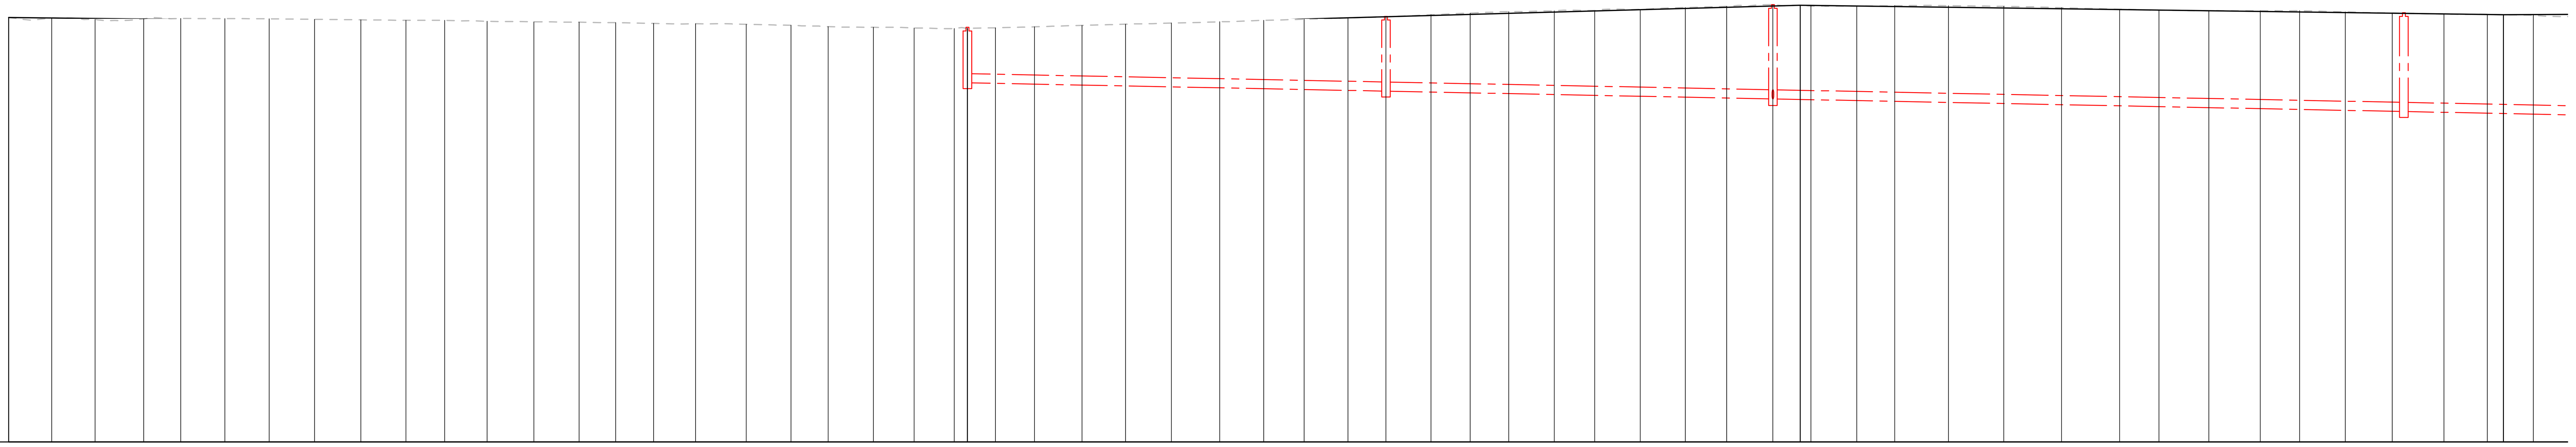

Profielnummer

Cumulafstand	Bestaand maaiveld
00.00	31.60
05.88	31.58
11.81	31.54
18.47	31.56
23.53	31.57
29.54	31.57
35.60	31.56
41.79	31.54
48.14	31.53
54.30	31.52
59.59	31.52
65.39	31.49
71.78	31.48
77.95	31.47
82.95	31.45
88.14	31.43
93.87	31.43
100.79	31.41
106.91	31.38
111.99	31.34
118.18	31.33
123.74	31.31
129.23	31.29
134.85	31.31
140.19	31.34
146.69	31.38
152.64	31.41
158.90	31.44
165.51	31.48
171.51	31.52
177.04	31.55
183.04	31.58
188.22	31.61
194.37	31.67
199.72	31.71
204.99	31.76
211.23	31.78
216.74	31.79
222.98	31.82
229.13	31.87
234.78	31.90
241.08	31.95
246.30	31.91
252.55	31.91
257.74	31.92
265.09	31.92
272.65	31.90
280.53	31.86
288.48	31.82
293.86	31.79
300.66	31.78
307.69	31.78
313.07	31.78
319.31	31.75
325.72	31.72
332.79	31.69
338.72	31.68
345.00	31.66

Ontworpen hoogte

Hellingen: -0.23% | 0.55% | -0.27%

DWA LEID.

	D23	D22	D21	D20
Tussenafstand	57m	53m	86m	
Hellingen en Ø	Ø250-4.0‰-G	Ø250-4.0‰-G	Ø250-4.0‰-G	
Bodemhoogte	29.81 – 29.58	29.58 – 29.37	29.37 – 29.03	29.03
Legkarakteristieken	ZC+Z+Z	ZC+Z+Z	ZC+Z+Z	

LIGGINGSPLAN

Schaal : 1/10.000

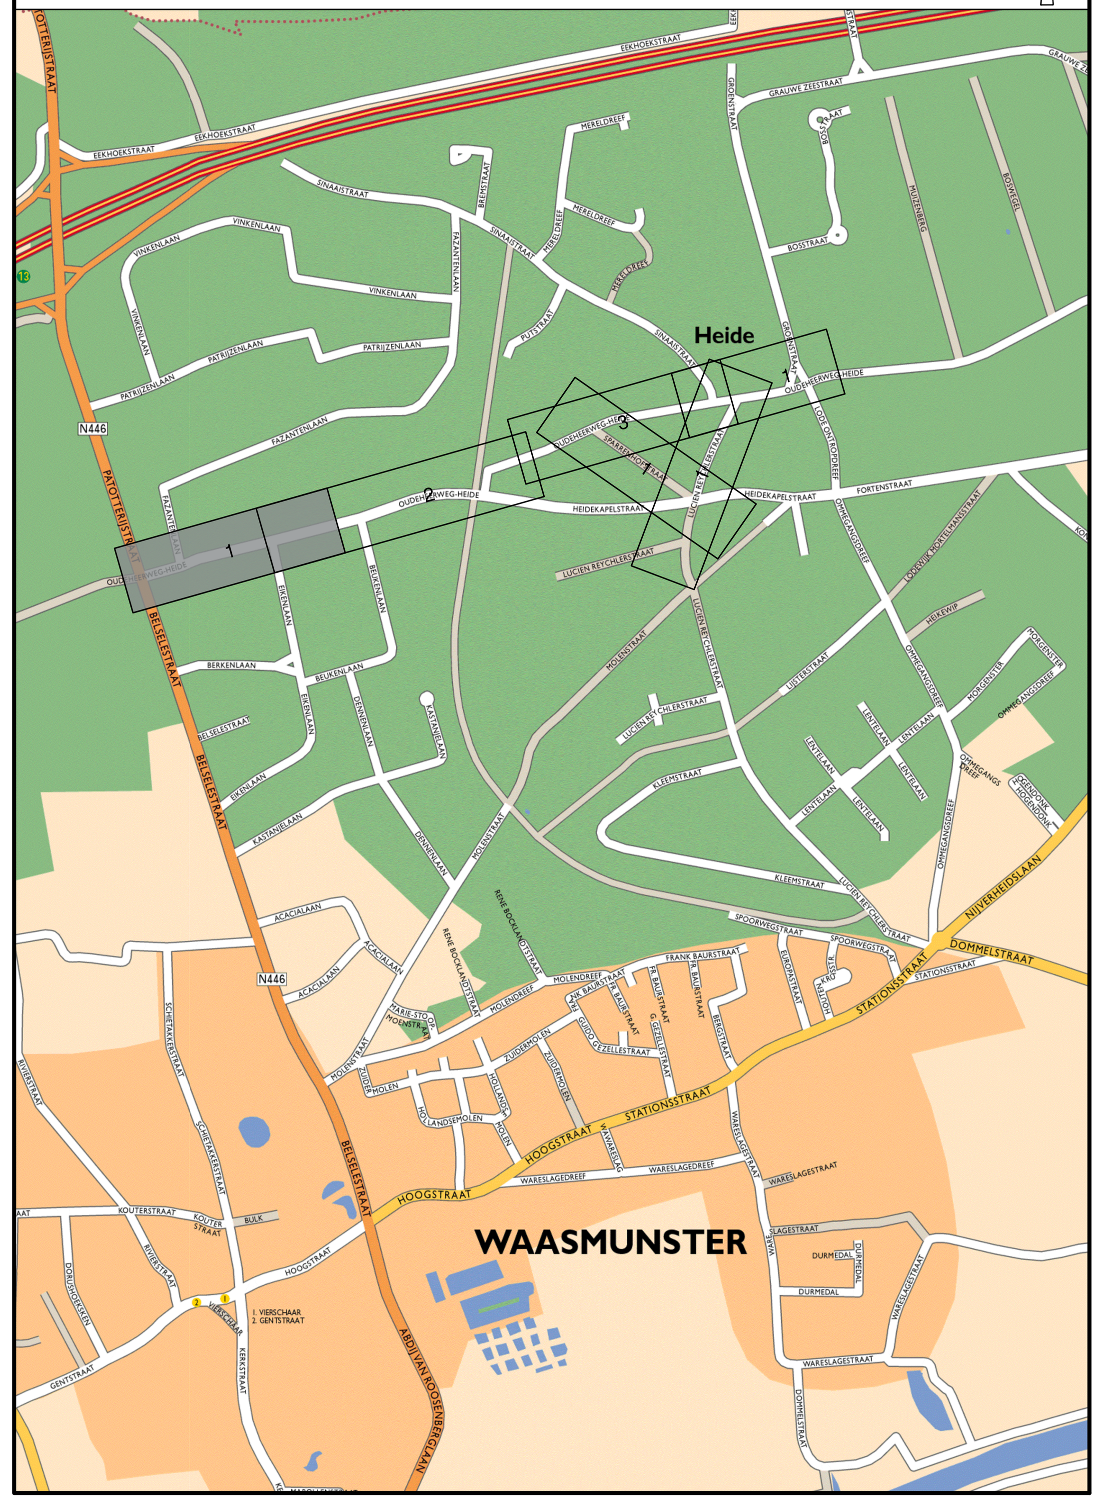

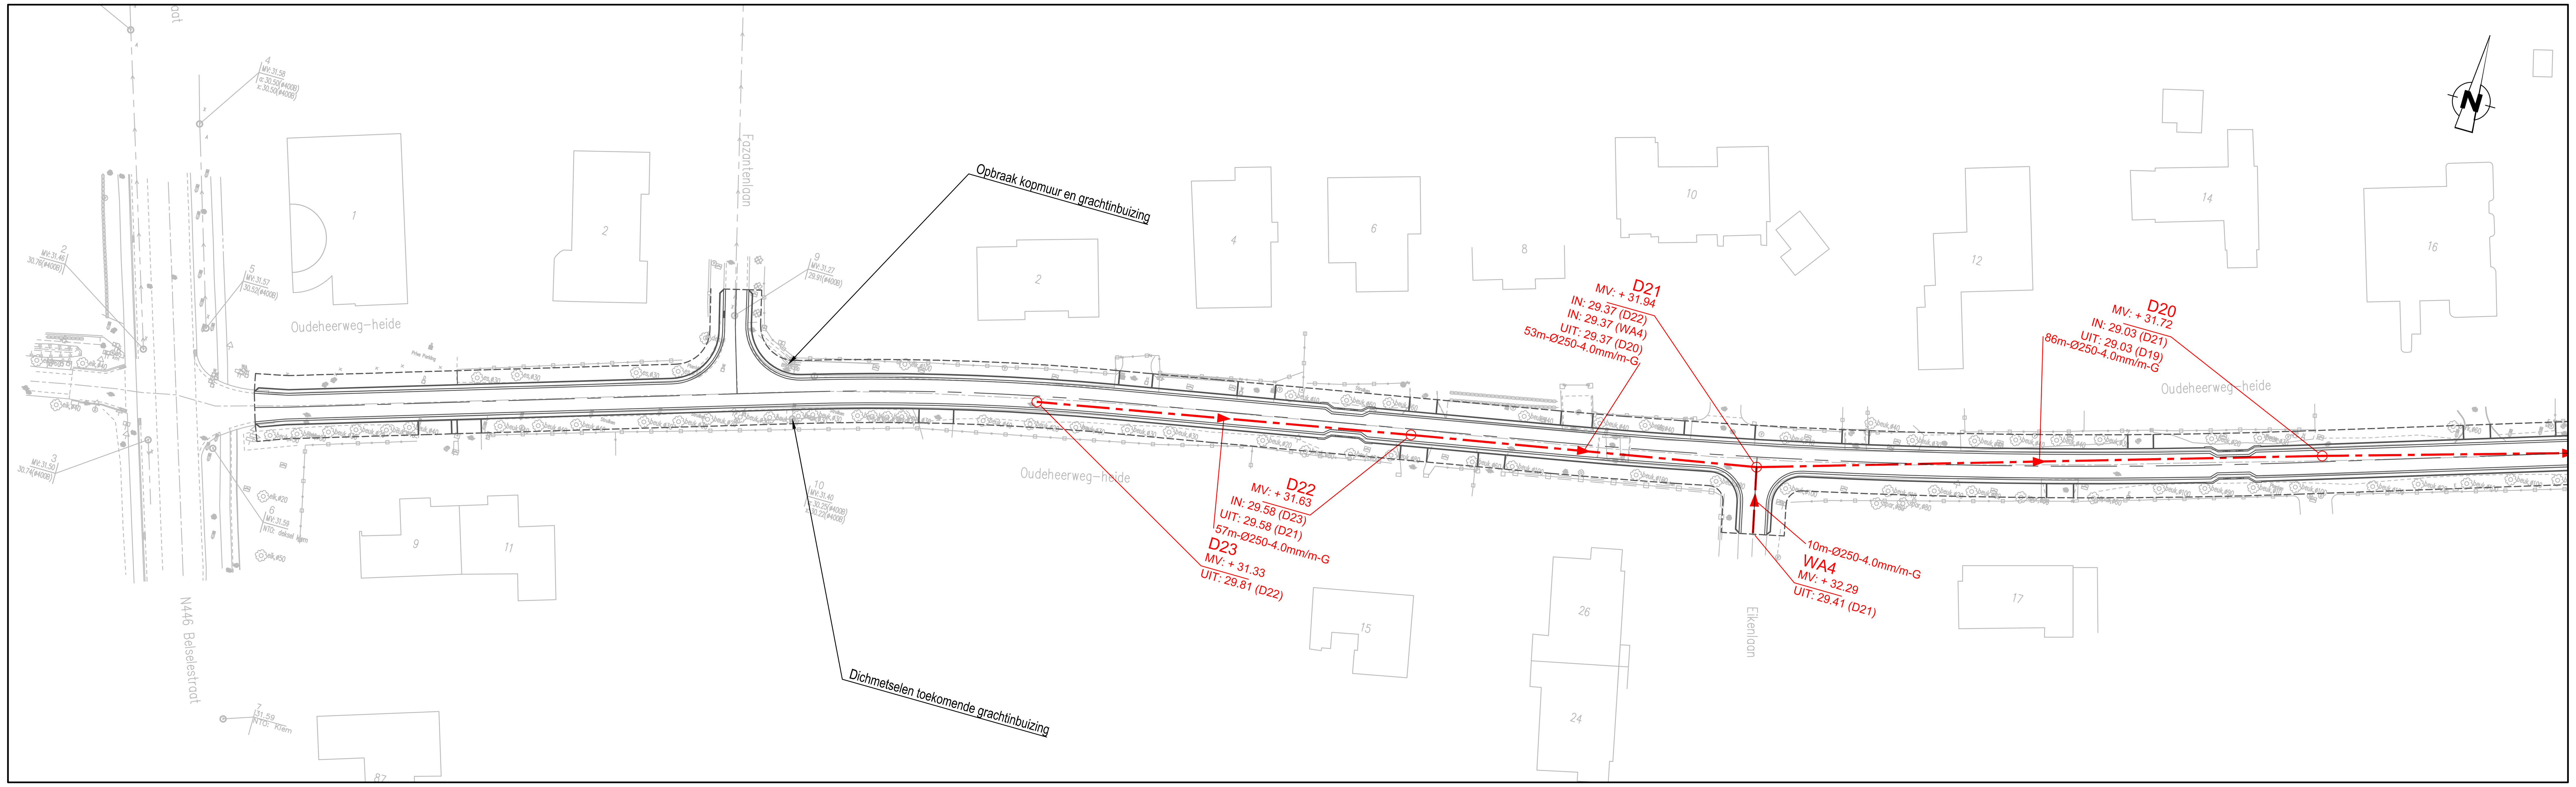

Aquafin NV
Dijkstraat 8
2630 Aartselaar
Tel.: 03 450 45 11
www.aquafin.be

Provincie: Oost-Vlaanderen

Stad/Gemeente: Waasmunster

Projectnaam: Oudeheerweg-Heide

Projectnummer: WMS3030

Titel: **Ontwerpplan rioleringswerken**

Bouwheer: riopact — Projectmanager Jens Van Damme

Plannummer: WMS3030/1/2-7.1/6

Studiebureau: SWECO — vestiging Berchem, Posthofbrug 2-4, B-2600 Antwerpen, T +32 (0)2 383 06 40, www.swecobelgium.be

Teamleider Robby Beyers

Projectleider Arne Staepels

Nr.	Datum.	Historiek	
1	01/04/2025	Voorontwerp	
2	14/06/2025	Voorontwerp (update)	
3	14/02/2025	Voorontwerp (update)	
4	11/07/2025	Aanbesteding (draft)	JDS
5	18/07/2025	Aanbesteding (draft)	
6	06/11/2025	Aanbesteding	

gemeente: Gemeente/Stad

Aannemer

Schaal: 1:500

Plan opp.:

Dossiernummer STB 0008871577

Dossiernummer aannemer

Bestandsnaam: 0008871577_I_RIO_01.dwg