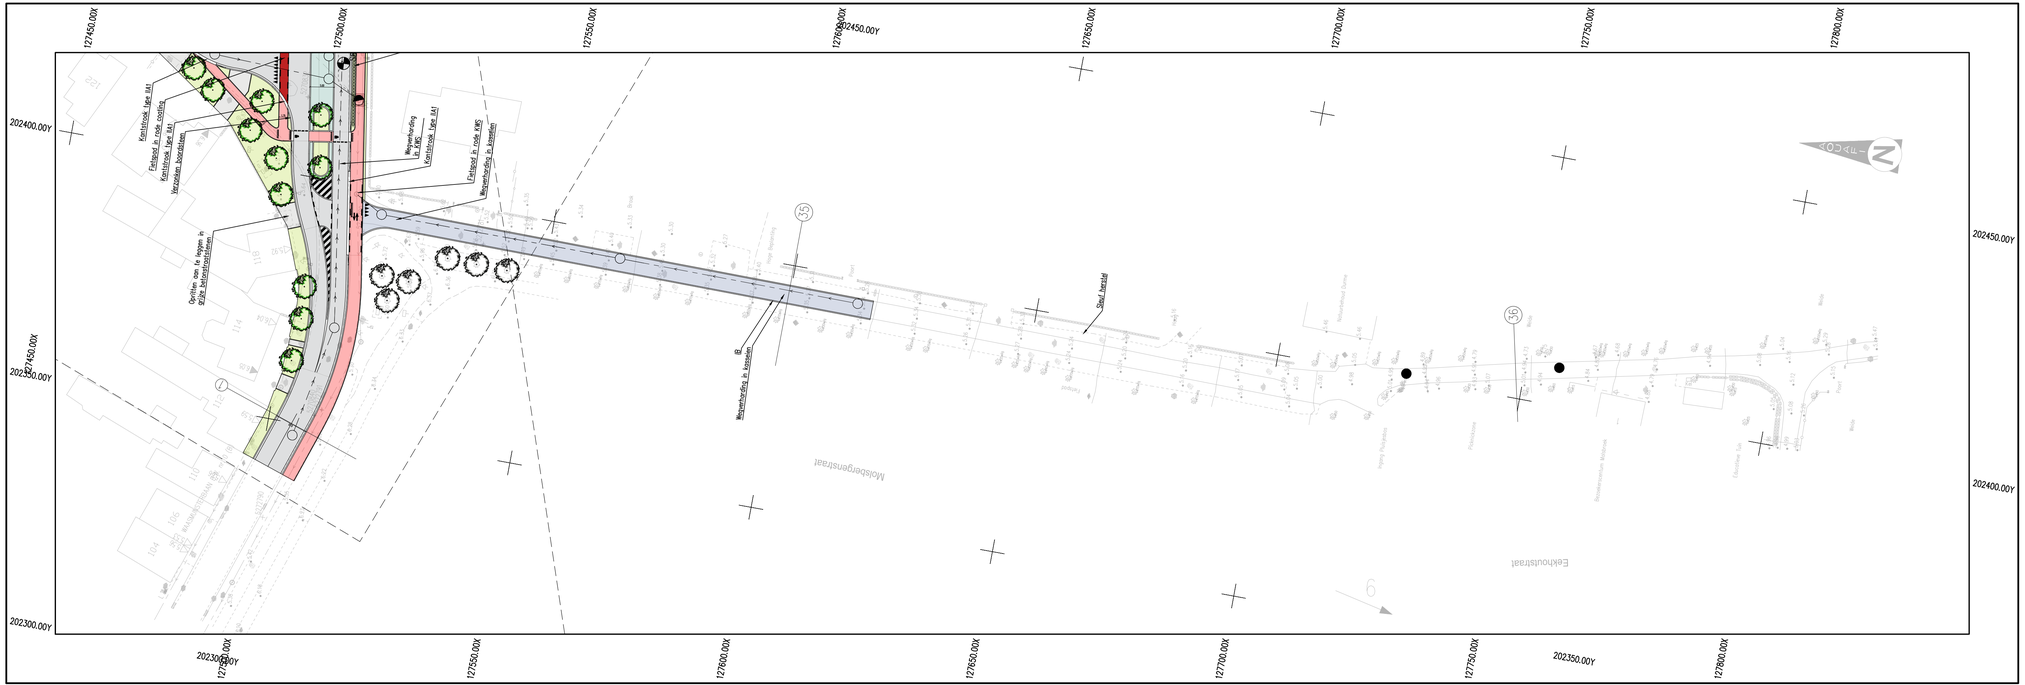

Aquafin

Aquafin NV
Dijkstraat 8
2630 Aartselaar
Tel. 03 450 45 11
www.aquafin.be

Provincie: OOST-VLAANDEREN

Stad/Gemeente: WAASMUNSTER

Projectnaam: AANSLUITING NEERSTRAAT

Projectnummer: 20.527B-A

Titel: ONTWERPPLAN WEGENISWERKEN

Bouwheer

Aquafin

Plannummer 20.527B-A /1/
11-2-8.14/
14

Studiebureau

SWECO

vestiging Berchem
Posthoflbrug 2-4
B-2600 Antwerpen
T +32 (0)2 383 06 40
www.sweco.be/belgium.be

Gemeente

Nr.	Datum.	Historiek
1	30/11/2018	Voorontwerp B
2	25/02/2021	Voorontwerp BIU
3	10/06/2022	Ontwerp
4	09/01/2023	Ontwerp (update)
5	10/04/2023	Ontwerp (update)
6	25/05/2023	Ontwerp (update)
7	11/09/2023	Ontwerp (update Molsbergenstraat - Eekhoutstraat)
8	13/12/2023	Ontwerp (update)
9	05/03/2024	Aanbestedingsdossier

Aannemer

Schaal: 1/500

Plan opp:

Dossiernummer Studiebureau: 110.308-02

Bestandsinfo:

© Copyright Aquafin NV. Alle rechten voorbehouden. Gebruik, reproductie, bewerking en/of verspreiding zonder voorafgaande schriftelijke toestemming van Aquafin NV is verboden.