Terreinsnede - bestaande toestand

schaal 1:200

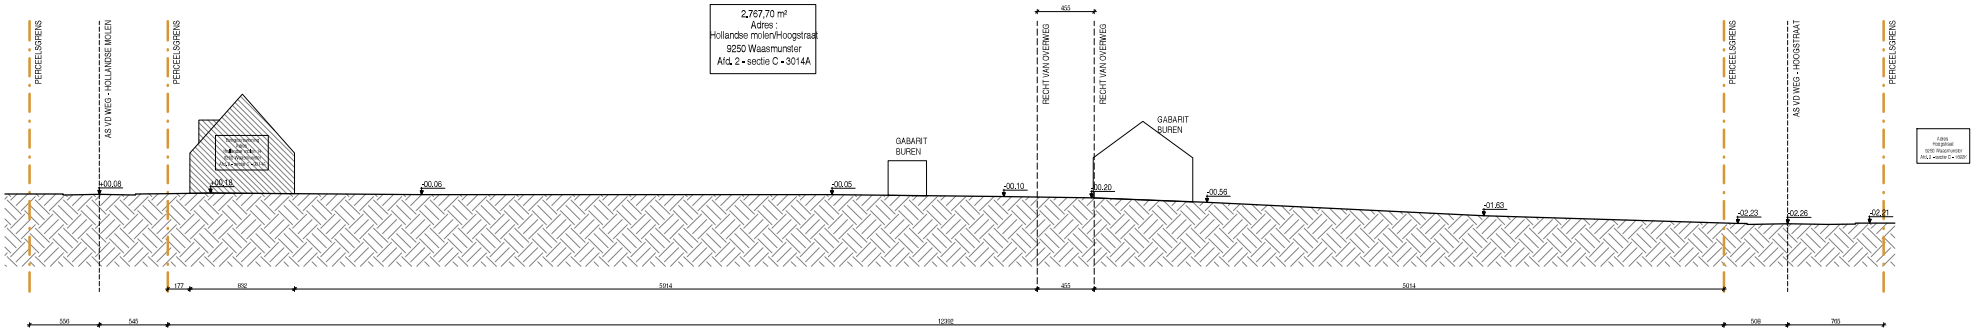

Alle maten in de tekening zijn in cm tenzij anders aangegeven in de maat zelf

0 50 100

4 NIEUWBOUWWONINGEN Hollandse molen - Hoogstraat 9250 Waasmunster	Bouwheer : JHN bouw vertegenwoordigd door Jan Van Linden	**Vergunningsaanvraag** Terreinsnede - bestaande toestand 02 juli 2025

Hanne Van Linden
Donkerstraat 8, 1750 Lennik
04 93 04 40 82
vanlindenhanne@hotmail.com