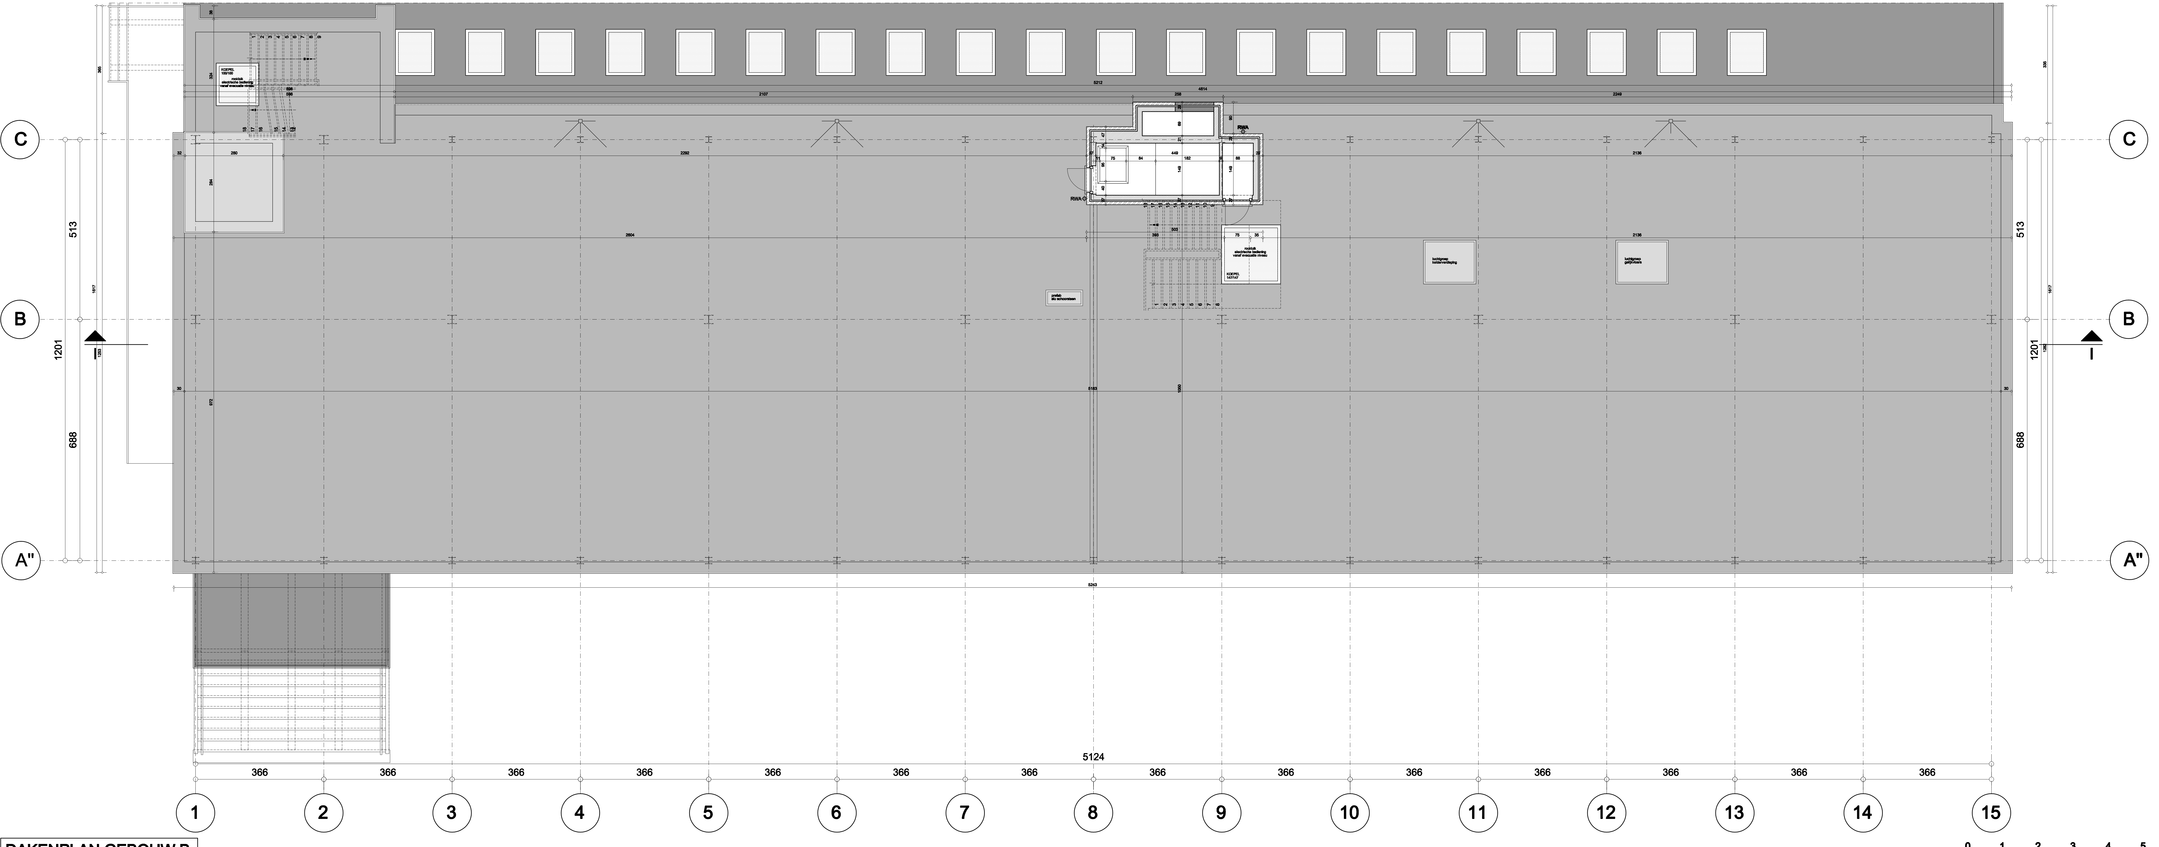

DAKENPLAN GEBOUW B

GEVELMATERIALEN TE VERBOUWEN KANTOORGEBOUW B	
1. GEVEL	1.1.: Voor- en zijgevels: Metalen gevelbekleding in gepoffeerde beplating (licht golvend) kleur grijs. 1.2.: Voor- en zijgevels: Handvormbaksteen grijs-bruin
2. PLINT	2.1.: Plint: Beton grijs
3. DORPELS	3.1.: Deurdorpels: Blauwe hardsteen 3.2.: Raamdorpels: Aluminium kleur grijs
4. SCHRIJNWERK	4.1.: Buitenschrijnwerk: Aluminium kleur grijs 4.2.: Beglazing: Dubbele isolerende beglazing K3.1.
5. DAK	5.1.: Dakbedekking platte delen: Meerlagige dakdichting volgens regels der kunst 5.2.: Koepellichten platte delen: Aluminium dakkoepelprofiel kleur grijs 5.3.: Regenwaterafvoeren: PE

LEGENDE PLANNEN

RWA regenwater afvoer
AWI-PBC sterdebuizen
REGENWATER
AFVALWATER
FAECALIEN

AFWIJKK metselwerk
perement metselwerk
snelbouw metselwerk
witte wanden
metselwerk in betonblokken vlgs. b.
metselwerk in cellenbetonblokken
gewapend beton, wolfdak
zwaar metselwerk
thermische isolatie

LEGENDE GEVELS-DOORSNEDEN

gevelsteen
dakbedekking platte delen
betonnen elementen
metalen gevelbekleding
30 meter
brandhaspel 30 m
poederblusser 9 kg
noodverlichting

NR PLANNEN

BESTAANDE TOESTAND

1	INPLANTING
2	KELDERVERDIEPING -1
3	GELIJKVLOERS 0 VERDIEPING +1 DAKPLAN
4	GEVELS SNEDEN ABCD
5	SNEDEN EFGHIJKLM

NIEUWE TOESTAND

6	KELDERVERDIEPING -1	LOODSEN A EN C
7	KELDERVERDIEPING -1	GEBOUW B
8	GELIJKVLOERS 0	GEBOUW B
9	VERDIEPING +1	GEBOUW B
10	DAKPLAN	GEBOUW B
11	GEVELS	GEBOUW B
12	SNEDEN	GEBOUW B
13	GEVELS	LOODSEN A EN C
14	BUITENAANLEG RIOLERING	
15	RIOLERING B EN A, FUNDERING B EN C	
16	SNEDEN	LOODSEN A EN C

OPDRACHT: VERBOUWING VAN FABRIEKSGEBOUWEN TOT GEMEENTELIJKE MAGAZIJNRUIMTE

LIGGING: HEERSTRAAT 130 - 8200 WAABMUNSTER
KAD. AFDELING 2 SECTIE C 105 EN2 T3, 847 03

OPDRACHTGEVEND BESTUUR: GEMEENTEBESTUUR WAABMUNSTER
VEERCHAAN 1 - 8200 WAABMUNSTER

ARCHITEKT
PAUL DEVAERT
SCHRIKKERSTRAAT 88, 8200 WAABMUNSTER
TEL+FAX.: 050/ 46.15.09
E-MAIL: paul.devaert@pandora.be

In samenwerking met
KOEN VAN BUYNDER
HEERSTRAAT 72, 8200 LICHTZEVEL
TEL+FAX.: 050/ 67.28.44
E-MAIL: kbuynder@skynet.be

schaal	datum	inhoud	wijzigingen		plannr.
1/50	03-09-2010	ONTWERP	A	06-09-2010	10 b -16
		NIEUWE TOESTAND	B	08-10-2010	
		DAKPLAN B			

VOOR AKKOORD
HET OPDRACHTGEVEND BESTUUR

DE ARCHITEKT