


Doortrathouzen voor:  
 - Elektriciteit  
 - gas  
 - water

vloerplaat helderspande - 0,410 m.  
 vloerplaat w.c. + kraanbodem  
 in beton met gegoten gewapend  
 beton.

Spender.

Spender.


FUNDERINGSPLAN - (type eensgezinswoning) -

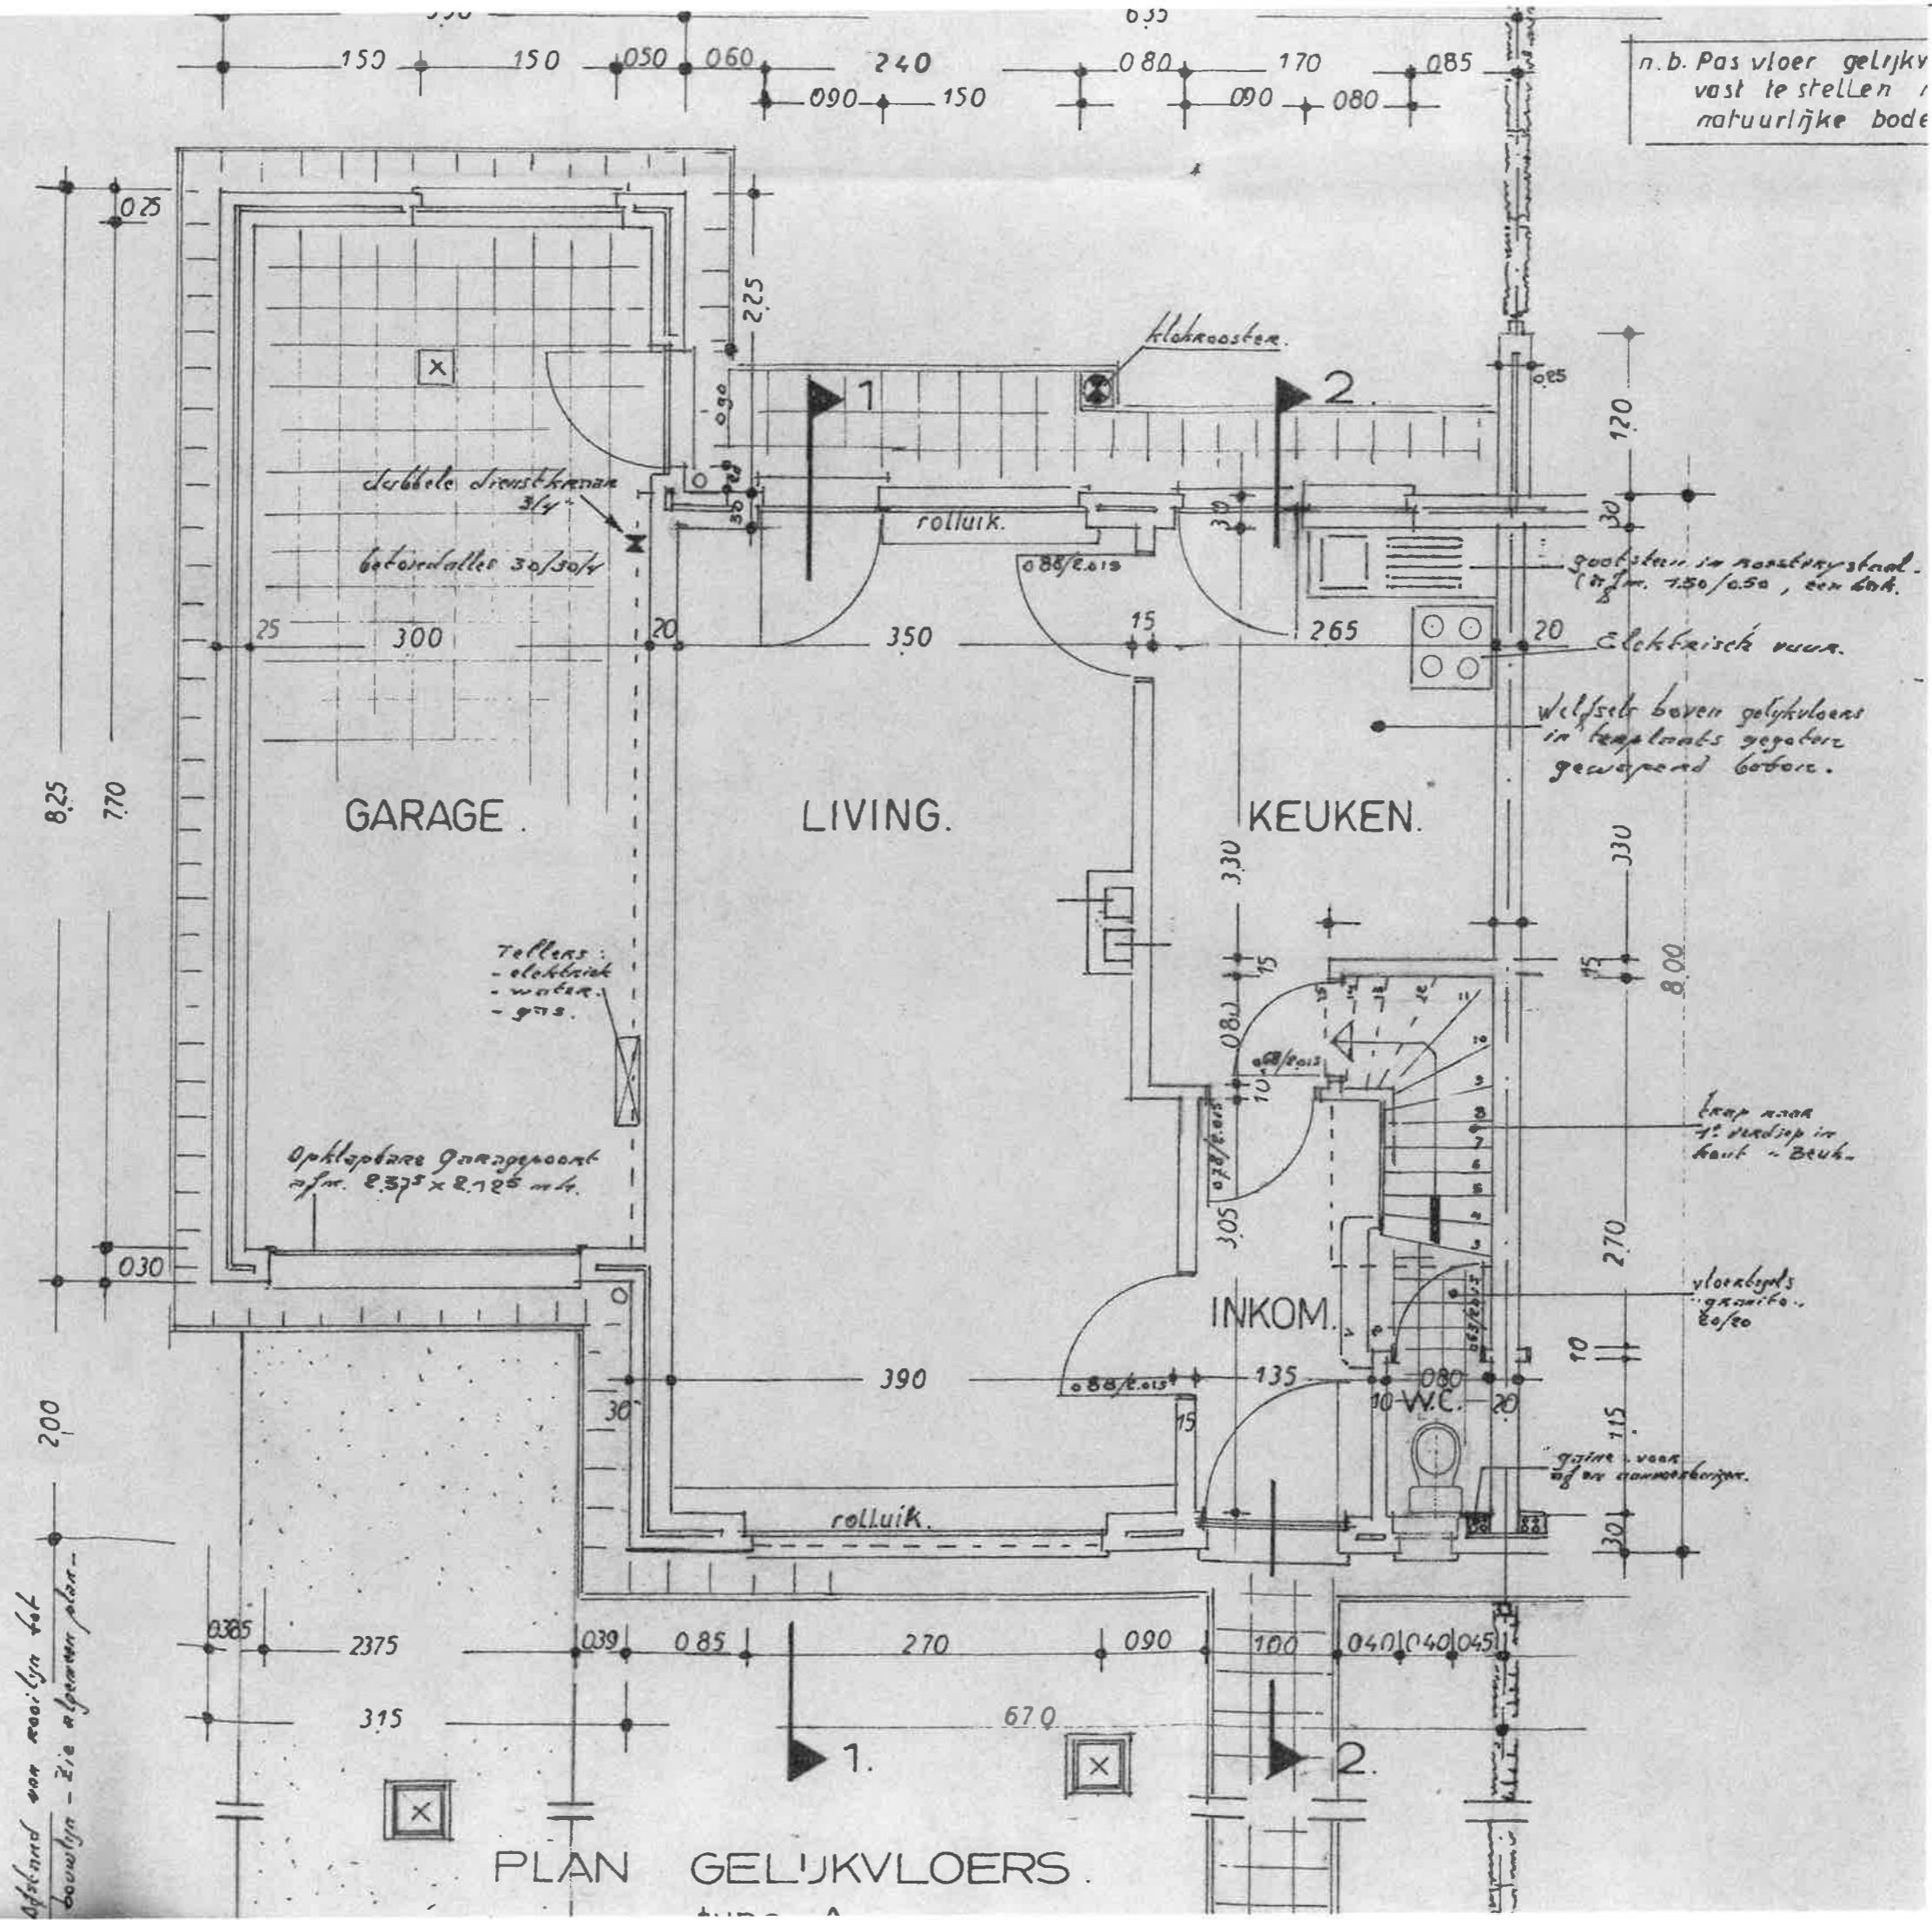


n.b. Pas vloer gelijk vast te stellen / natuurlijke bodem


Afstand van woonlijn tot bouwlijn - zie afgeven plan -


PLAN GELIJKVLOERS.

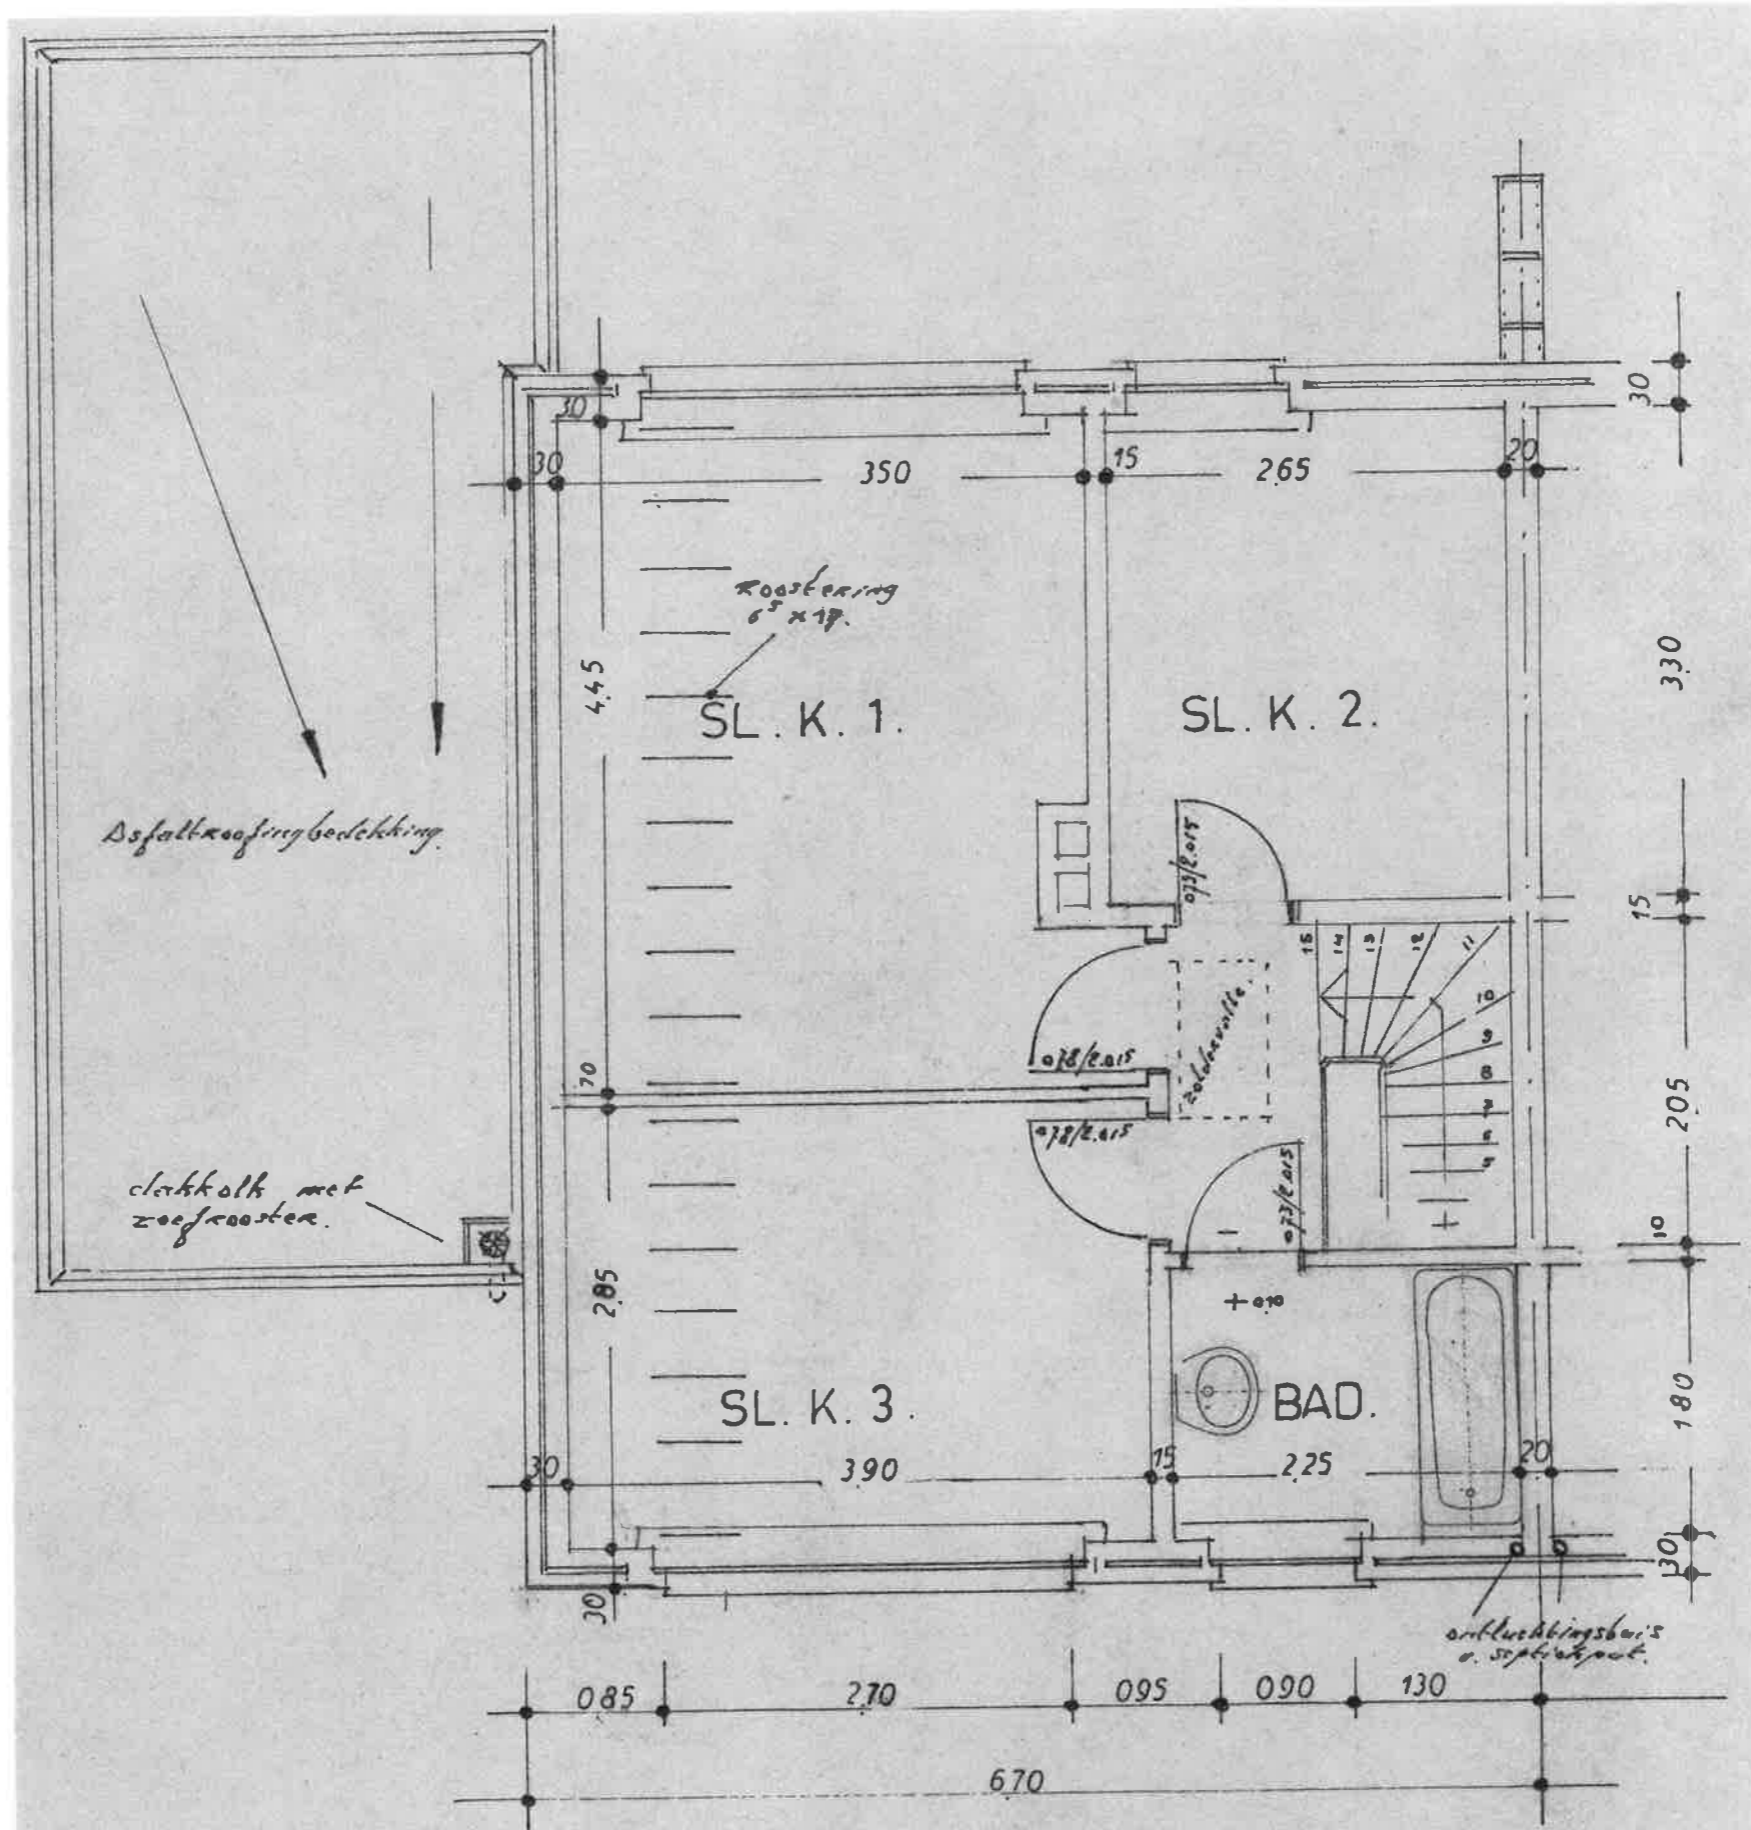

PLAN EERSTE VERDIEP.

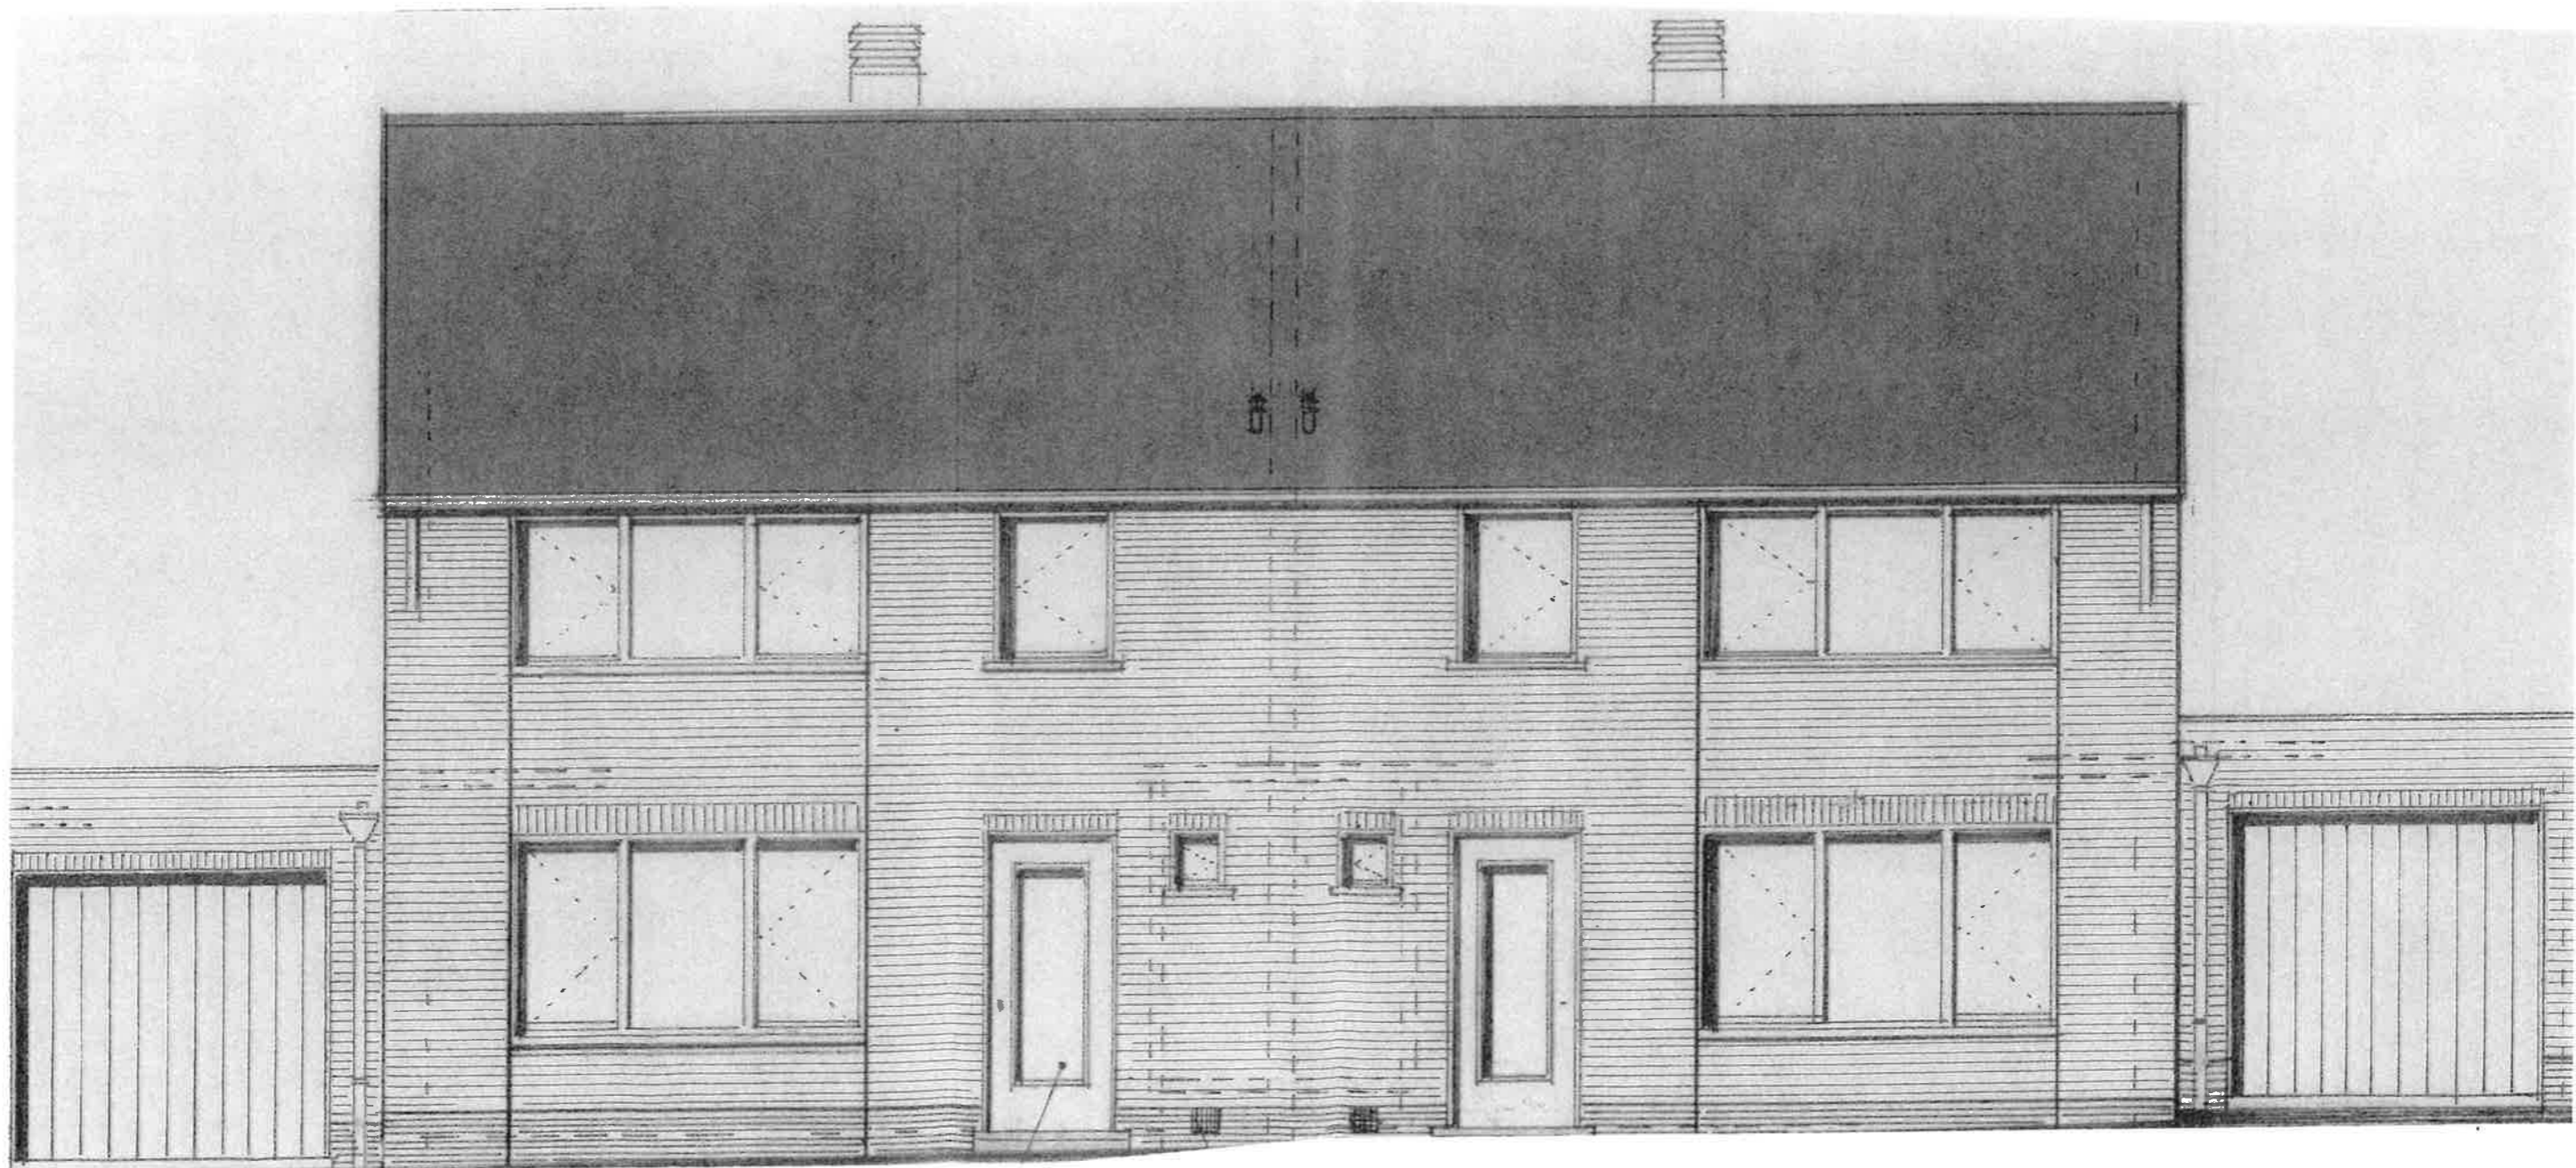

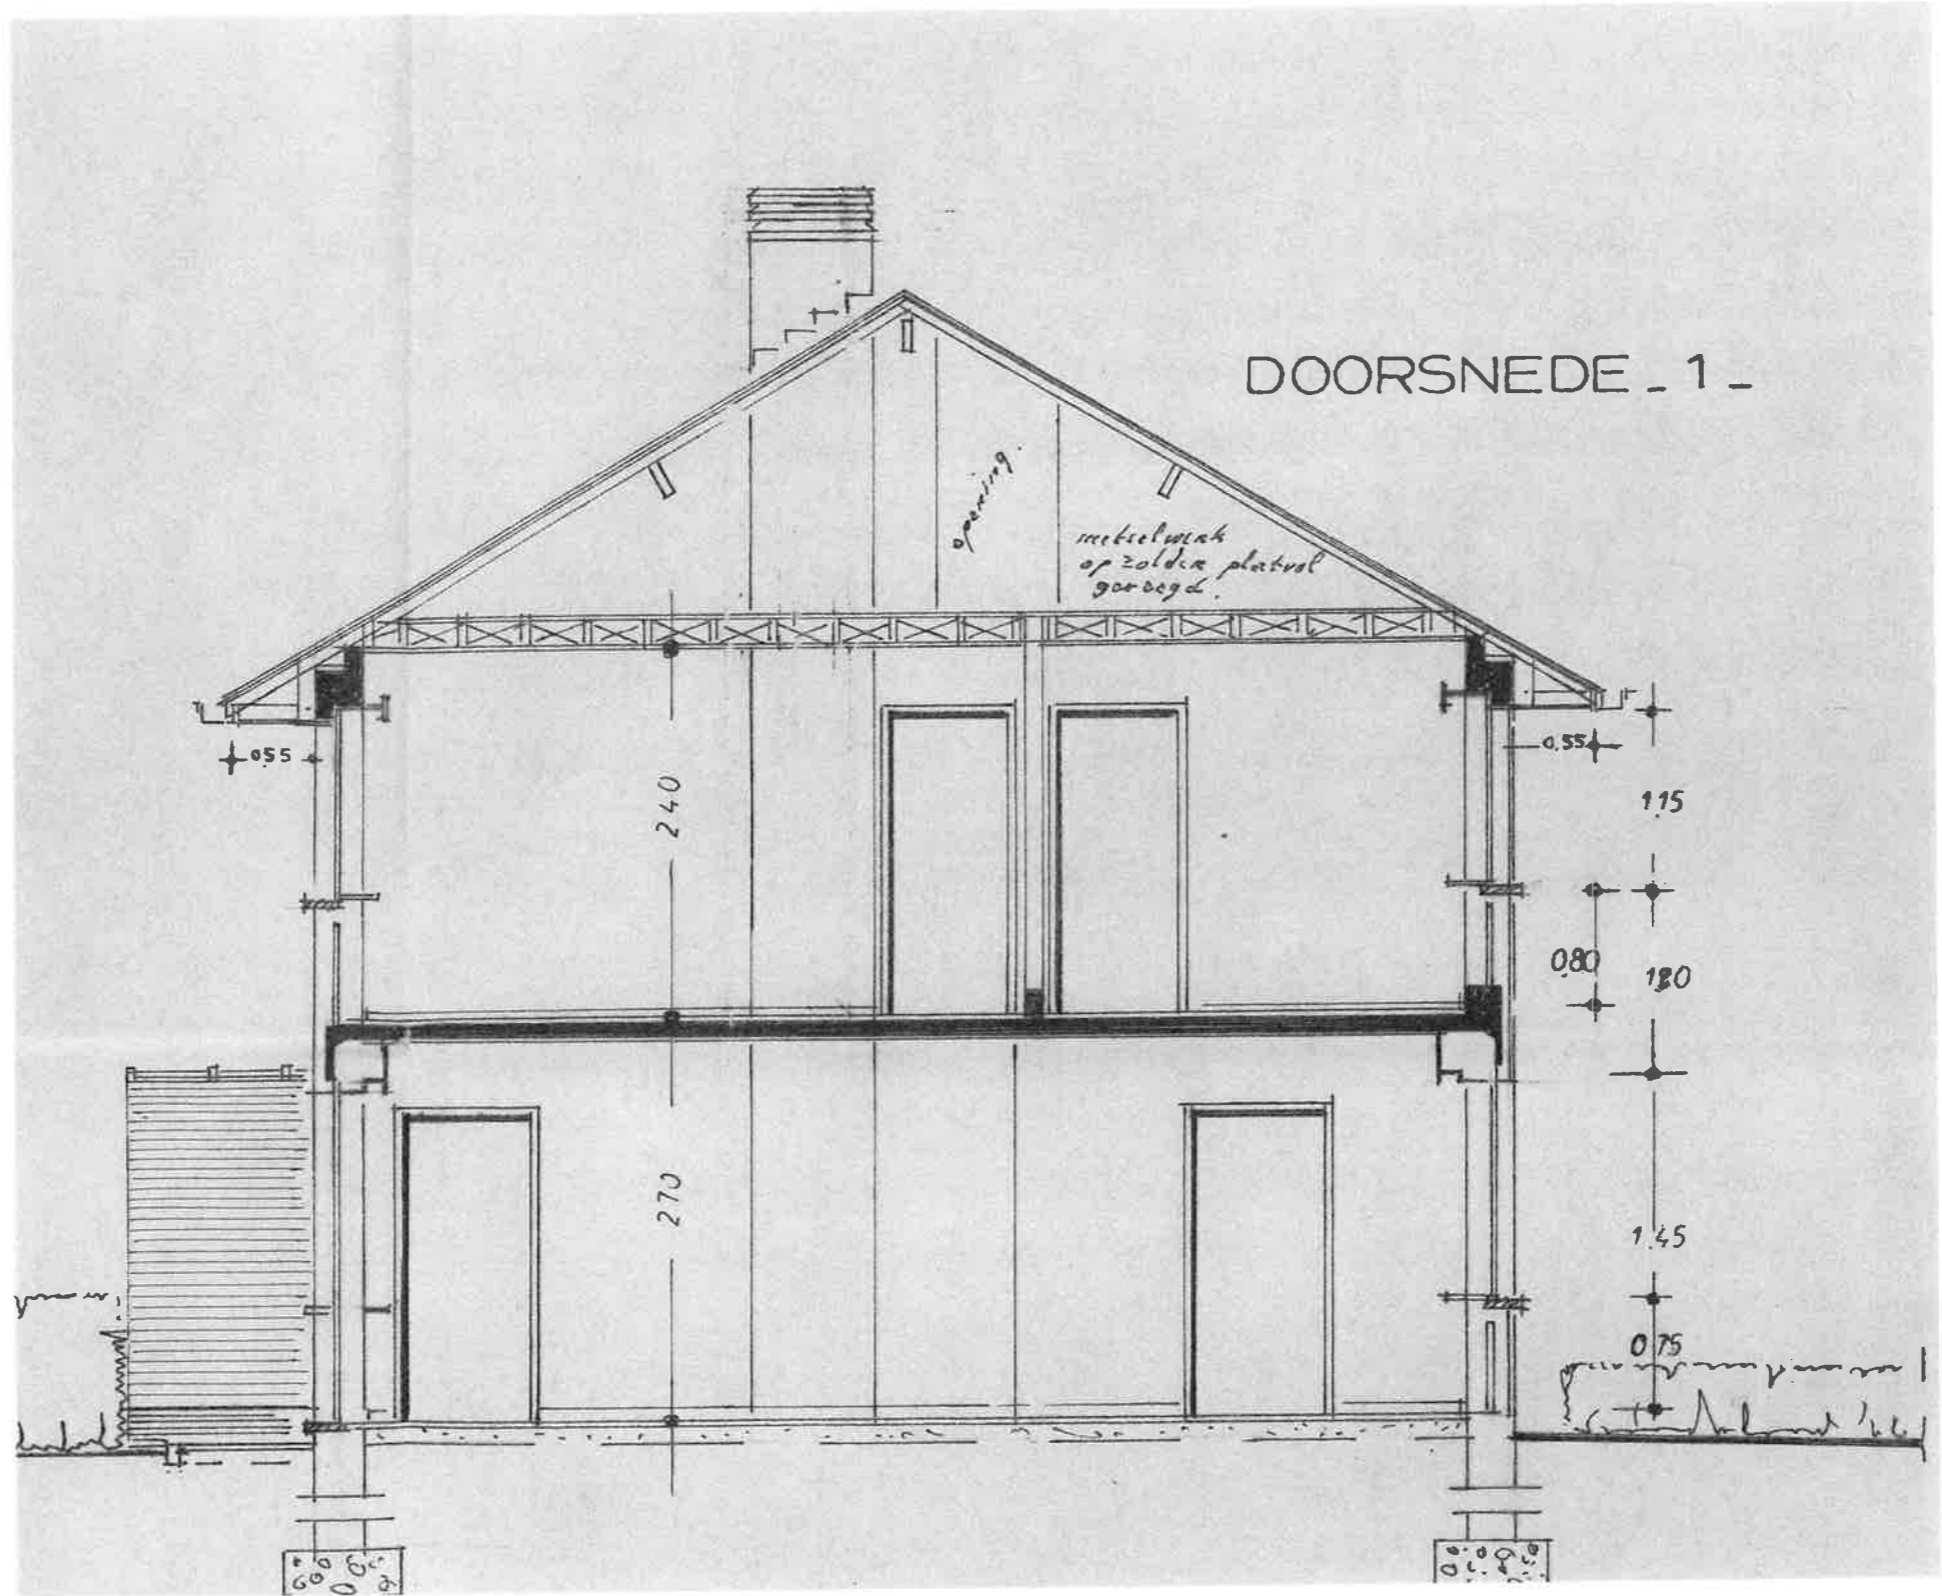

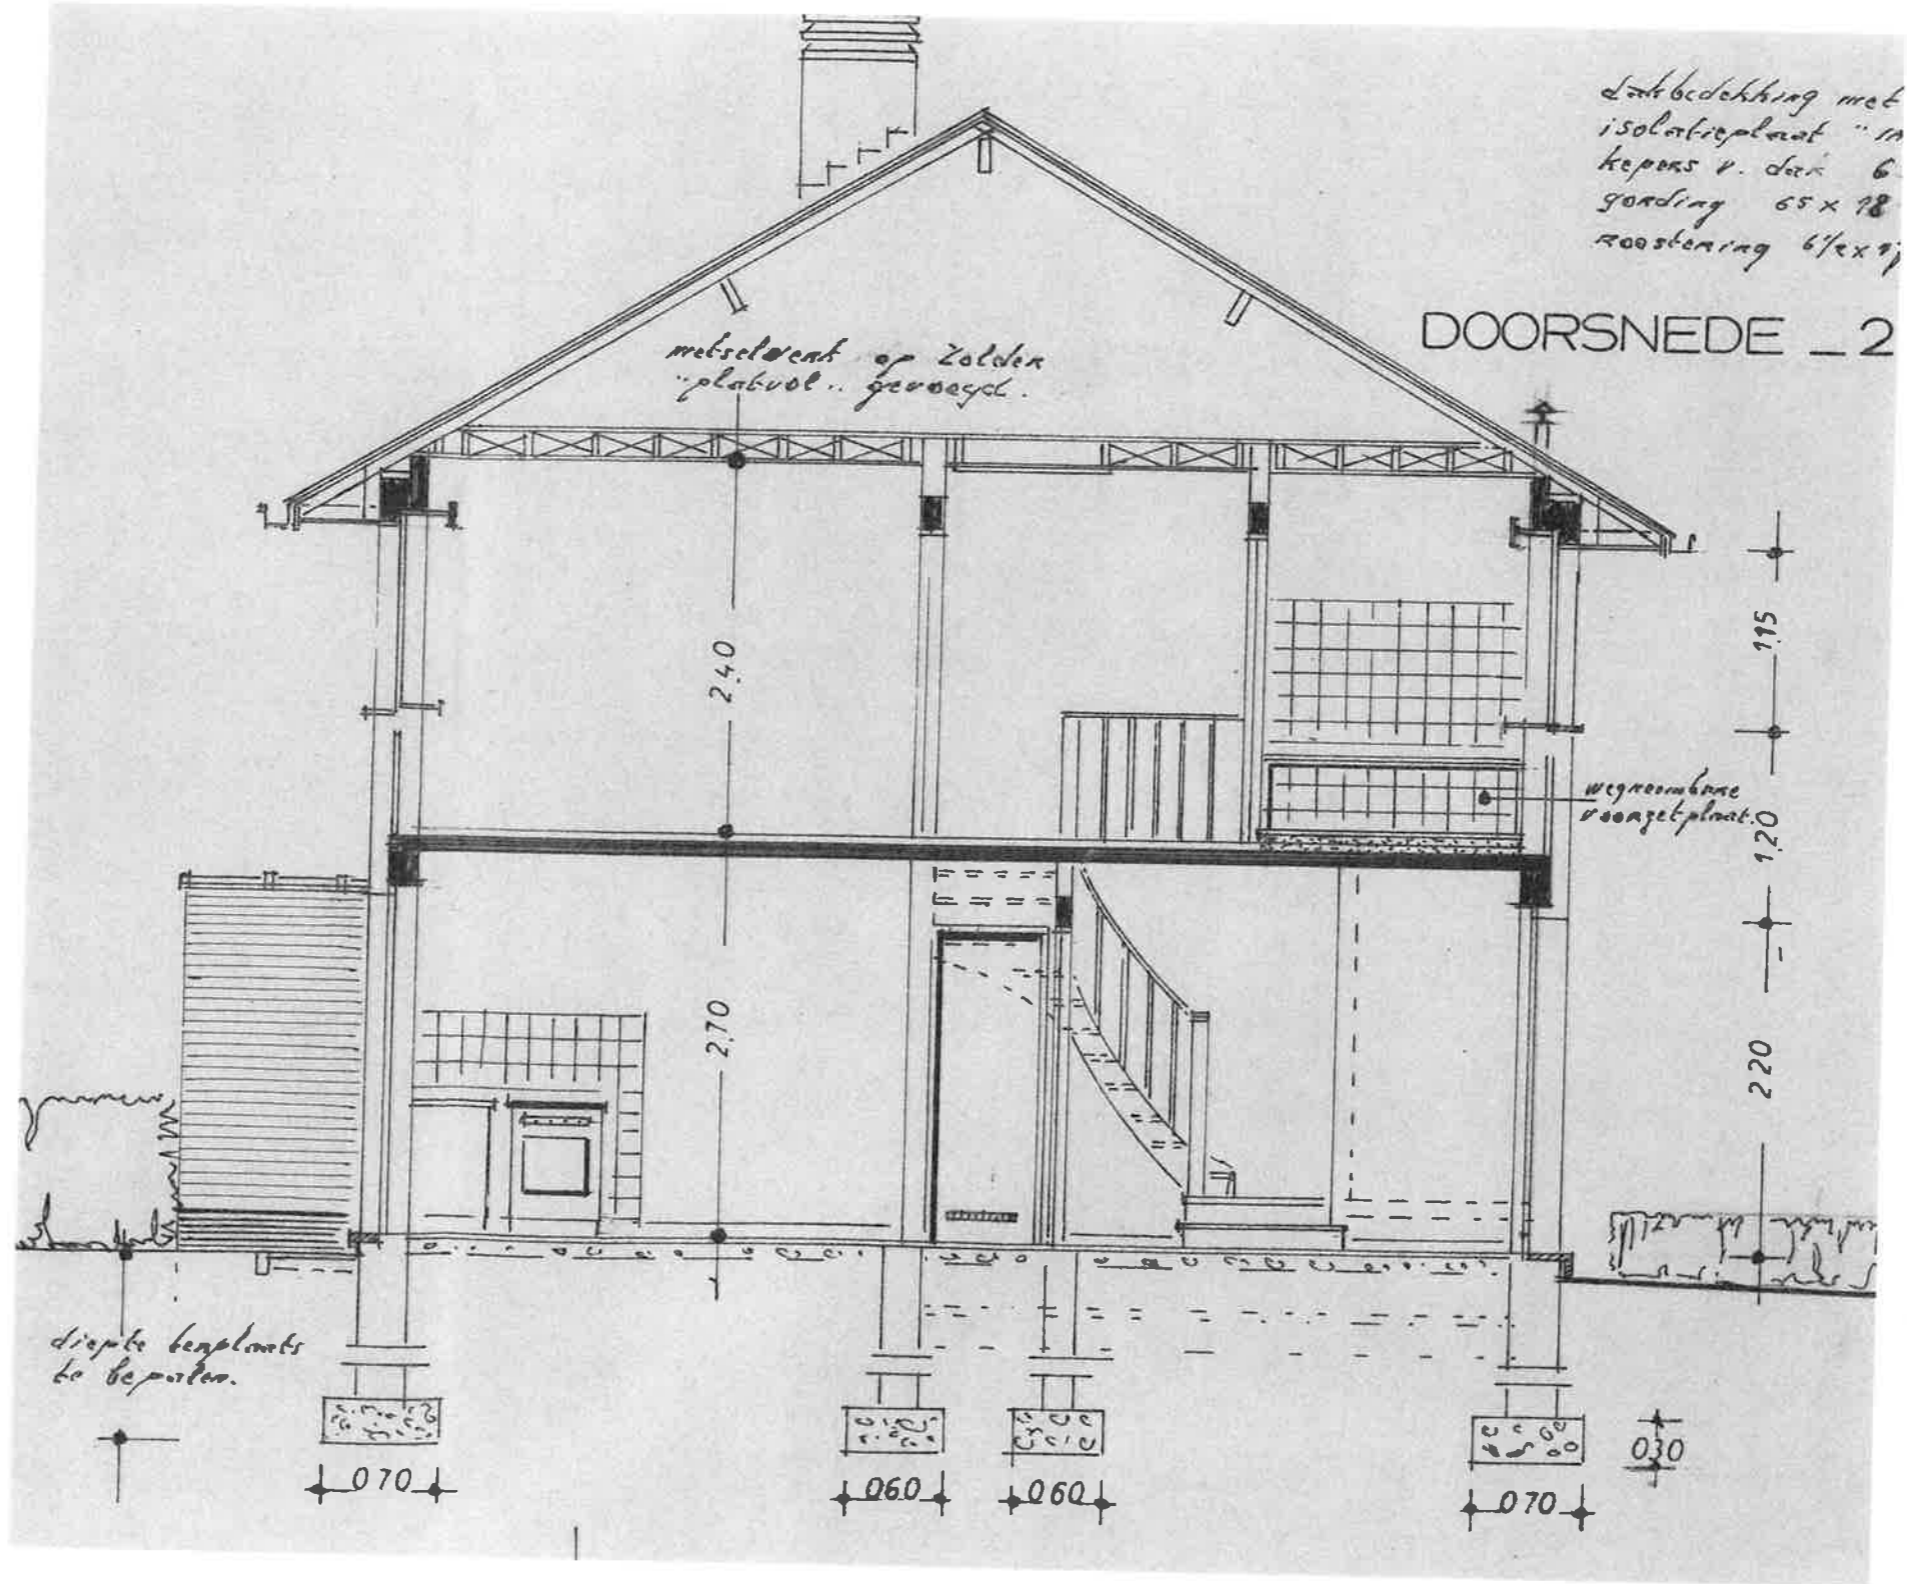

Dakbedekking met  
 isolatieplaat "in  
 kepers v. den 6  
 gording 65 x 18  
 roostering 6/1 x 9

DOORSNEDE - 2

metselwerk op Zolder  
 "plavuut" gewoogd.

wegnemende  
 voorzetplaat.

diepte beplante  
 te bepalen.

2.40

2.70

1.15

1.20

1.20

2.20

0.70

0.60


0.60

0.70

0.30

dakrandprofiel polycarbonate afm. 795 x 58 mm.

DETAIL 3

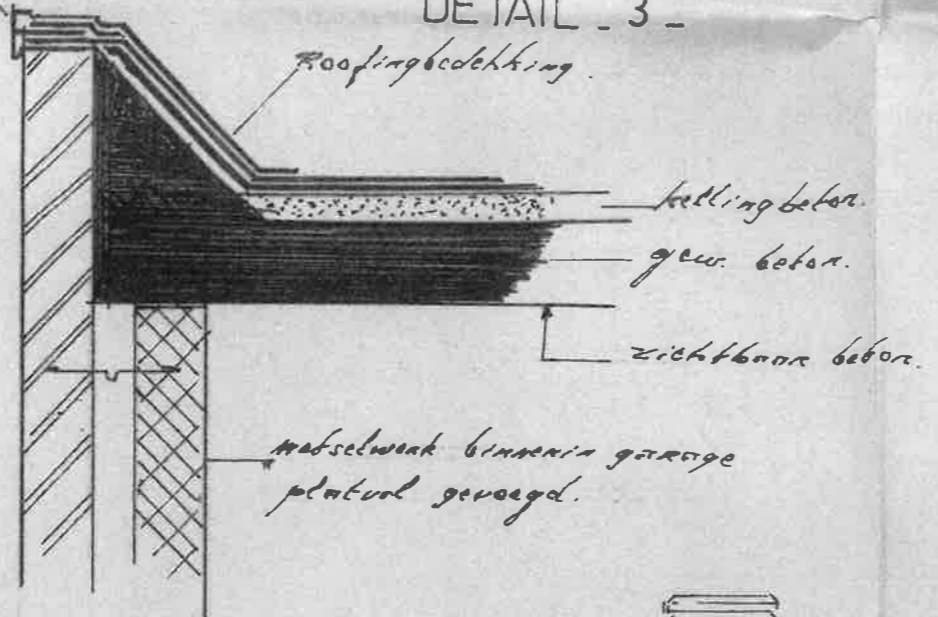


Roofingbedekking.

bedding beton.

gew. beton.

zichtbaar beton.

roosterwerk binnenin garage  
plaatvorm gevraagd.

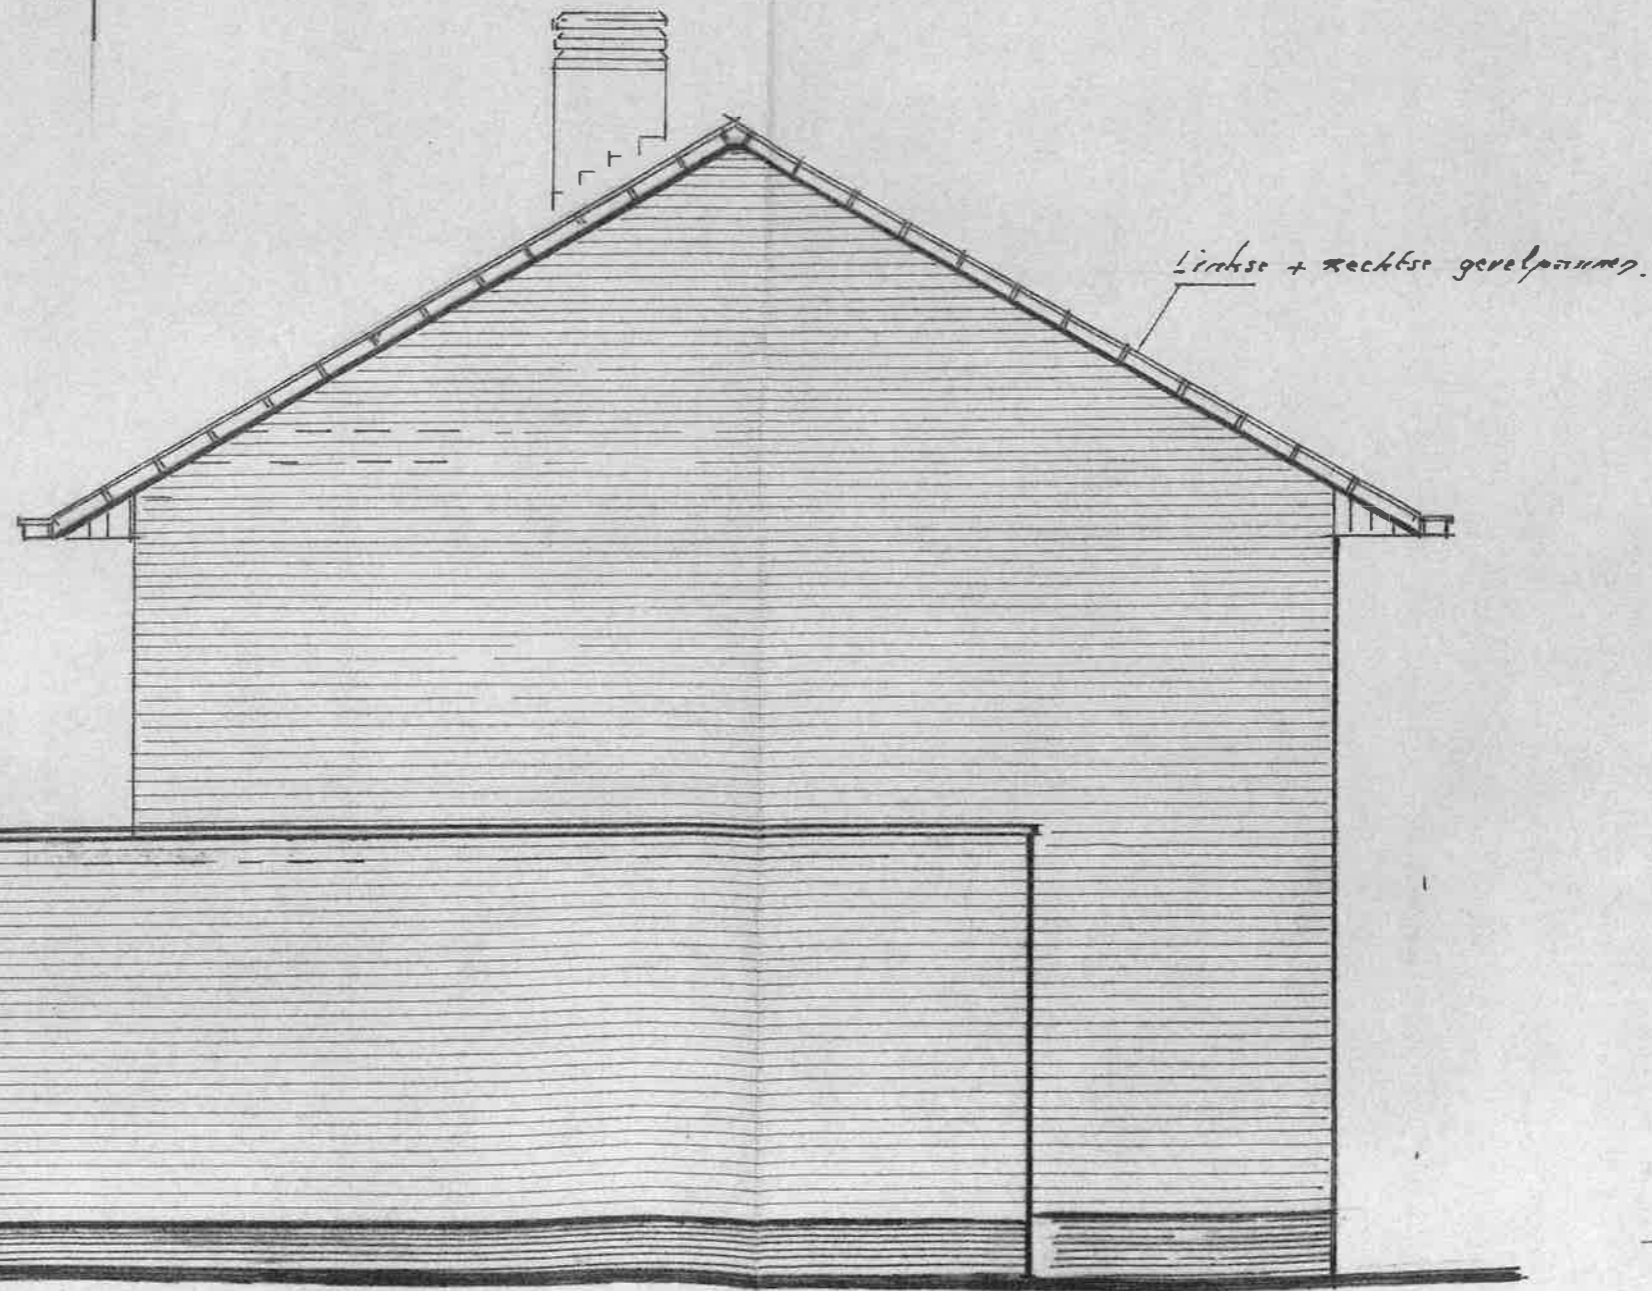

Linkse + rechte gevelpanning.

3.

