DOORSNEDE A–A

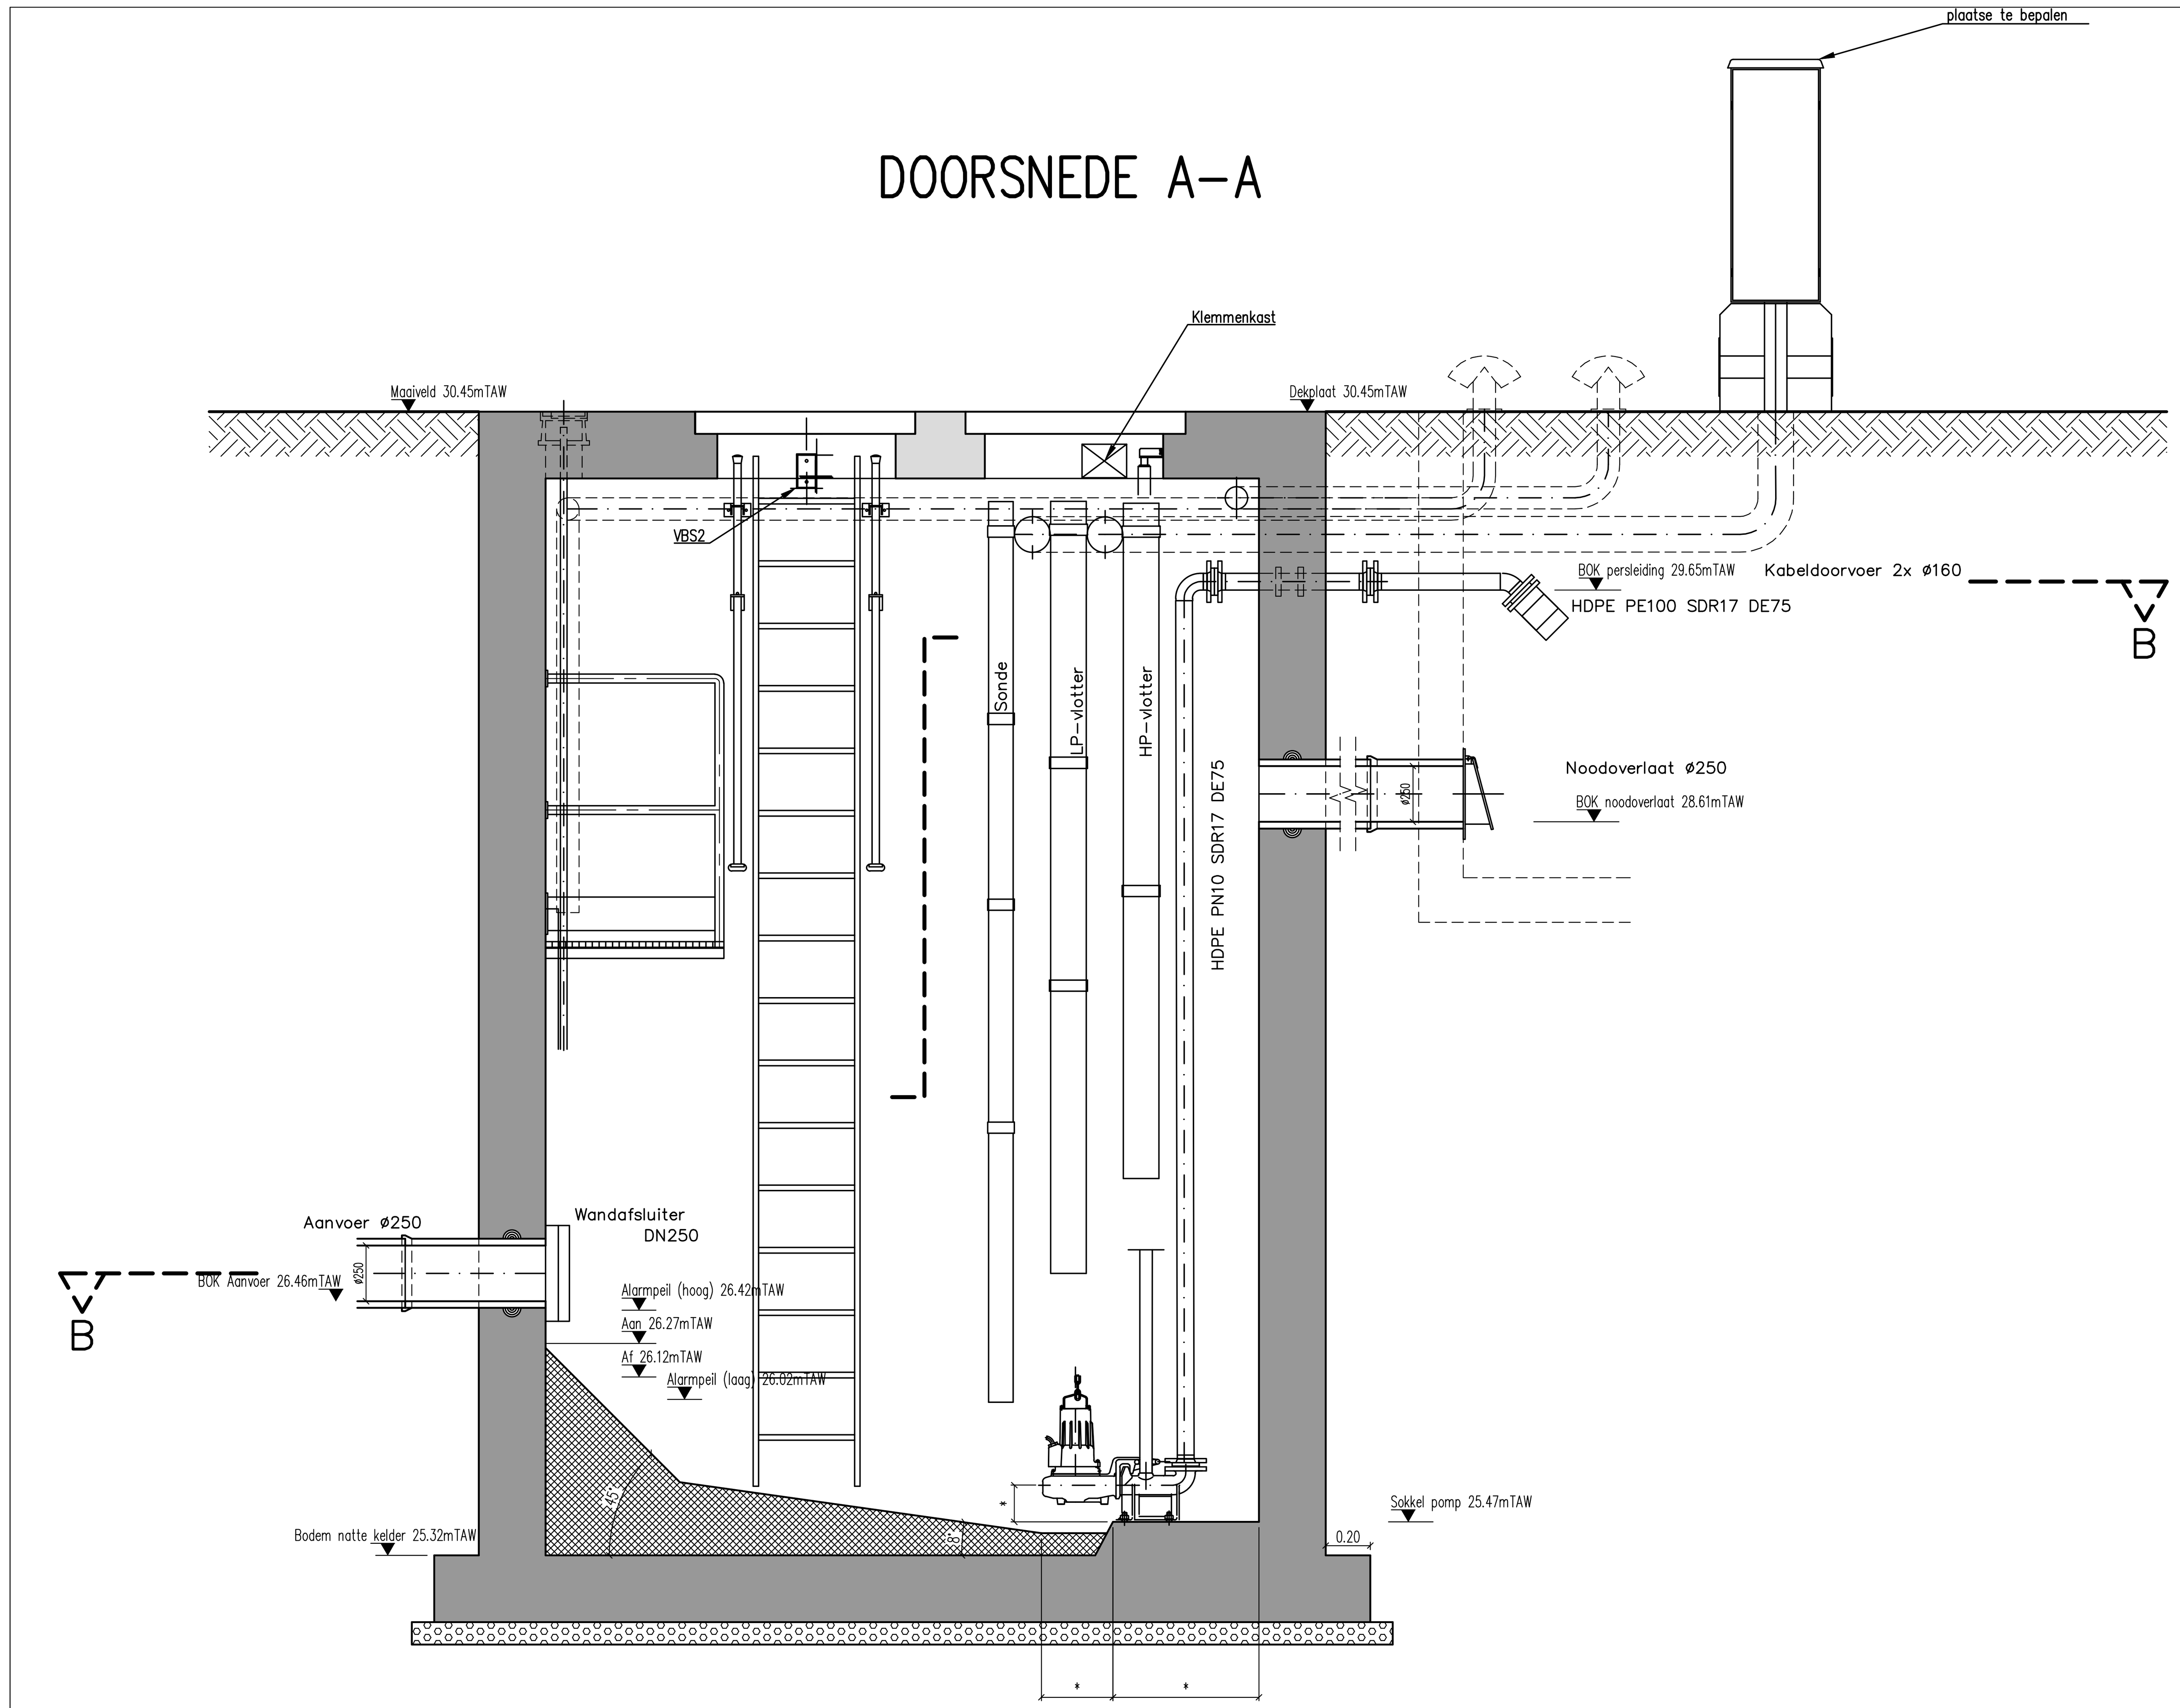

DOORSNEDE B–B

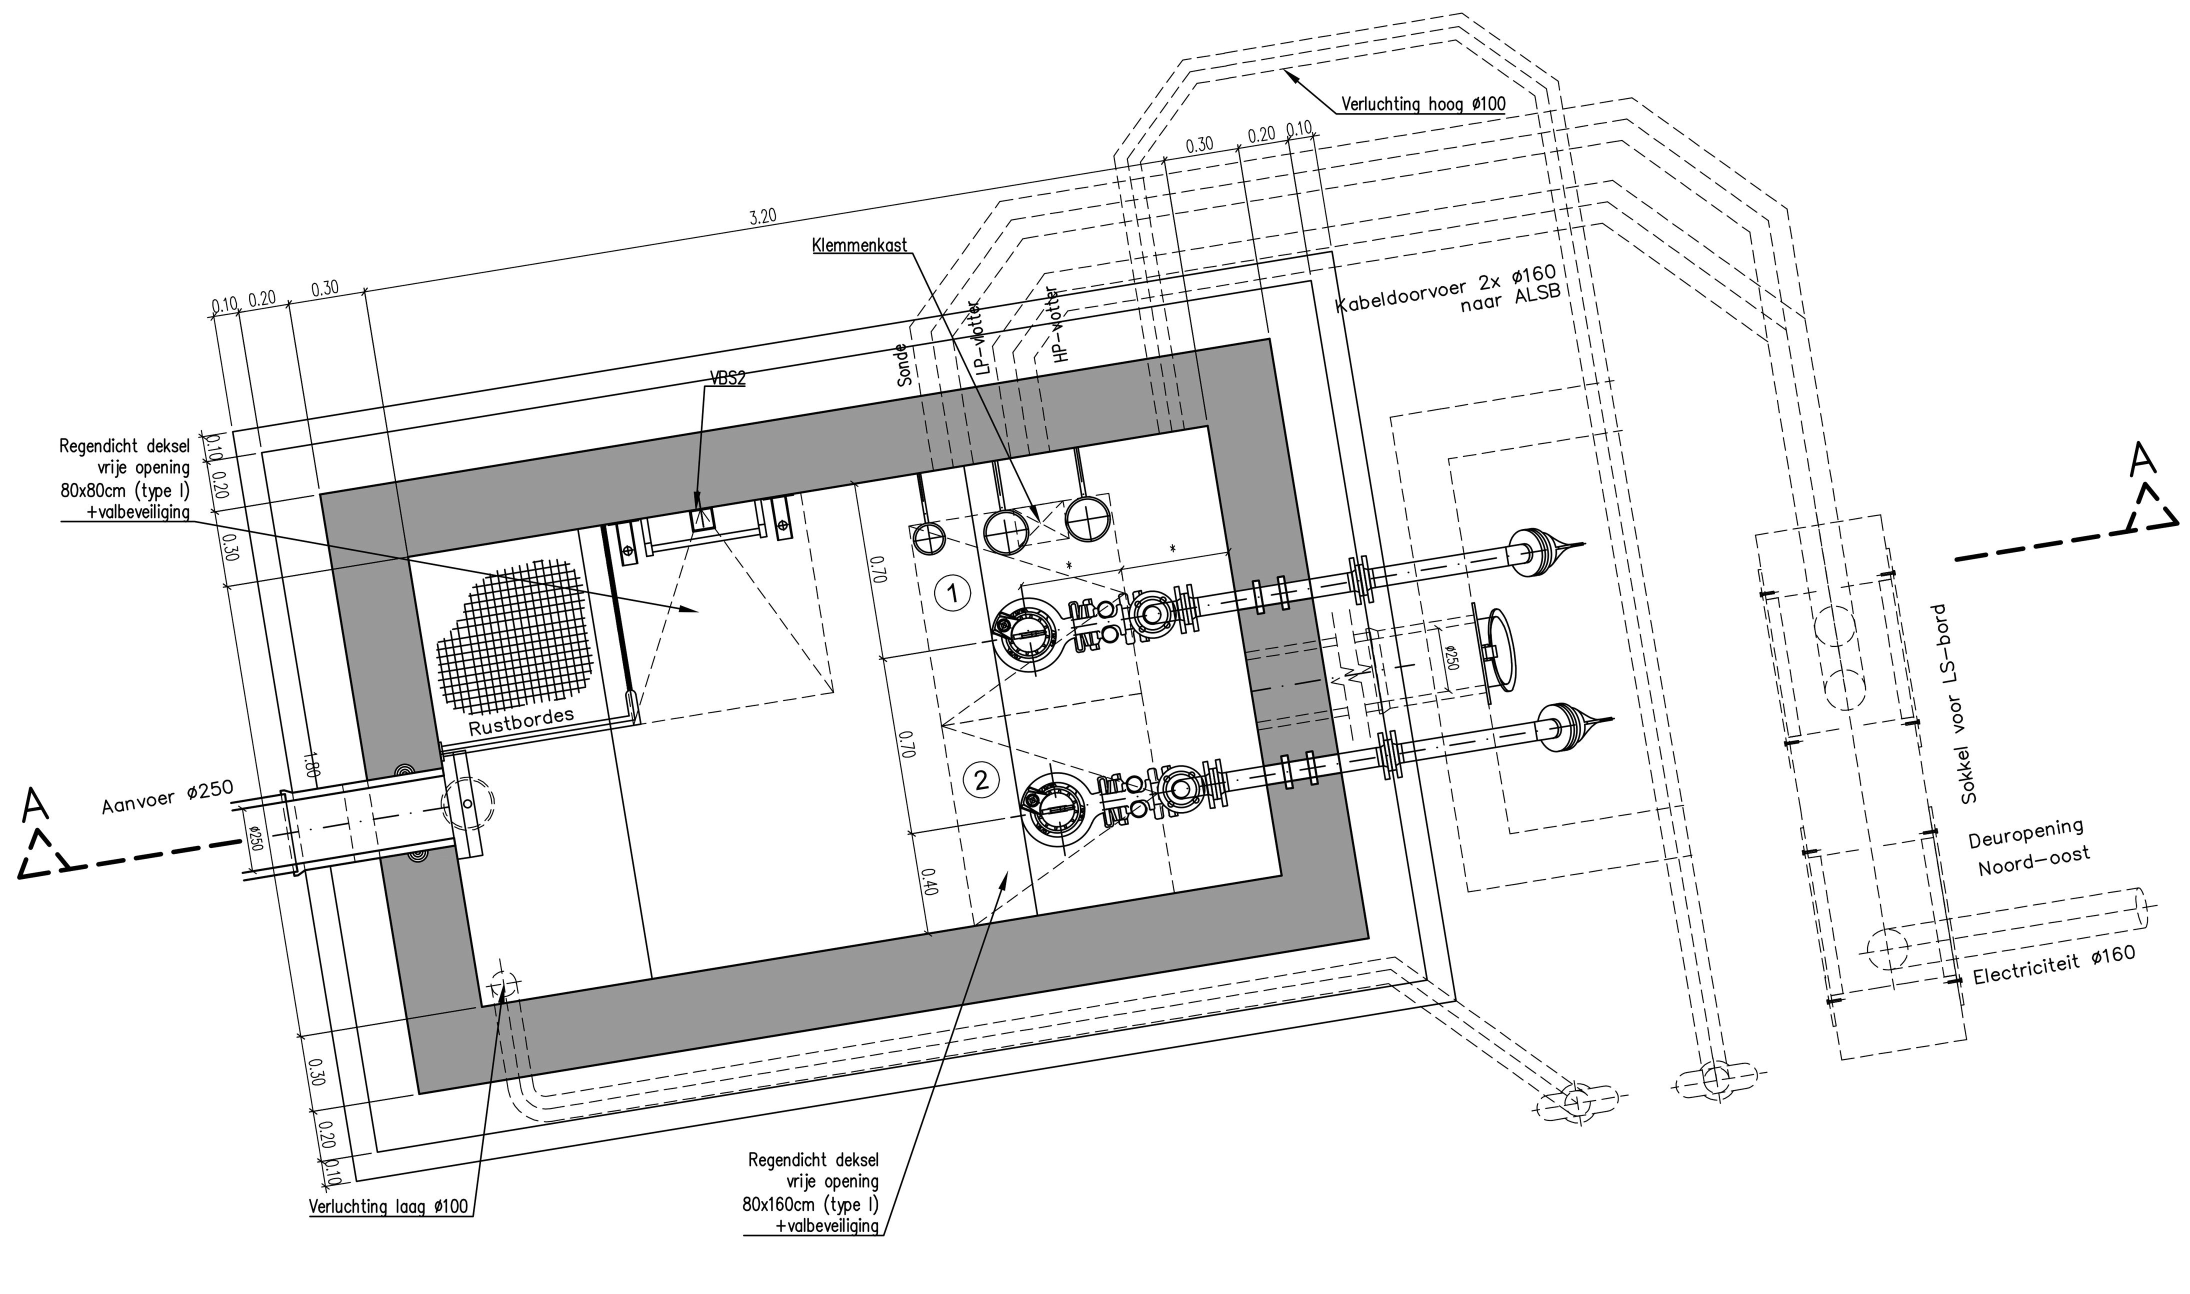

riopact

Aquafin NV
Dijkstraat 8
2630 Aartselaar
Tel.: 03 450 45 11
www.aquafin.be

Provincie: Oost-Vlaanderen

Stad/Gemeente: Waasmunster

Projectnaam: Oudeheerweg-Heide

Projectnummer: WMS3030

Titel: **Detailtekeningen kunstwerken**
Pompstation PS1

Bouwheer: riopact
Projectmanager Jens Van Damme

Plannummer: WMS3030/1/2-10.2/5

Studiebureau: SWECO
Teamleider Robby Beyers
Projectleider Arne Staepels
vestiging Berchem
Posthofbrug 2-4
B-2600 Antwerpen
T +32 (0)2 383 06 40
www.swecobelgium.be

gemeente
Gemeente/Stad

Nr.	Datum.	Historiek	
1	01/04/2025	Voorontwerp	
2	14/06/2025	Voorontwerp (update)	
3	14/02/2025	Voorontwerp (update)	
4	11/07/2025	Aanbesteding (draft)	JDS
5	18/07/2025	Aanbesteding (draft)	
6	06/11/2025	Aanbesteding	

Aannemer

Schaal: 1:25

Plan opp.:

Dossiernummer STB 0008871577

Dossiernummer aannemer

Bestandsnaam: 0008871577_I_DET_01.dwg