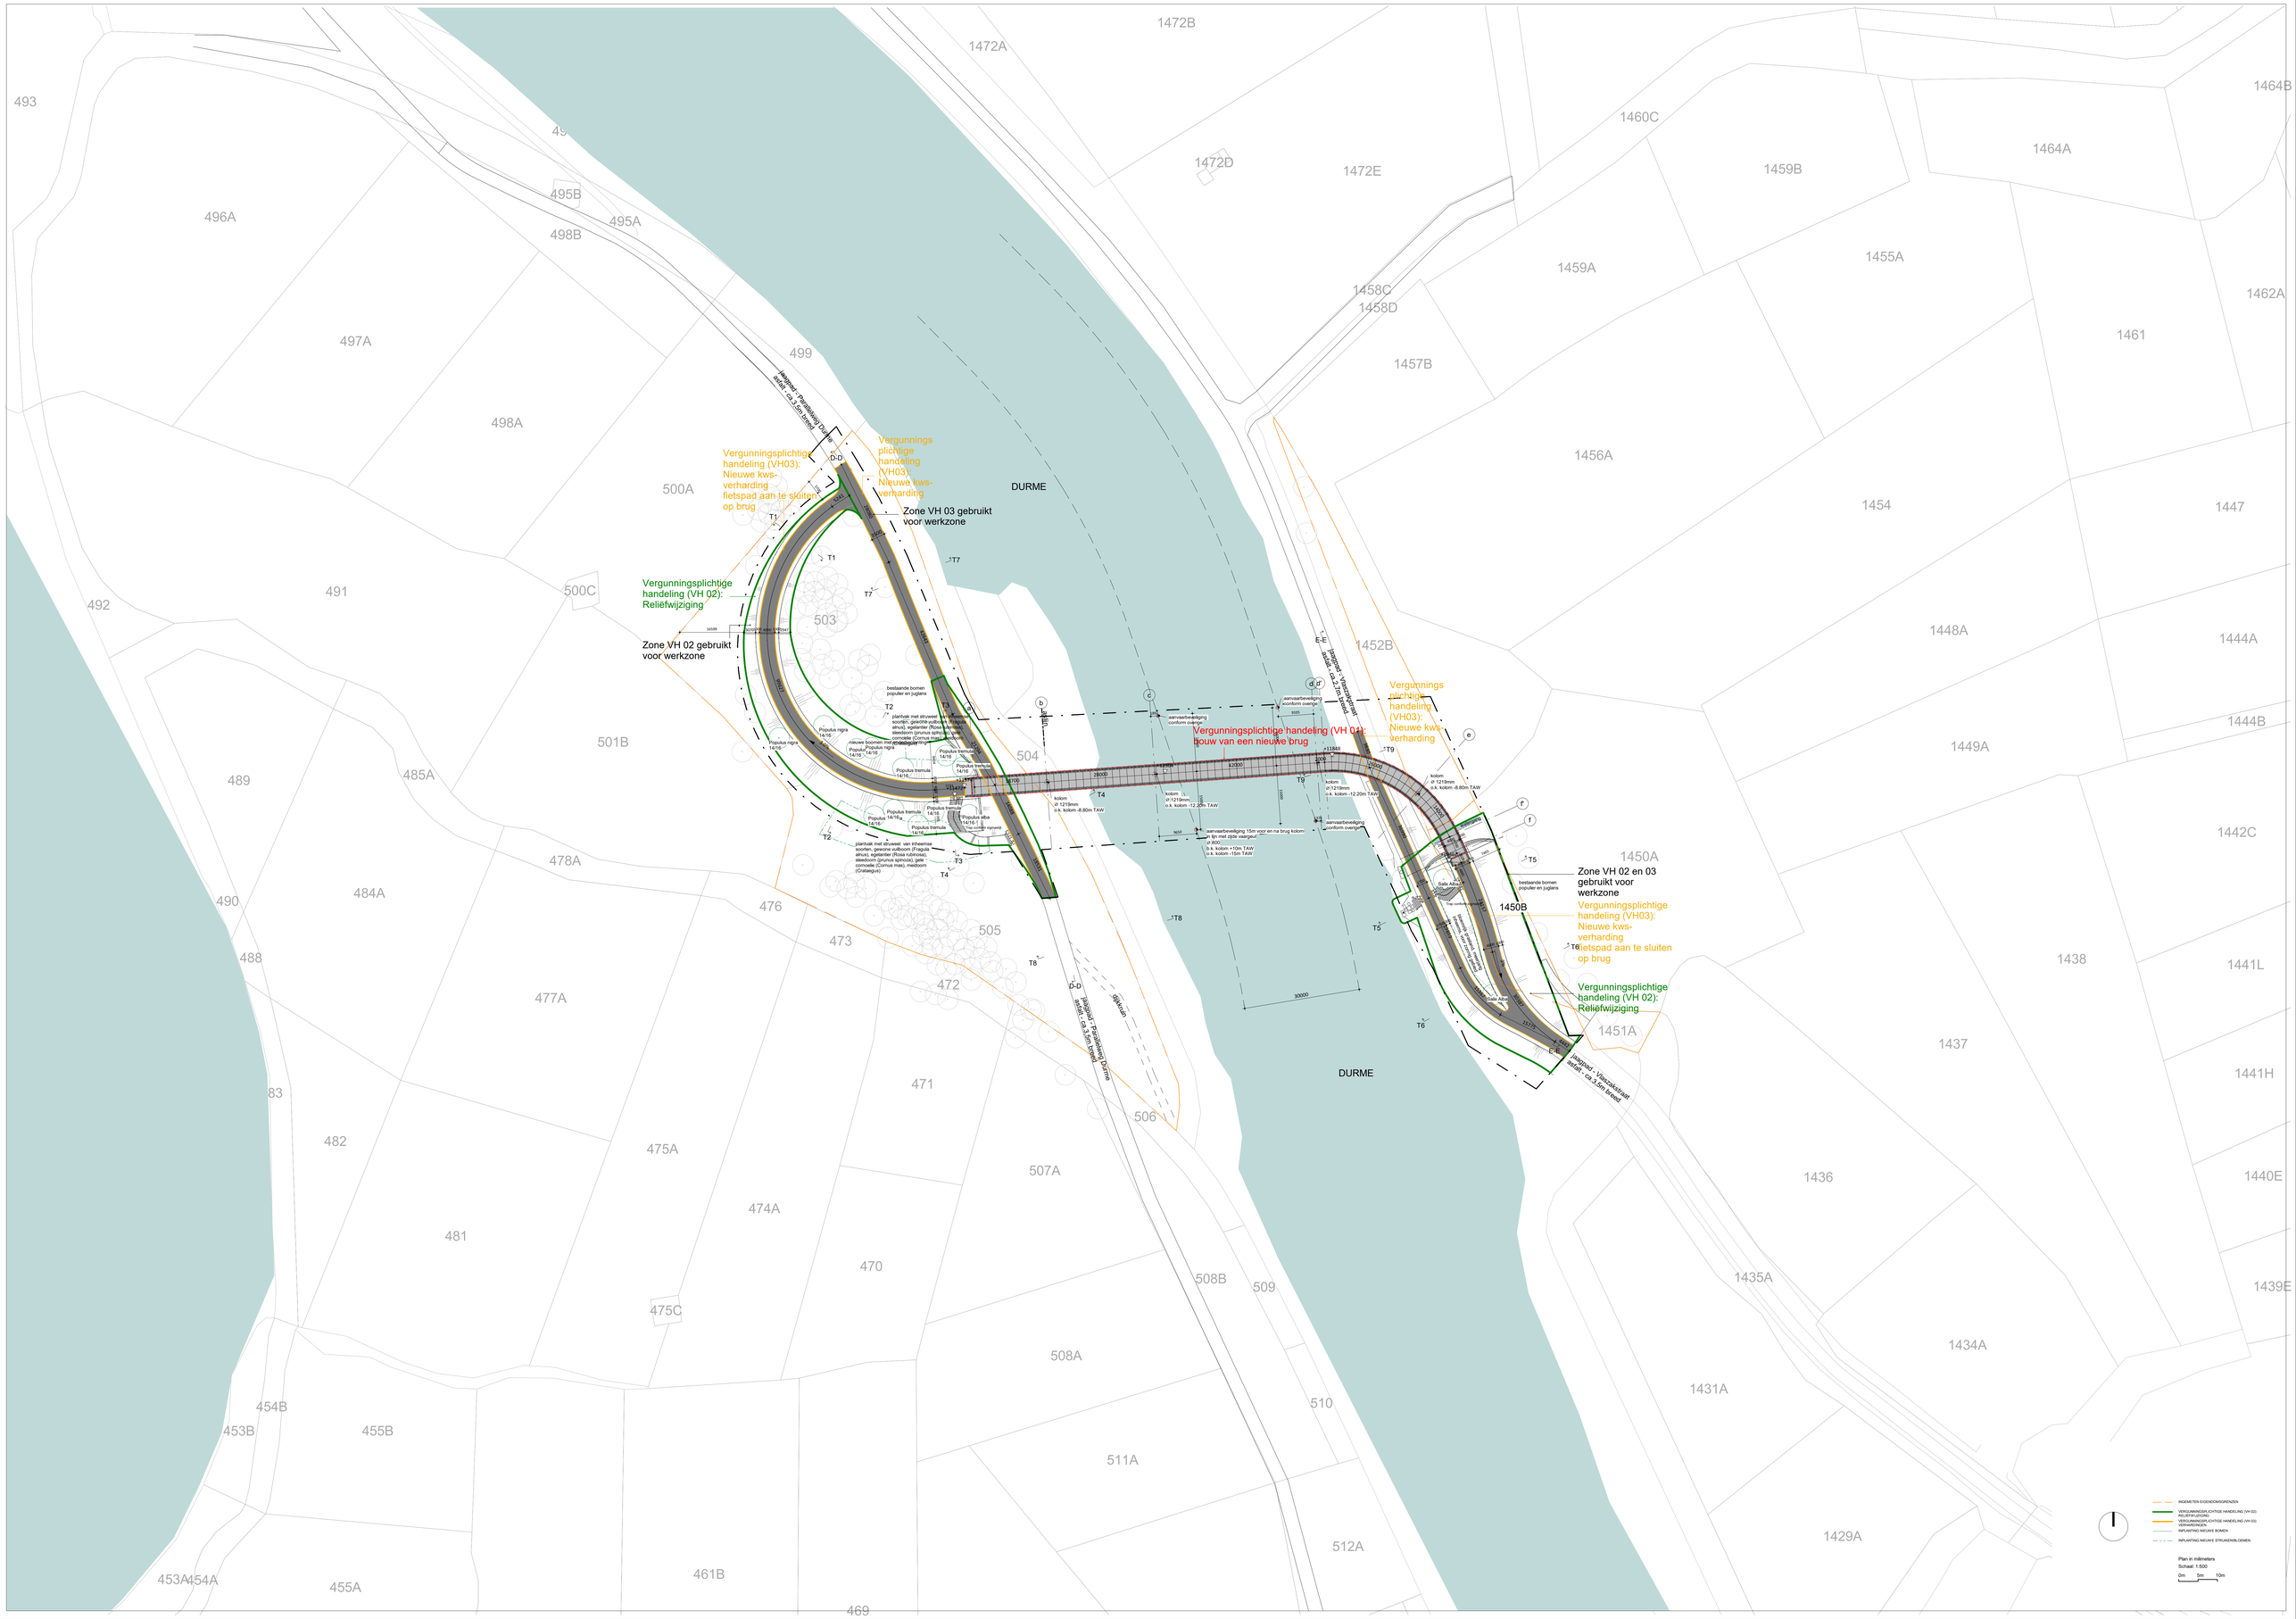
Vergunningsplichtige handeling (VH03): Nieuwe kws-verharding fietspad aan te sluiten op brug
Vergunnings plichtige handeling (VH03): Nieuwe kws-verharding
Zone VH 03 gebruikt voor werkzone
Vergunningsplichtige handeling (VH 02): Reliëfwijziging
Zone VH 02 gebruikt voor werkzone
Vergunningsplichtige handeling (VH 02): bouw van een nieuwe brug
Vergunnings plichtige handeling (VH03): Nieuwe kws-verharding
Zone VH 02 en 03 gebruikt voor werkzone
Vergunningsplichtige handeling (VH03): Nieuwe kws-verharding fietspad aan te sluiten op brug
Vergunningsplichtige handeling (VH 02): Reliëfwijziging
DURME
DURME
Fietspad - Parallelweg Durme asfalt - ca.3m breed
Fietspad - Veerstraat asfalt - ca.3m breed
Fietspad - Flandrienstraat asfalt - ca.3m breed
dijkvoet
aanvaarbeveiliging conform overige
aanvaarbeveiliging 15m voor en na brug kolom: in lijn met zijde vaargeul: d.800 b.k. kolom +10m TAW o.k. kolom -15m TAW
kolom Ø 1219mm o.k. kolom -8.80m TAW
kolom Ø 1219mm o.k. kolom -12.20m TAW
bestaande bomen: populier en jugians
planteiland met struiwee van inheemse soorten, gewone vuilboom (Frangula alnus), egelantier (Rosa rubrinosa), sleedoorn (prunus spinoza), gele cornoelie (Cornus mas), meidoorn (Crataegus)
Populus nigra 14/16
Populus tremula 14/16
Populus alba 14/16
Salix Alba
Cap carpinus betulus
Salix Alba
Salix Alba
Salix Alba