


Coördinatenlijst Lambert 72 stelsel

Ptn.	X (m)	Y (m)	Commentaar
P1	130474.85	200206.04	niet gematerialiseerd
P2	130478.24	200233.28	restant afsluitingspaal
P3	130472.89	200309.04	hoek gebouw
P4	130466.50	200317.99	niet gematerialiseerd
P5	130470.14	200303.73	niet gematerialiseerd
P6	130475.95	200276.10	niet gematerialiseerd
P7	130478.86	200263.84	niet gematerialiseerd
P8	130478.02	200256.62	niet gematerialiseerd
P9	130475.78	200240.05	niet gematerialiseerd
P10	130471.75	200313.53	hoek gebouw
P11	130470.47	200318.89	niet gematerialiseerd
P12	130475.47	200296.94	niet gematerialiseerd
P13	130482.53	200263.69	niet gematerialiseerd
P14	130478.85	200239.57	niet gematerialiseerd
P15	130480.77	200251.44	niet gematerialiseerd
P16	130497.41	200197.46	niet gematerialiseerd
P17	130481.23	200193.77	niet gematerialiseerd
P18	130474.10	200193.61	niet gematerialiseerd
P19	130479.27	200201.77	niet gematerialiseerd
P20	130485.96	200255.62	niet gematerialiseerd
P21	130470.76	200193.54	niet gematerialiseerd
P22	130471.28	200202.02	niet gematerialiseerd
P23	130471.28	200205.21	niet gematerialiseerd
P24	130479.28	200204.69	niet gematerialiseerd
P25	130478.80	200193.90	niet gematerialiseerd
P26	130487.91	200195.39	niet gematerialiseerd
P27	130497.79	200197.98	niet gematerialiseerd
P28	130502.08	200199.18	niet gematerialiseerd
P29	130483.71	200239.01	niet gematerialiseerd
P30	130486.97	200264.32	niet gematerialiseerd
P31	130483.75	200277.85	niet gematerialiseerd
P32	130479.56	200297.79	niet gematerialiseerd

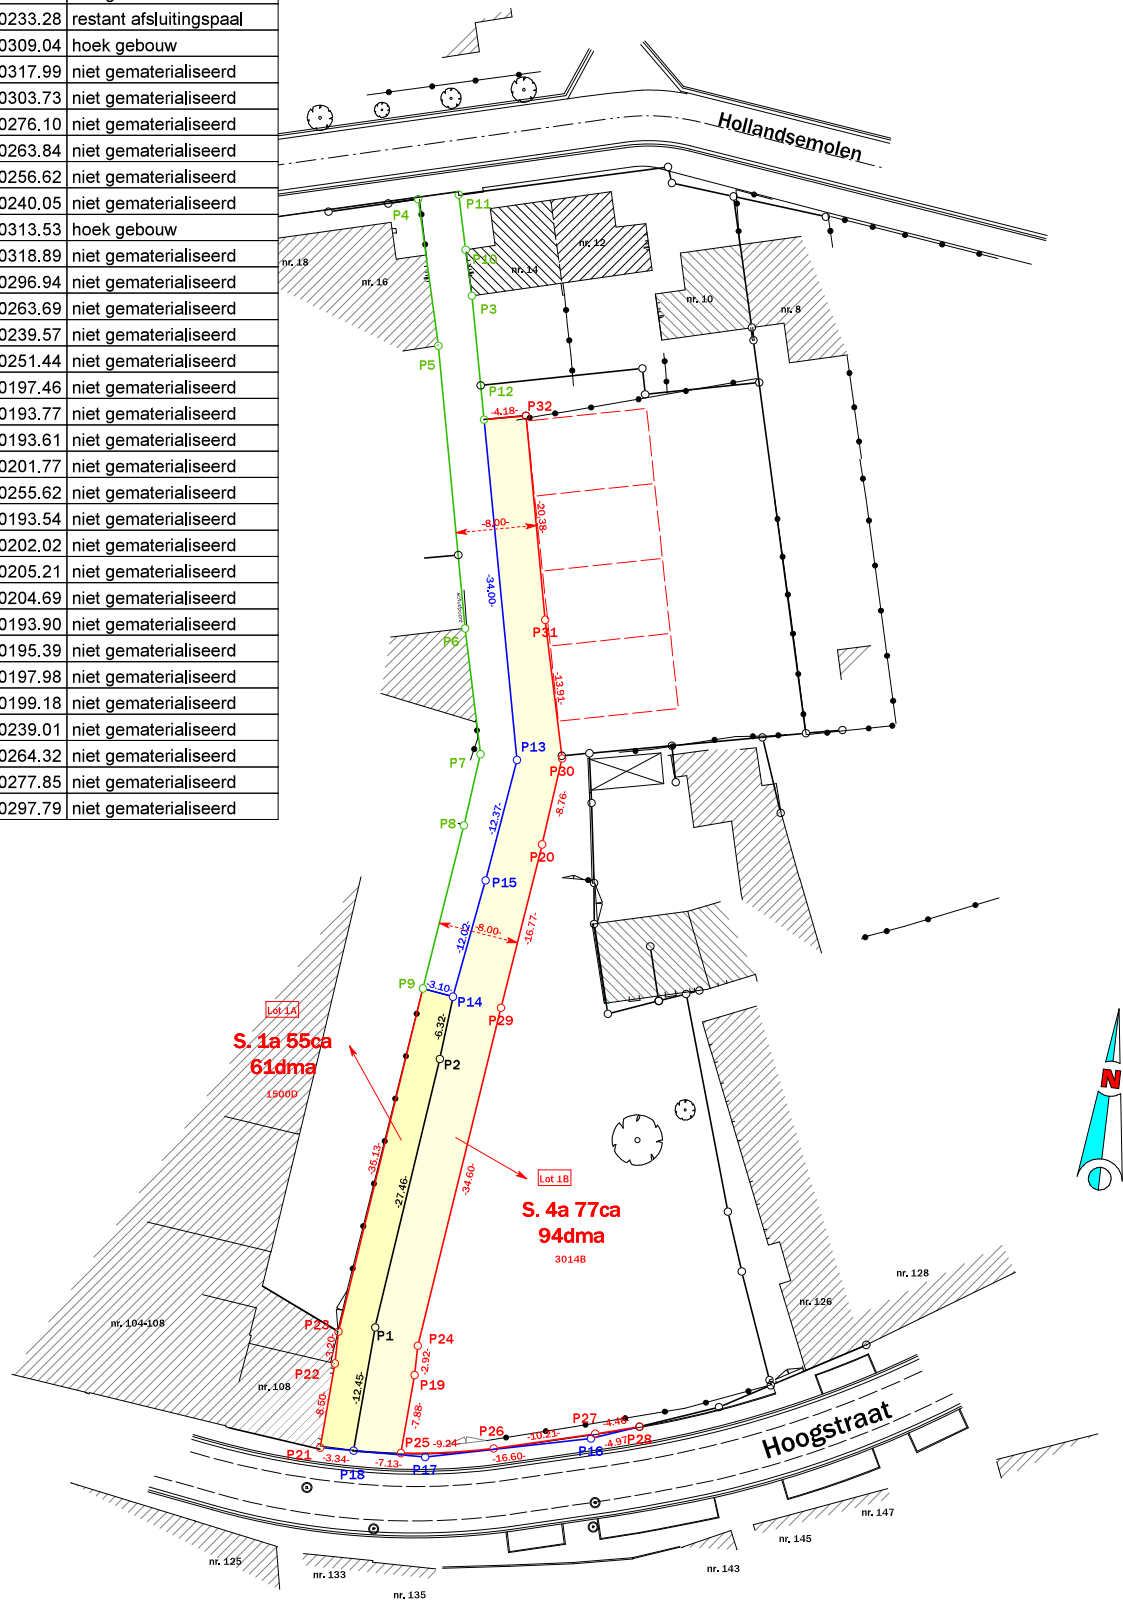

Legende:

- Bestaande, te behouden rooilijn
- Op te heffen rooilijn
- Nieuwe rooilijn
- Grond over te dragen naar openbaar domein

Naar waarheid opgemeten en opgemaakt door de ondergetekende M.s.o.g. / Landmeter-Expert beëdigd door de Rechtbank van Eerste Aanleg te Mechelen - ingeschreven onder nr. LAN040475

Puurs-Sint-Amands, 30 juni 2025

MARC VAN OPSTAL

1/500
0
5
10
15
20
25
 Meter

Door het afdrukken van een PDF op papier kan er verschuiving voorkomen. Gelieve dit steeds te controleren.