Lengteprofiel

T.A.W. 20.00m

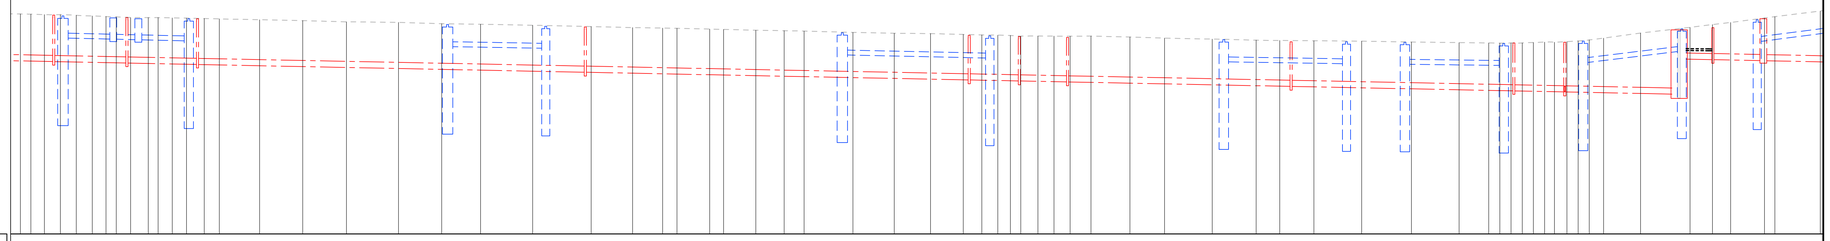

Profielnummer		
Niveaus natuurlijk terrein		
Niveaus project		
DWA	Tussenafstand	D18 16m D17 15m D16 80m D15 79m D14 11m D13 11m D12 46m D11 46m D10 11m D9 17m 6m PS1 5m D7 11m D7a
	Helling en diameter	250 mm Grès 4.0‰
	Bodemhoogte	27.02 27.02 26.96 26.96 26.90 26.90 26.58 26.58 26.27 26.27 26.23 26.23 26.19 26.19 26.01 26.01 25.82 25.82 25.78 25.78 25.71 25.69 27.47 27.46 27.05 27.05
	Max. hydraulisch peil	
	Legkarakteristieken	ZC/Z/Z ZC/Z/Z ZC/Z/Z ZC/Z/Z ZC/Z/Z ZC/Z/Z ZC/Z/Z ZC/Z/Z ZC/Z/Z ZC/Z/Z ZC/Z/Z ZC/Z/Z ZC/Z/Z ZC/Z/Z ZC/Z/Z
RWA	Tussenafstand	R22 10m R21 5m R20 10m R19 20m R18 20m R17 31m R16 25m R15 20m R14 20m R13 20m R12 20m R11 20m R10 20m R09 20m R08
	Helling en diameter	200PVC 4.8‰ 200PVC 4.8‰ 200PVC 4.8‰ 200PVC 3.5‰ 200PVC 4.3‰ 200PVC 3.2‰ 200PVC 2.5‰ 200PVC 24.5‰ 200PVC 26.0‰
	Bodemhoogte	27.98 27.93 27.93 27.91 27.91 27.86 27.63 27.56 27.29 27.16 27.01 26.93 26.91 26.86 26.96 27.45 27.82
	Max. hydraulisch peil	
	Legkarakteristieken	DZ/DZ/Z DZ/DZ/Z DZ/DZ/Z DZ/DZ/Z DZ/DZ/Z DZ/DZ/Z DZ/DZ/Z DZ/DZ/Z

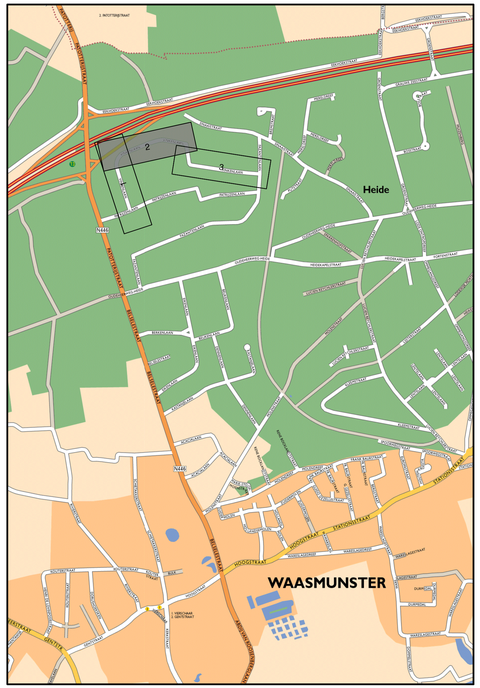

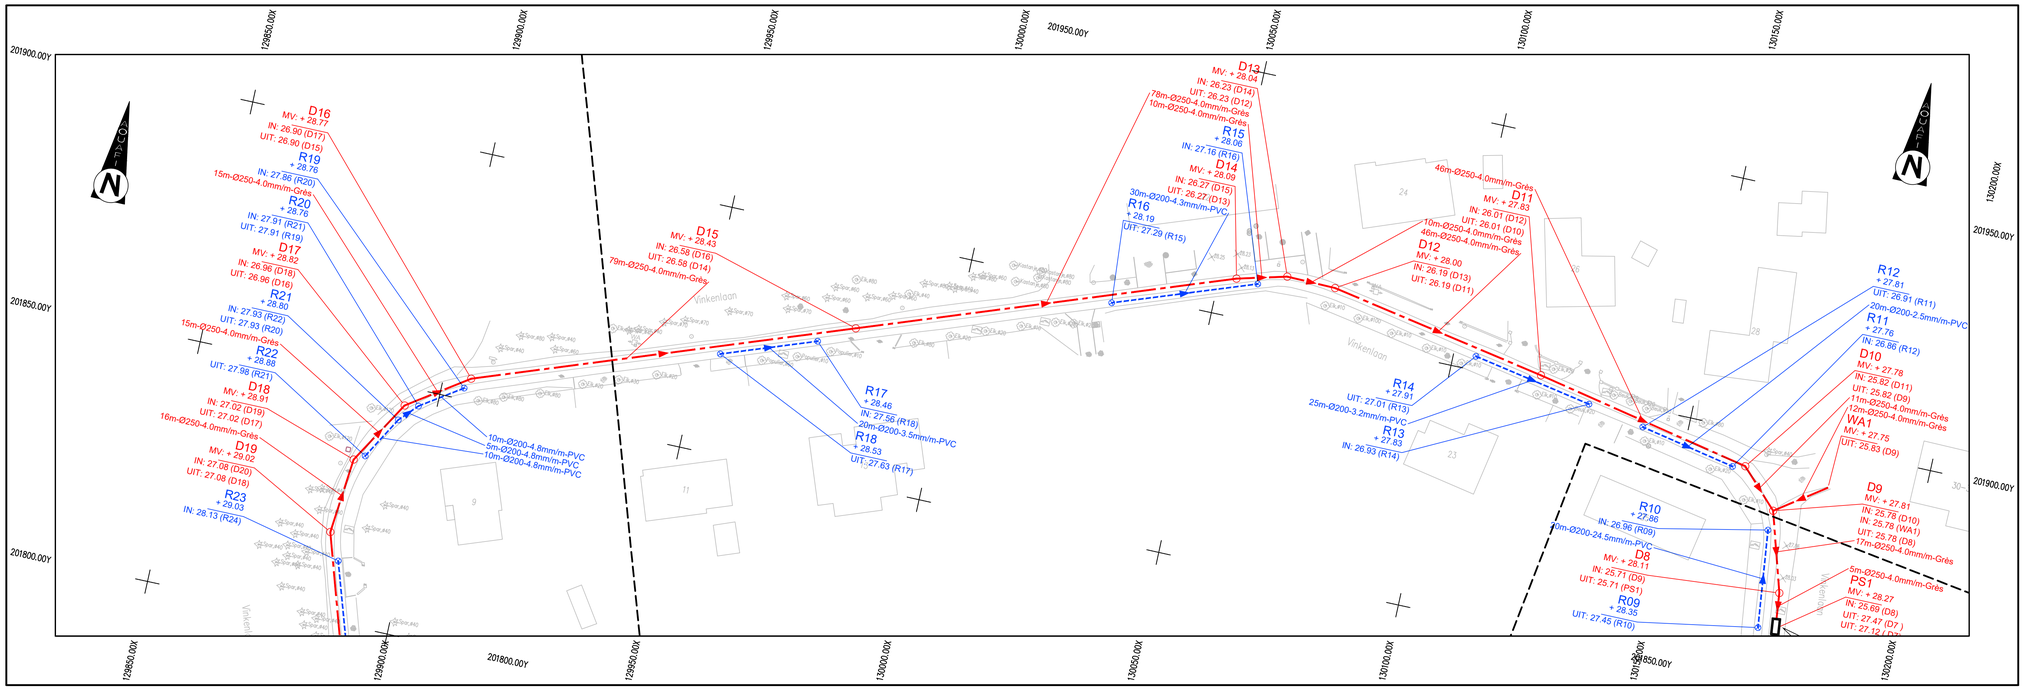

riopact
partner in lokaal waterbeheer

Dijkstraat 8
2630 Aartselaar
Tel. 03 450 45 11
www.aquafin.be

Provincie:	OOST-VLAANDEREN
Stad/Gemeente:	WAASMUNSTER
Projectnaam:	VINKENLAAN
Projectnummer:	WMS3031
Titel:	ONTWERPPLAN RIOLERINGS- EN COLLECTORWERKEN

Bouwheer

Plannummer WMS3031/1/ 24-2-7.2 /3

Studiebureau

SWECO
vestiging Berchem
Posthofbrug 2-4
B-2600 Antwerpen
T +32 (0)2 383 06 40
www.sweco.be/belgium.be

Gemeente

Aannemer

Nr.	Datum.	Historiek
1	01/04/2024	Voorontwerp
2	14/06/2024	Voorontwerp (update)
3	14/02/2025	Voorontwerp (update)
4	11/07/2025	Aanbesteding (draft)
5	31/07/2025	OVA
6	06/11/2025	Aanbesteding

Schaal: 1/500 1/100

Plan opp:

Dossiernummer Studiebureau 0008871578

Bestandsinfo: