



Detail oprit over gracht


Grondplan oprit

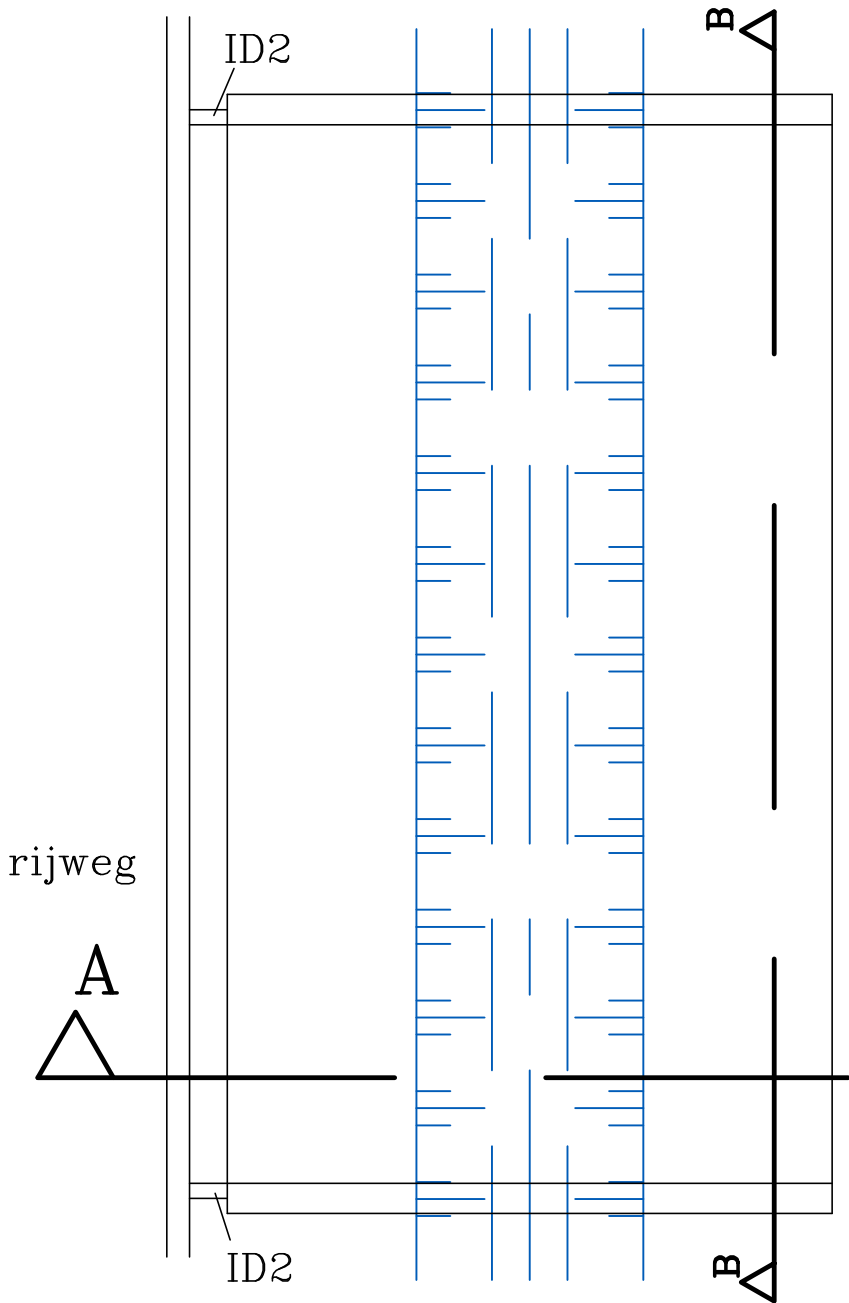

Doorsnede A-A (1:50)

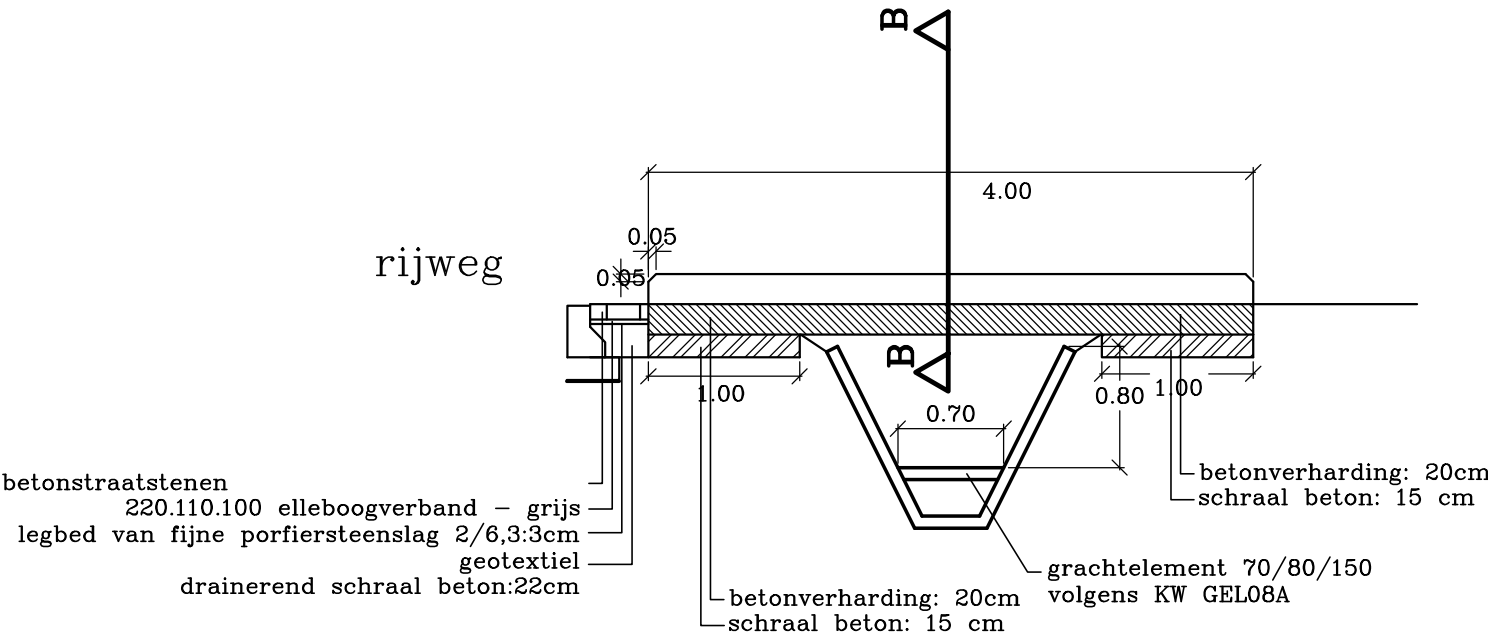

Doorsnede B-B

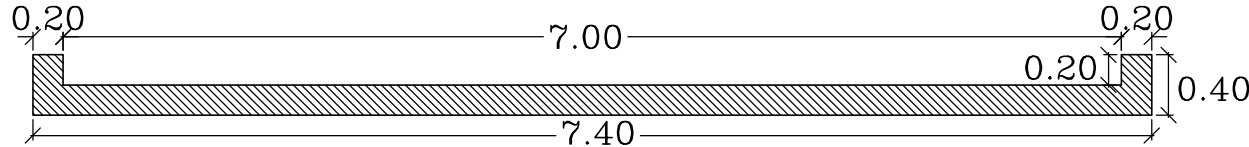

PROVINCIE : Oost-Vlaanderen
Gemeente WAASMUNSTER

Verkaveling aan Langenaardstraat

Wegen- en rioleringswerken

DETAILTEKENING TOEGANGSBRUGJES

BA_VERHARDING19024W_D_N_1_toegangsbrugjes

Schaal: 1/50



Pr. Van Raemdonckstr. 15
9120 Beveren
tel: 03/780 54 06
fax: 03/777 01 88
e-mail: irtas@irtas.be
internet: www.irtas.be

Opgemaakt door ondergetekende
Beveren, 3 januari 2022

ing. A. Koppen

Gezien en goedgekeurd door de opdrachtgever :

BOSMAN Woningbouw
Dorpsdam 16B
9120 Beveren - Vrasene