

riolering Langenaardstraat + lot 1 t.e.m lot 20


Schaal : lengte : 1/500

hoogte : 1/100

Riolering RWA
Riolering DWA

Bestaand maaiveld
Nieuw maaiveld

Vergelijkingsvlak
2.00 m T.A.W.

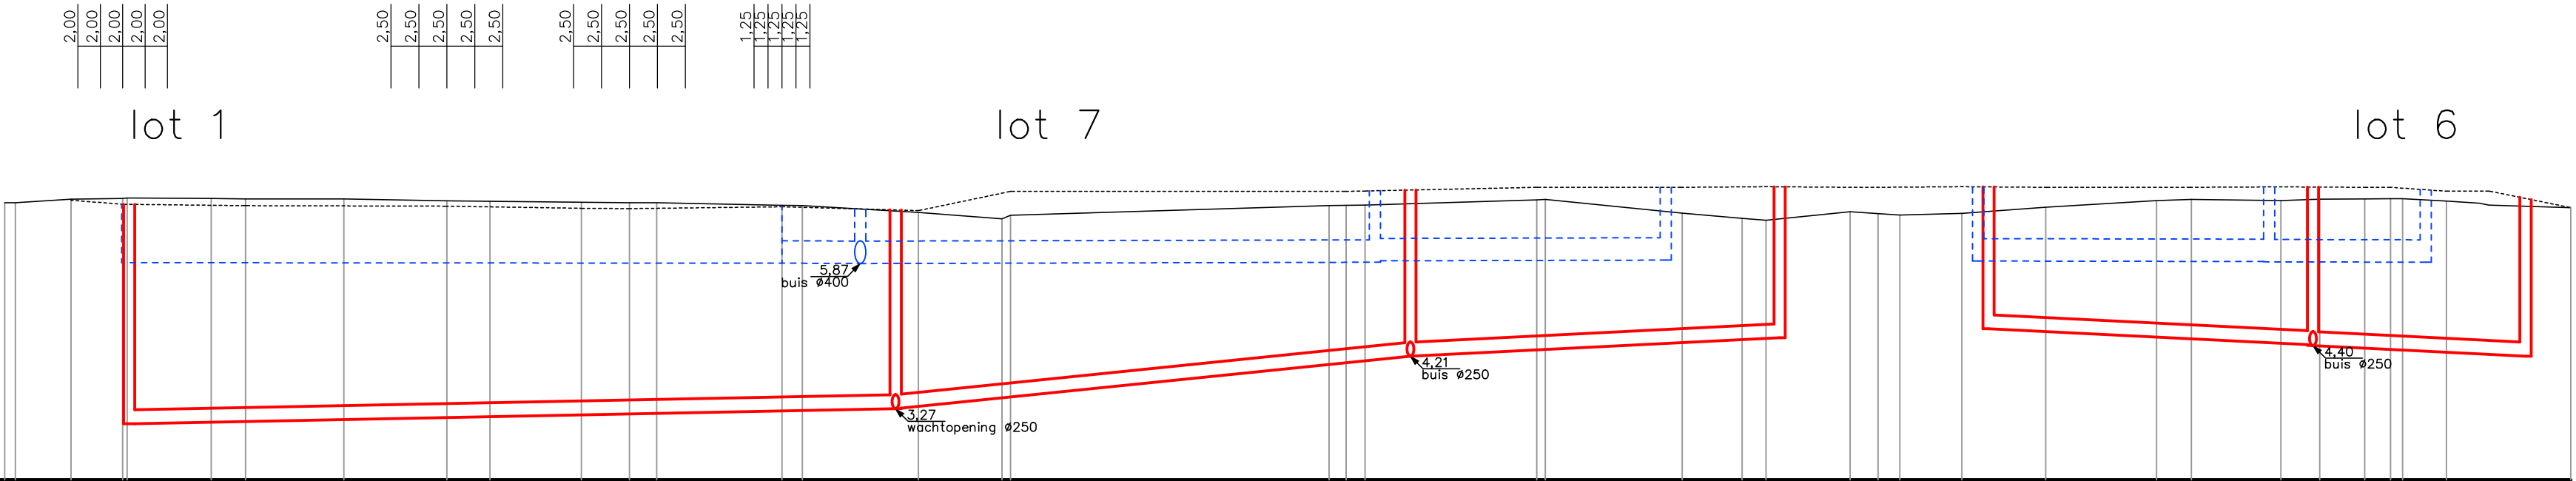

Profielnummer	
Tussenafstand	
Samengestelde afstand	
Best. hoogten as-weg	
Ontworpen weghoogten	
Booggegevens	
Hellingen	
Riolering DWA	Tussenafstand
	Helling en ø
	Bodemhoogte
Riolering RWA	Tussenafstand
	Helling en ø
	Bodemhoogte

95	4,98	4,61	0,59	7,53	3,06	8,79	9,21	3,85	8,17	4,30	2,43	11,20	1,83	10,37	7,47	0,75	28,48	1,52	1,69	15,34	0,76	12,24	5,36	2,14	7,50	2,50	1,96	5,54	7,50	9,89	3,11	8,00	3,47	4,03	2,31	1,09	2,46																				
5,93	0,00	4,61	10,97	15,59	18,00	33,58	12,02	45,61	49,91	13,63	63,54	12,20	75,73	8,22	83,96	30,00	113,96	115,65	130,99	13,00	143,99	7,50	151,49	158,99	161,49	7,50	168,99	176,49	13,00	189,49	197,49	7,50	204,99	207,50	4,99	212,29																					
6,951	7,015	7,027	7,034	7,026	7,021	7,018	6,987	6,987	6,959	6,950	6,950	6,904	6,901	6,810	6,778	6,663	6,727	6,901	6,905	7,002	7,009	6,764	6,674	6,790	6,758	6,731	6,763	6,872	6,988	7,009	6,989	7,016	7,021	7,024	7,025	6,981	6,964																				
6,996	6,993	6,909	6,924	6,950	6,985	6,899	6,874	6,881	6,887	6,890	6,893	6,855	6,852	6,846	6,848	6,854	6,875	6,877	7,154	7,161	7,227	7,238	7,227	7,238	7,227	7,227	7,238	7,227	7,235	7,227	7,235	7,227	7,227	7,157																							
Overgangsboog 2e gr. parab.				Overgangsboog 2e gr. parab.				Overgangsboog 2e gr. parab.				Overgangsboog 2e gr. parab.	
i= -0.002 m/m				i= -0.0005 m/m				R= -3.703,73m				i= -0.0032 m/m				R=1.538,49m				i= 0.0033 m/m				R= -769,24m				i= -0.0032 m/m																													
PS1		68,00										D1		46,00										D2		33,00										D5		29,00										D3		D2							
		d250 4,0mm/m												d250 20,4mm/m												d250 10,0mm/m												d250 10,0mm/m																			
3,00												3,27		3,27										4,21		4,54										4,70		4,41										4,40		4,21							
Gr.2		59,00										KM2		7,00		R1		KM1 46,00										R2		26,00										R5		R4 26,00										R3		14,00		R2	
		2/4 0,2mm/m										d400 1,0mm/m		9,00		d400 0,5mm/m												d400 0,5mm/m												d400 0,5mm/m																	
5,88												5,87		5,87		5,87		5,87										5,89		5,93										5,91		5,91										5,90		5,90		5,89	
	

PROVINCIE : Oost-Vlaanderen

Gemeente WAASMUNSTER

Verkaveling aan Langenaardstraat

Wegen- en rioleringswerken

LENGTEPROFIEL RIOLERING

BA_RIO19024W_PRL_BN_1



Pr. Van Raemdonckstr. 15
9120 Beveren
tel: 03/780 54 06
fax: 03/77 01 88
e-mail: irtas@irtas.be
internet: www.irtas.be

Opgemaakt door ondergetekende
Beveren, 3 januari 2022

ing. A. Koppen

Gezien en goedgekeurd door de opdrachtgever :

BOSMAN Woningbouw
Dorpsdam 16B
9120 Beveren - Vrasene