
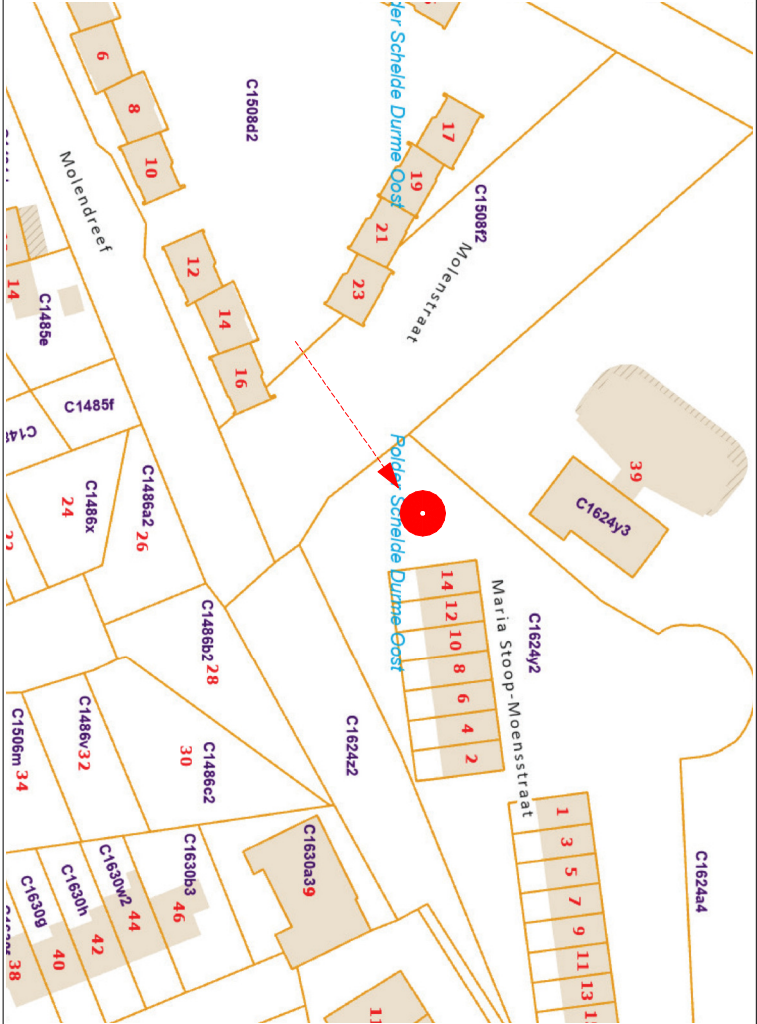


Proces - Verbaal
van OPMETING en OPSPLITSING

Gemeente Waasmunster, 2° Afdeling,
Sectie C, deel 1624 Y2

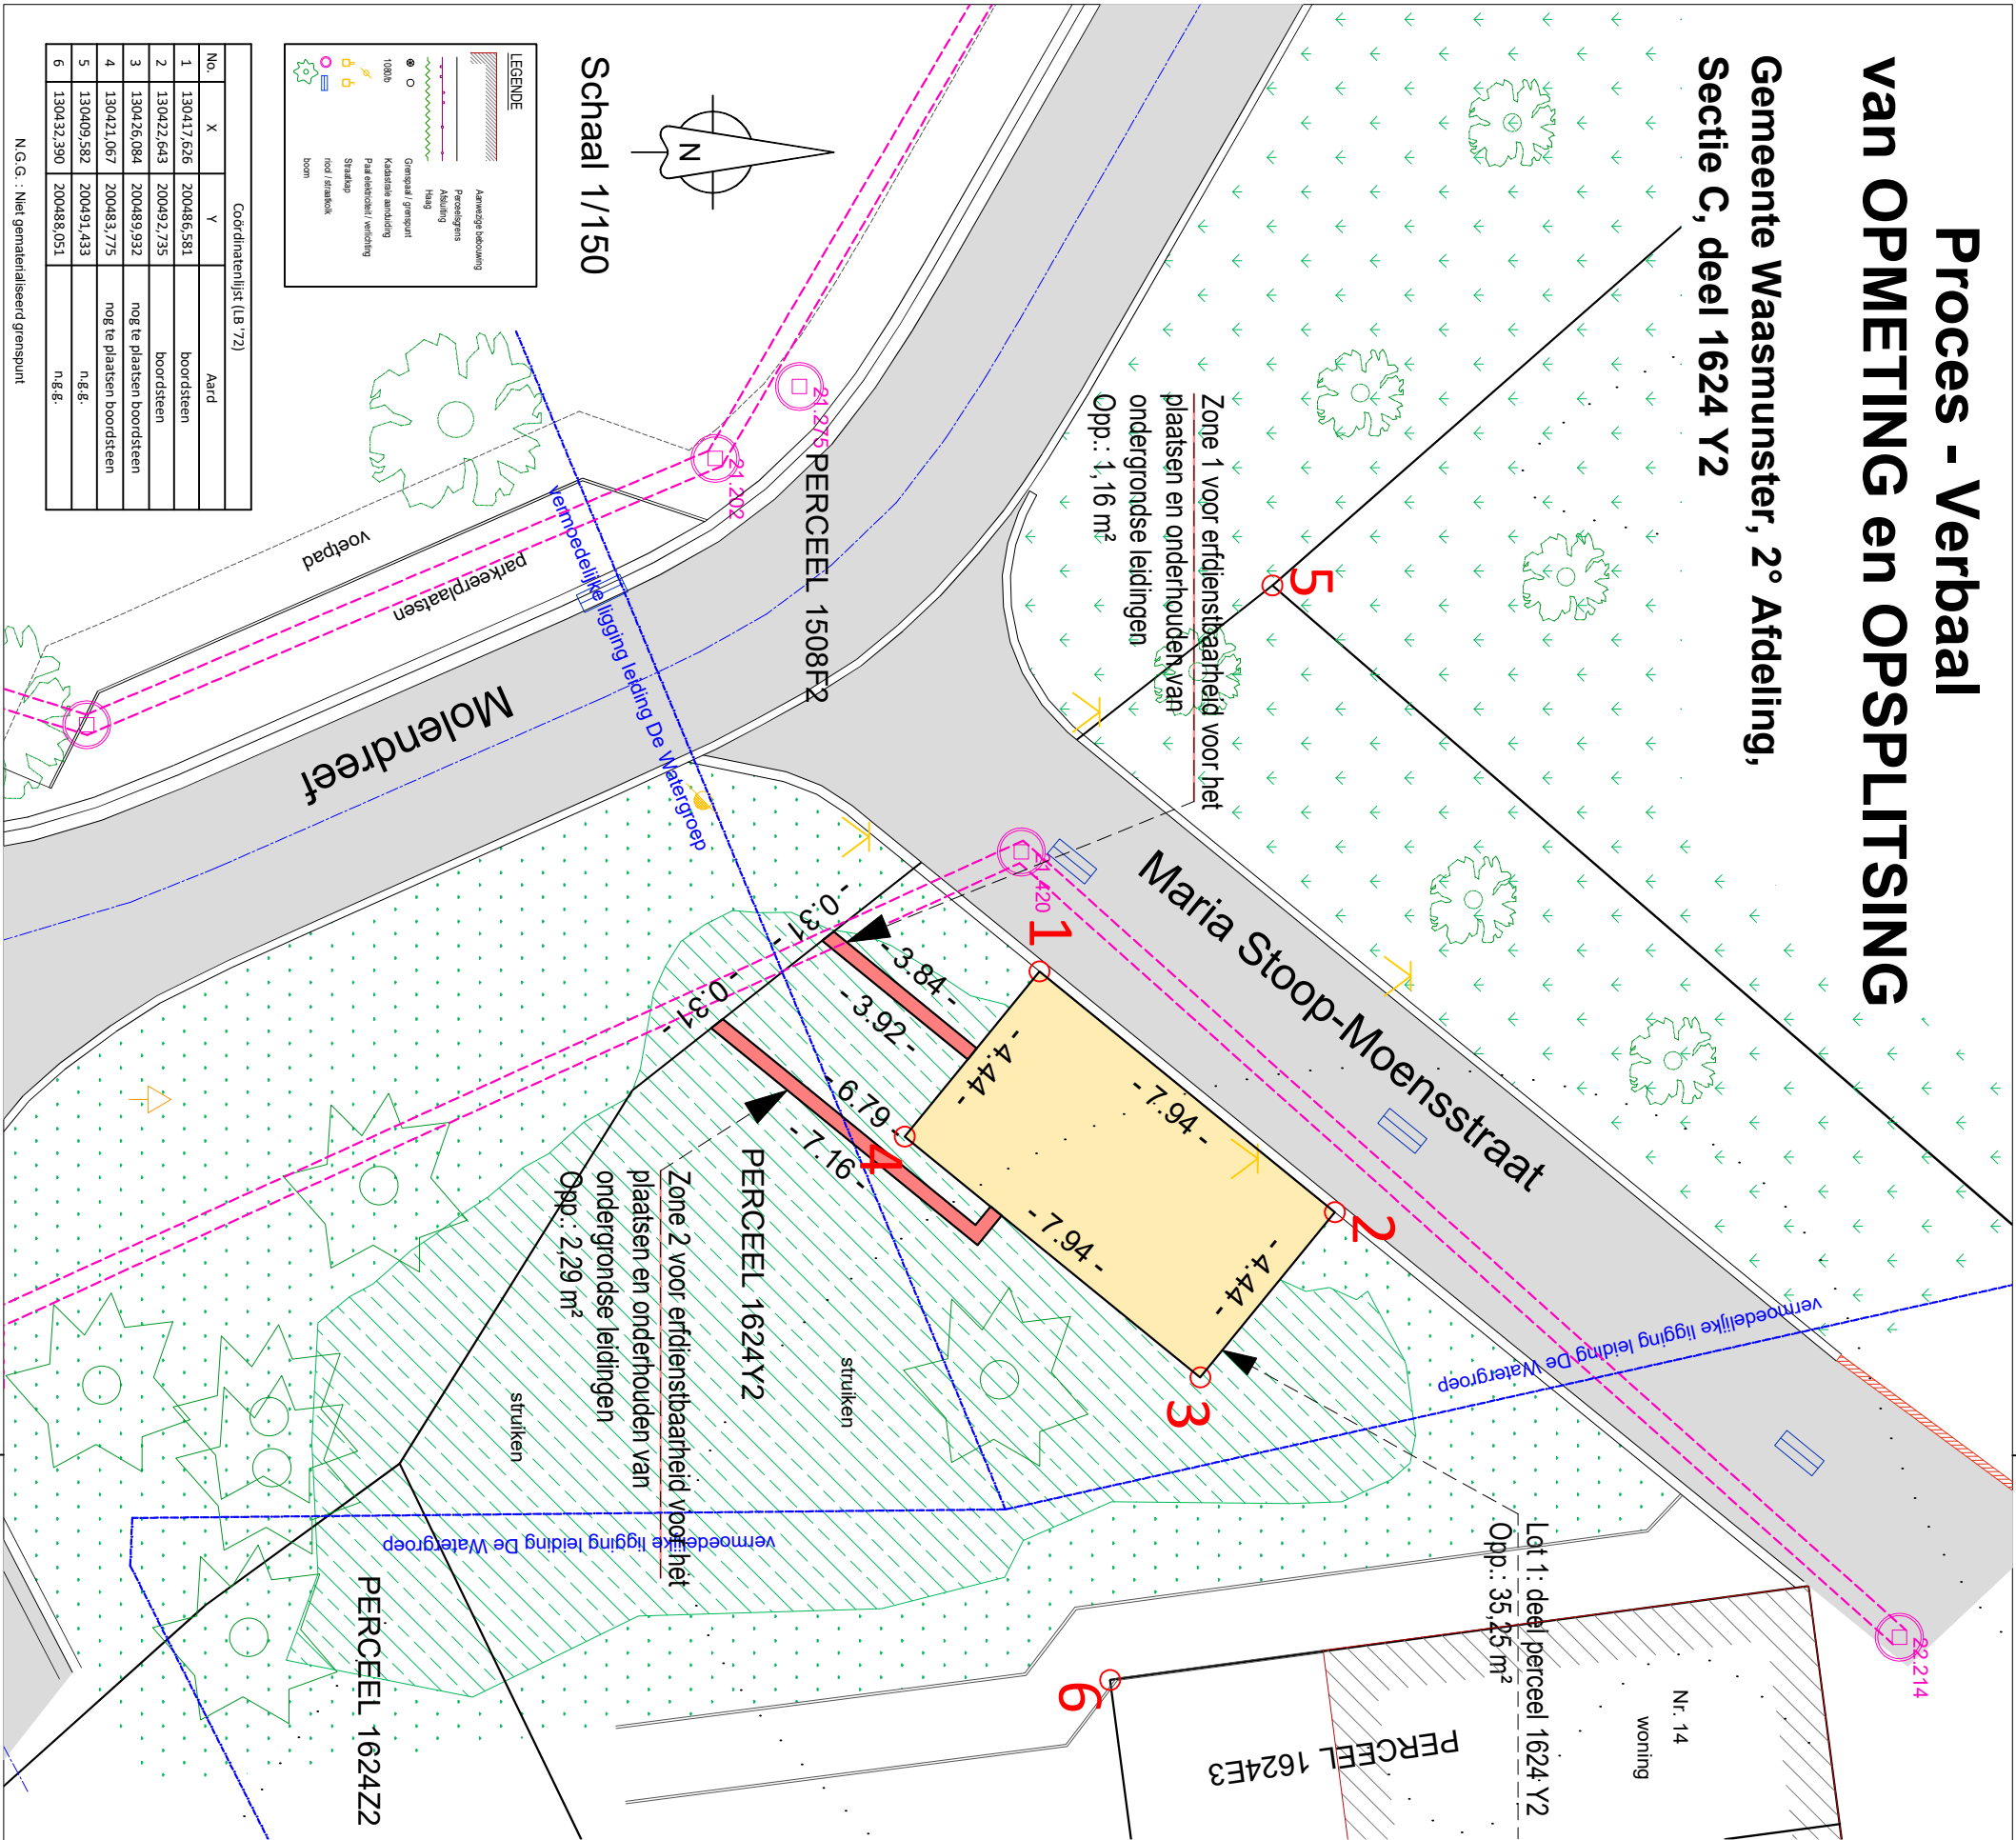

Opgemaakt door ondergetekende landmeter-expert,
beëdigd voor de Rechtbank van 1° aanleg op 28 februari 2013,
ingeschreven op het tableau van landmeters-experten n° LAN 13 1538,

ik heb bevonden dat het onroerend goed, aangeduid in gele kleur, hierna genoemd "Lot 1",
voorgesteld door de veelhoek "1-2-3-4-1", kadastraal gekend als Waasmunster,
2de afdeling, sectie C, deel van perceel 1624 Y2, een oppervlakte heeft van 35,25 m².

In de zones, aangeduid in rode kleur, worden erfdienstbaarheden voor het plaatsen en
onderhouden van ondergrondse leidingen gevestigd.

Het plan werd opgenomen in de database van de afbakingsplannen
met als ref.nr.

Beschrijving der grenzen:

- Grenslijn 1-2: rand verharding
- Grenslijn 2-3: nieuwe grenslijn, niet gematerialiseerd
- Grenslijn 3-4: nieuwe grenslijn, niet gematerialiseerd
- Grenslijn 4-1: nieuwe grenslijn, niet gematerialiseerd

Te Herzele, 7 mei 2020.

Voor Dender Topo,

David Coryn
landmeter-expert
Steenhuizestraat 45 - 9550 Herzele
landmeter@dendertopo.be