


Prefab kantstrook type IIE1
 Fundering in schraal beton, d=0.16m
 Waterpasserende onderfundering, d=0.15m
 Geotextiel

Bovenlaag KWS type APT-4C, d=0.04m
 Onderlaag KWS type APO-A, d=0.08m
 Waterpasserende fundering, d=0.25m
 Waterpasserende onderfundering, d=0.15m
 Geotextiel

Ploffen van groenzone
 WADI +/-0.15m diep

Voegband

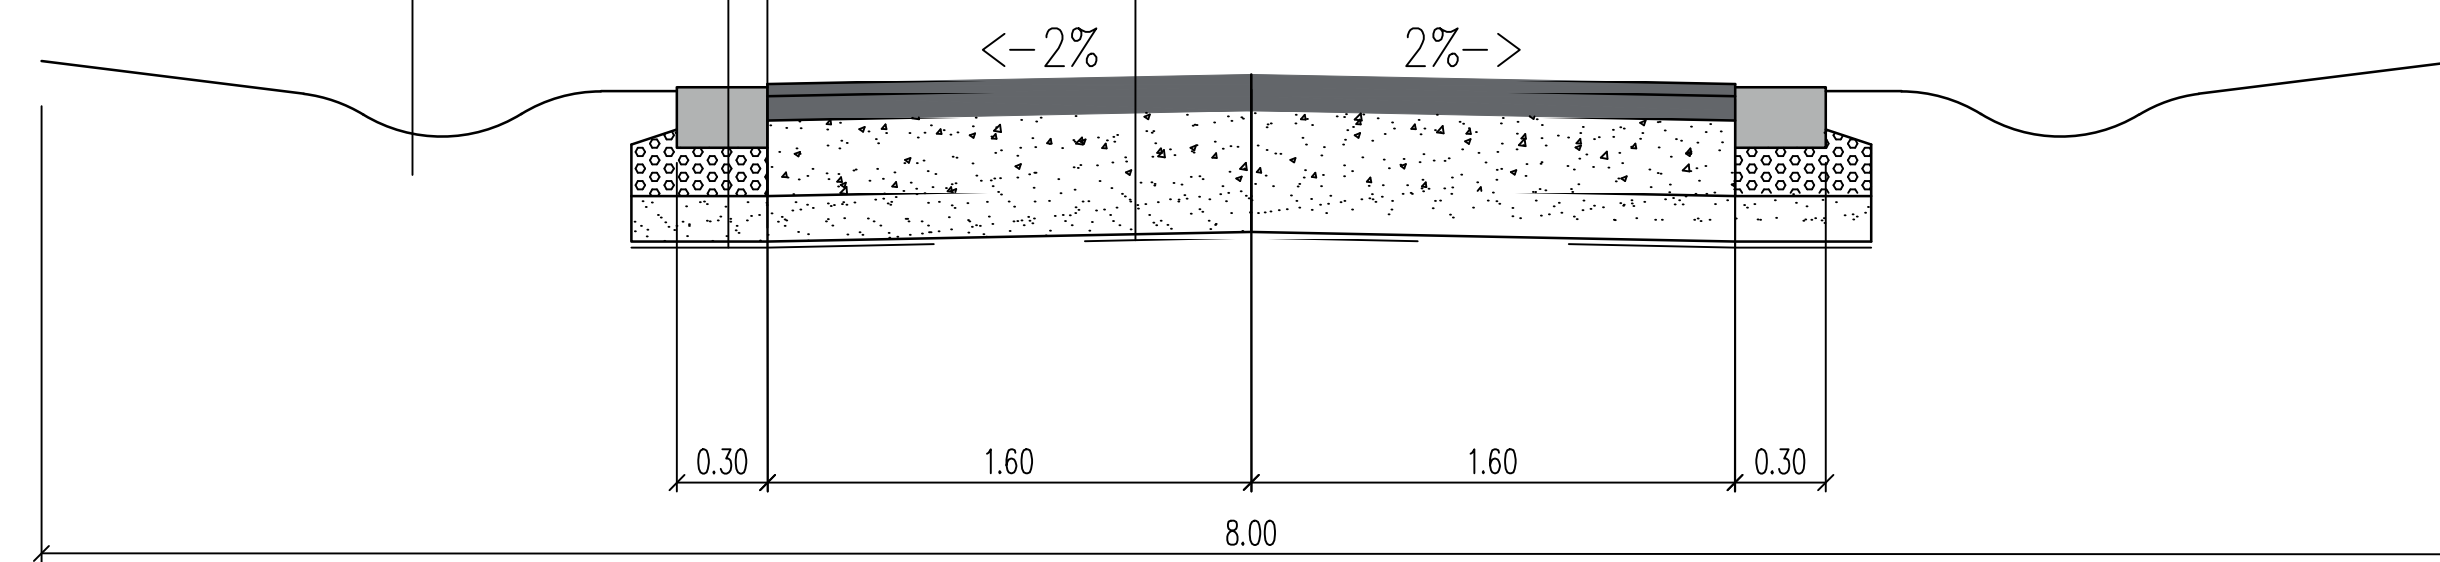

Dijkstraat 8
 2630 Aartselaar
 Tel. 03 450 45 11
 www.aquafin.be

Provincie: **OOST-VLAANDEREN**
 Stad/Gemeente: **WAASMUNSTER**

Projectnaam: **VINKENLAAN**
 Projectnummer: **WMS3031**
 Titel: **TYPEDWARSPROFIEL B**

Bouwheer

Plannummer **WMS3031/1/**
24-2-11.2
/3

Studiebureau
SWECO
 vestiging Berchem
 Posthofbrug 2-4
 B-2600 Antwerpen
 T +32 (0)2 383 06 40
 www.swecobelgium.be

Nr.	Datum.	Historiek
1	01/04/2024	Voorontwerp
2	14/06/2024	Voorontwerp (update)
3	14/02/2025	Voorontwerp (update)
4	11/07/2025	Aanbesteding (draft)
5	31/07/2025	OVA
6	06/11/2025	Aanbesteding

Gemeente

Aannemer

Schaal:
 Plan opp: **m²**
 Dossiernummer Studiebureau
0008871578
 Bestandsinfo: