

TER AANDACHT VAN DE UITVOERERS VAN DE WERKEN IN DE NABUIGHEID VAN DE OP ONDERHAVIG PLAN GETEKENDE ONDERGRONDSE LEIDINGEN.

Dit plan wordt medegedeeld als aanwijzing en zonder waarborg van nauwkeurigheid. De aanwezigheid van de aftakkingen voor huisaansluitingen zijn meestal niet aangetekend ten opzichte van de hoofdleidingen. Bijgevolg kunnen de aanduidingen door onderhavig plan verstrekt, de aannemer geenszins ontlasten van zijn gebruikelijke aansprakelijkheid voor ongevallen of beschadigingen die gedurende of ingevolge de door hem uitgevoerde werken zouden kunnen voorkomen.

**Waarschuwingstekst**


WMS3030

WMS3030: WAASMUNSTER  
Oudeheerweg-Heide

Dijkstraat 8  
2630 Aartselaar  
Tel.: 03 450 45 11  
Fax: 03 458 30 20

**LIGGINGSPLAN**

Schaal : 1/10.000

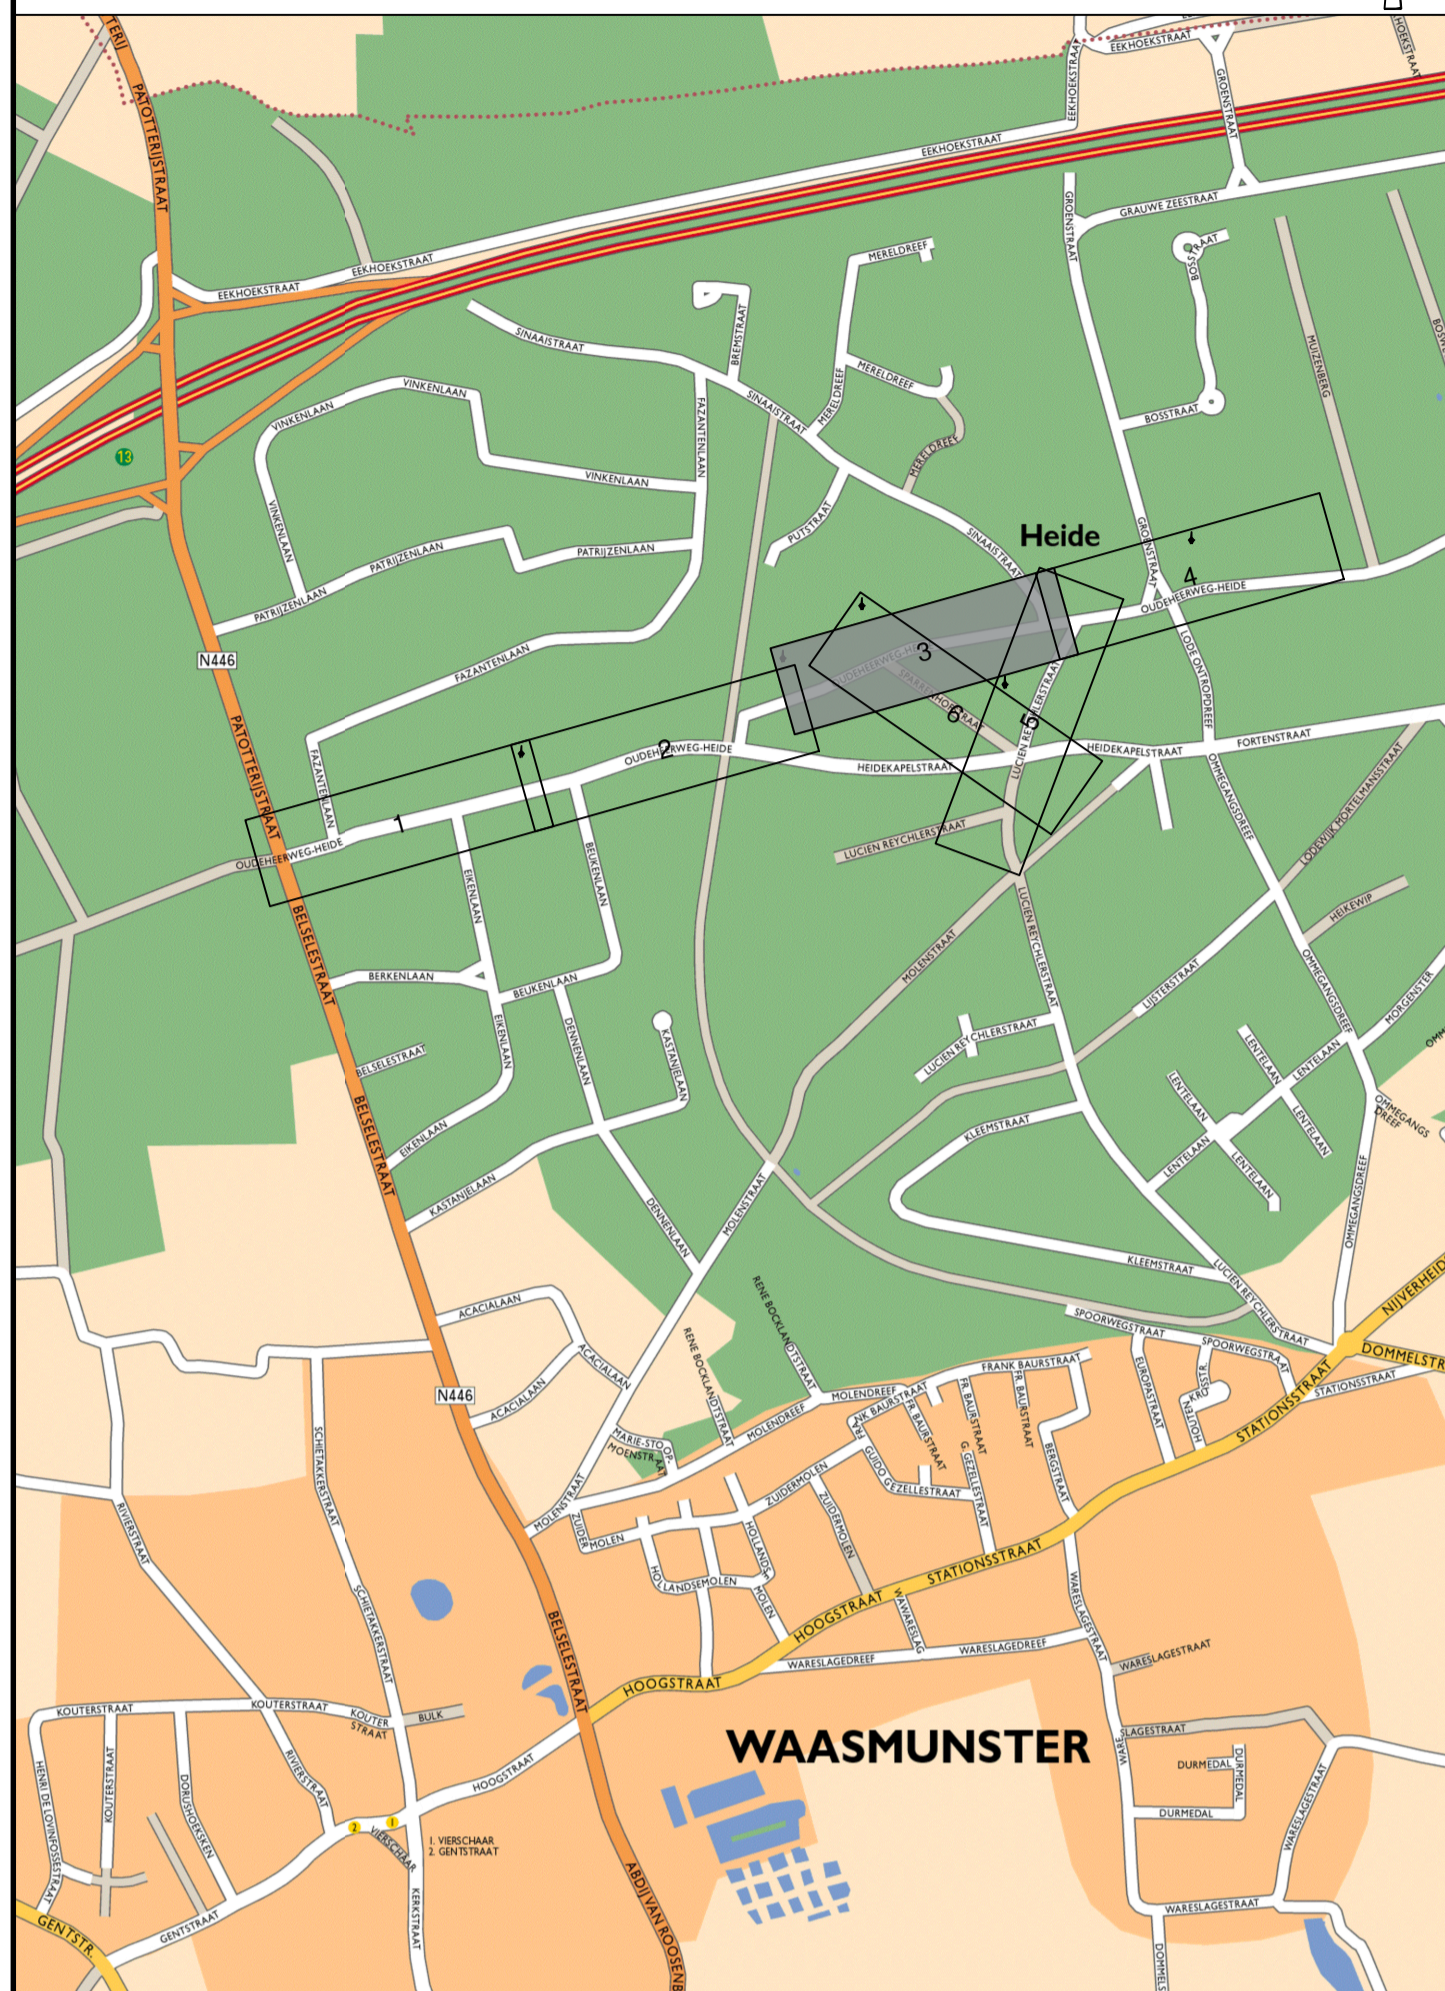

WAASMUNSTER



Aquafin NV  
Dijkstraat 8  
2630 Aartselaar  
Tel.: 03 450 45 11  
www.aquafin.be

Provincie: Oost-Vlaanderen  
Stad/Gemeente: Waasmunster

Projectnaam: Oudeheerweg-Heide  
Projectnummer: WMS3030  
Titel: Plannen leidingen openbaar nut

Bouwheer: riopact  
Projectmanager: Jens Van Damme  
Plannummer: WMS3030/1/2-5.3/6

Nr.	Datum.	Historiek	
1	01/04/2025	Voorontwerp	
2	14/06/2025	Voorontwerp (update)	
3	14/02/2025	Voorontwerp (update)	
4	11/07/2025	Aanbesteding (draft)	JDS
5	18/07/2025	Aanbesteding (draft)	
6	06/11/2025	Aanbesteding	

Teamleider: Robby Beyers  
Projectleider: Arne Staepels  
gemeente Gemeente/Stad

Aannemer: 1:500  
Dossiernummer STB: 0008871577  
Dossiernummer aannemer: 0008871577\_L\_BES\_01.dwg

