



Proces - Verbaal van OPMETING en OPSPLITSING

Gemeente Waasmunster, 1^o Afdeling,
Sectie B, deel perceel 625 W

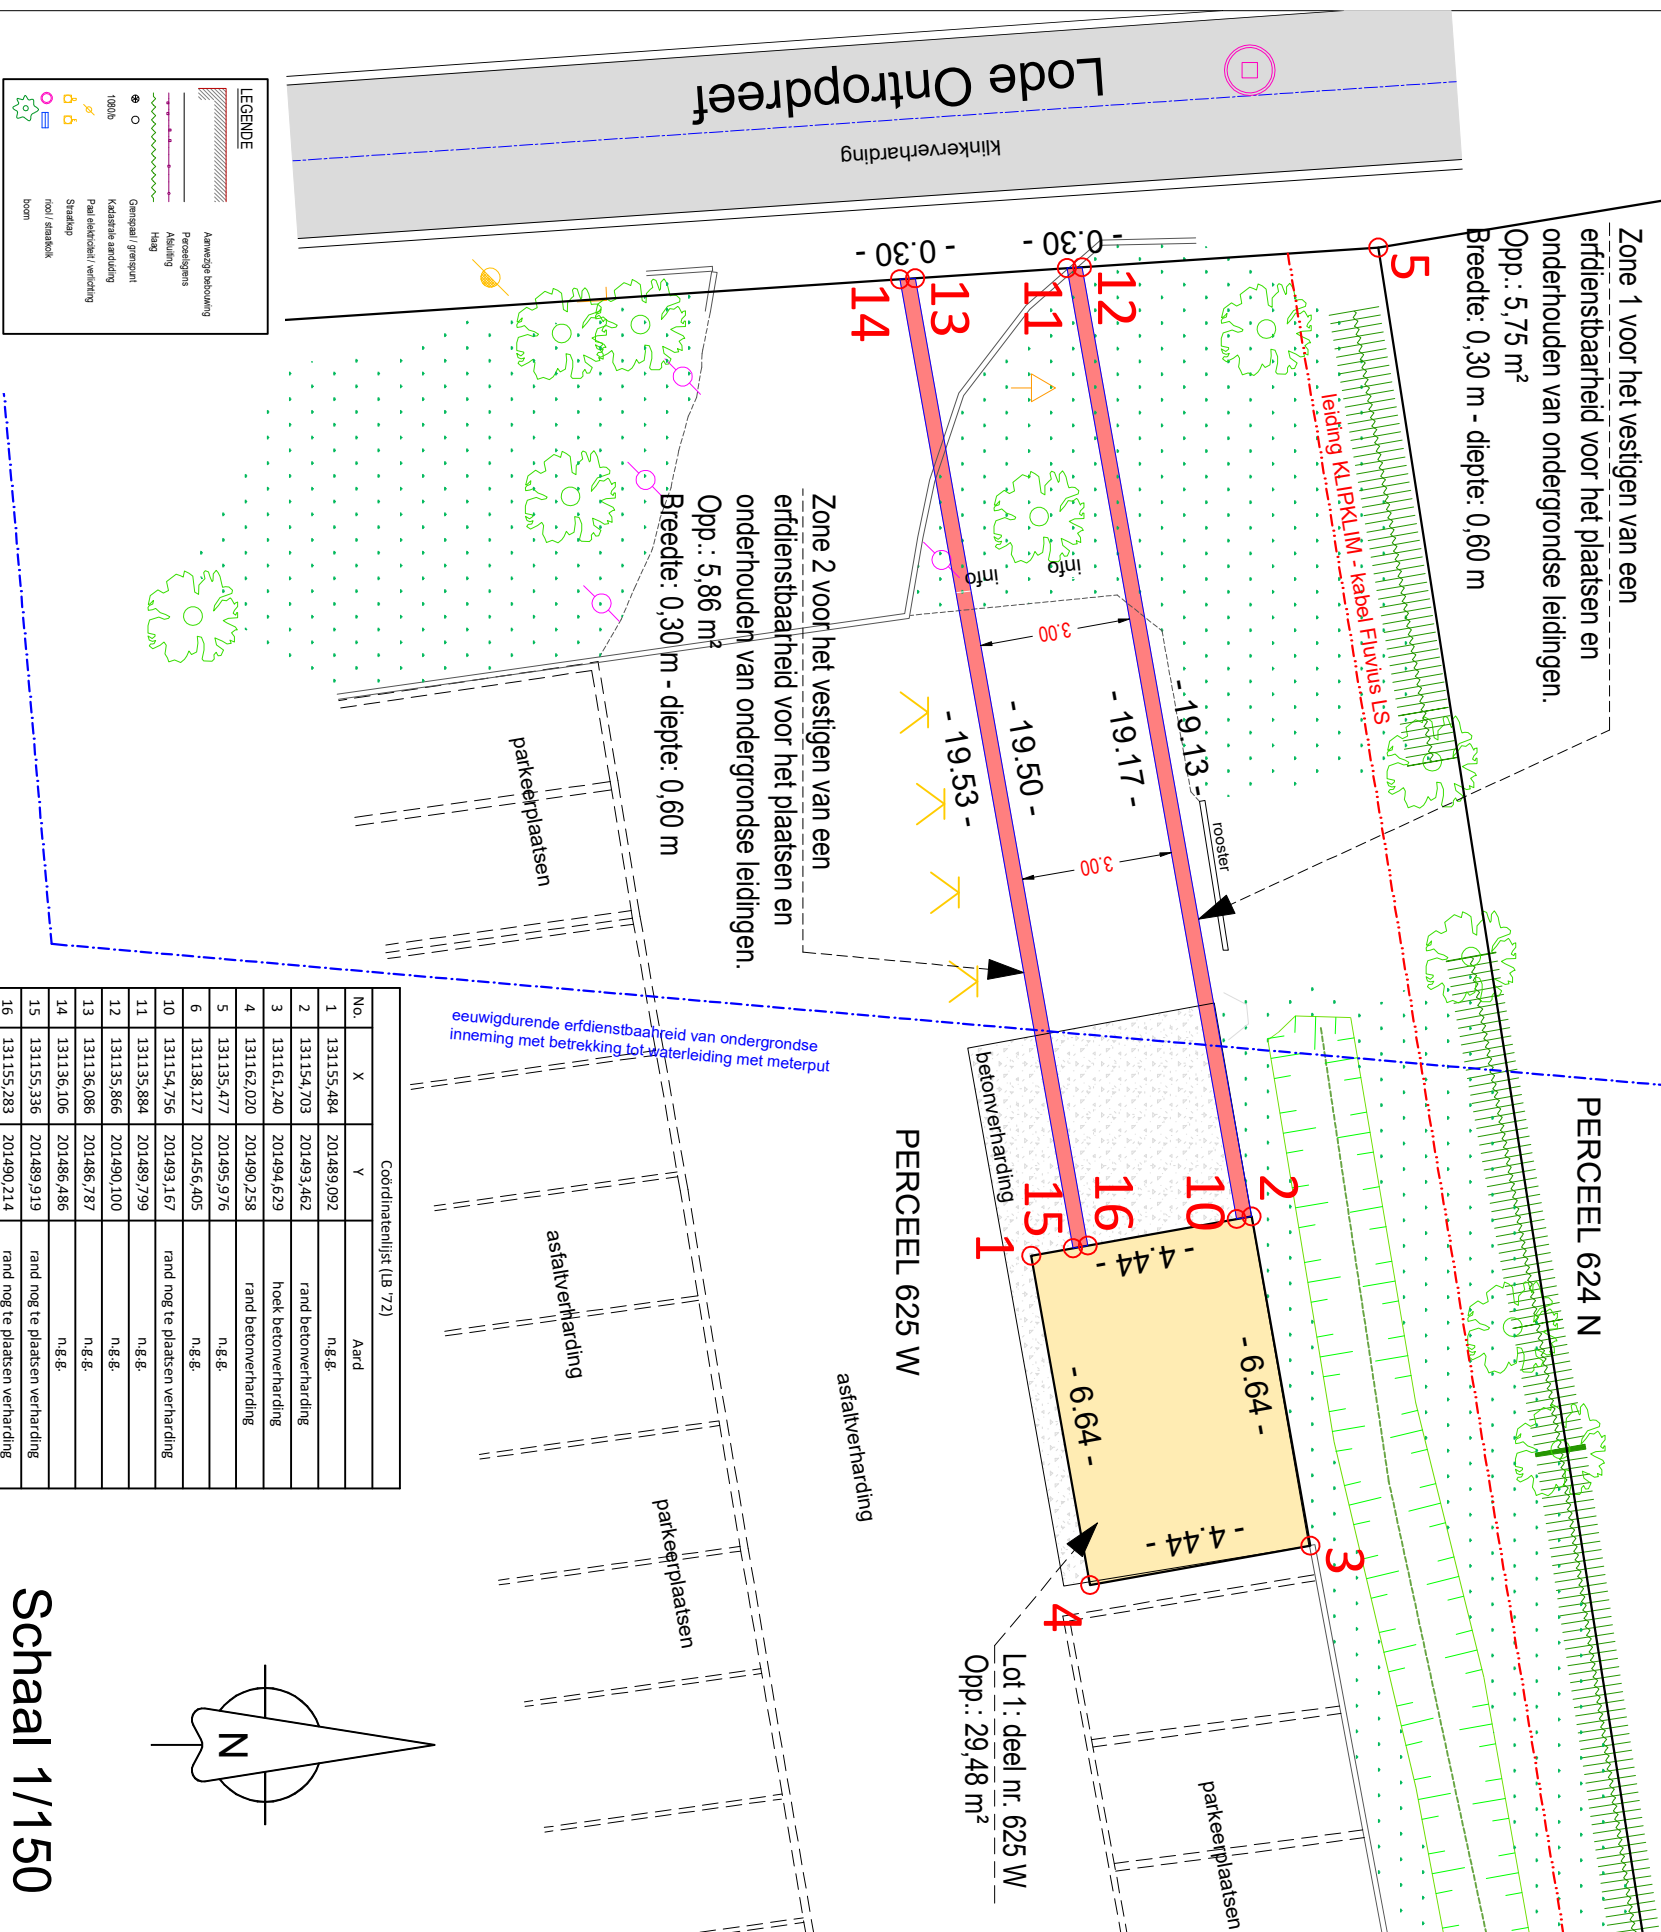

eeuwigdurende erfdienstbaarheid van ondergrondse inname met betrekking tot waterleiding met meelert

No.	X	Y	Coördinaatlijst (UB 72)	Aard
1	131155,484	201489,092		n.g.g.
2	131154,703	201493,462		rand betonverharding
3	131161,240	201494,629		hoek betonverharding
4	131162,020	201490,258		rand betonverharding
5	131135,477	201495,976		n.g.g.
6	131138,127	201456,405		n.g.g.
10	131154,756	201493,167		rand nog te plaatsen verharding
11	131135,884	201489,799		n.g.g.
12	131135,866	201490,100		n.g.g.
13	131136,086	201486,787		n.g.g.
14	131136,106	201486,486		n.g.g.
15	131155,336	201489,919		rand nog te plaatsen verharding
16	131155,283	201490,214		rand nog te plaatsen verharding

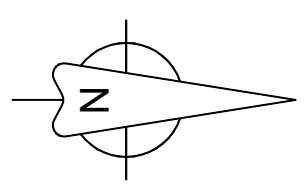

Schaal 1/150



Opgemaakt door ondergetekende landmeter-expert,
beëdigd voor de Rechtbank van 1^o aanleg op 28 februari 2013,
ingeschreven op het tableau van landmeters-experten n^o LAN 13 1538,

Ik heb bevonden dat het onroerend goed, aangeduid in gele kleur, hierna genoemd " Lot 1 ",
voorgesteld door de veelhoek " 1-2-3-4-1 ", kadastraal gekend als Waasmunster,
1^{ste} afdeling, sectie B, deel van perceel 625 W, een oppervlakte heeft van **29,48 m²**.

In de zones, aangeduid in rode kleur, worden erfdienstbaarheden voor het plaatsen en
onderhouden van ondergrondse leidingen gevestigd. Deze zones hebben een breedte van
0,30 meter.

Het plan werd opgenomen in de database van de afbakingsplannen
met als ref.nr.

Beschrijving der grenzen:

- Grenslijn 1-2: rand nog te plaatsen verharding
- Grenslijn 2-3: rand betonverharding
- Grenslijn 3-4: rand betonverharding
- Grenslijn 4-1: rand nog te plaatsen verharding

Te Herzele, 11 februari 2026.

Voor Dender Topo,

David Coryn
landmeter-expert
Steenhuizenstraat 45 - 9550 Herzele
landmeter@dendertopo.be



DENDERTOPO
LANDMETEN & EXPERTISE

LEGENDE

	Ammingsbevoegd
	Perceelgrens
	Afdeling
	Kadasterse aanduiding
	Pal met/onder/verharding
	Straatop
	(rooi) stelspek
	Boom

N.G.G. : Niet gemetraliseerd grenspunt