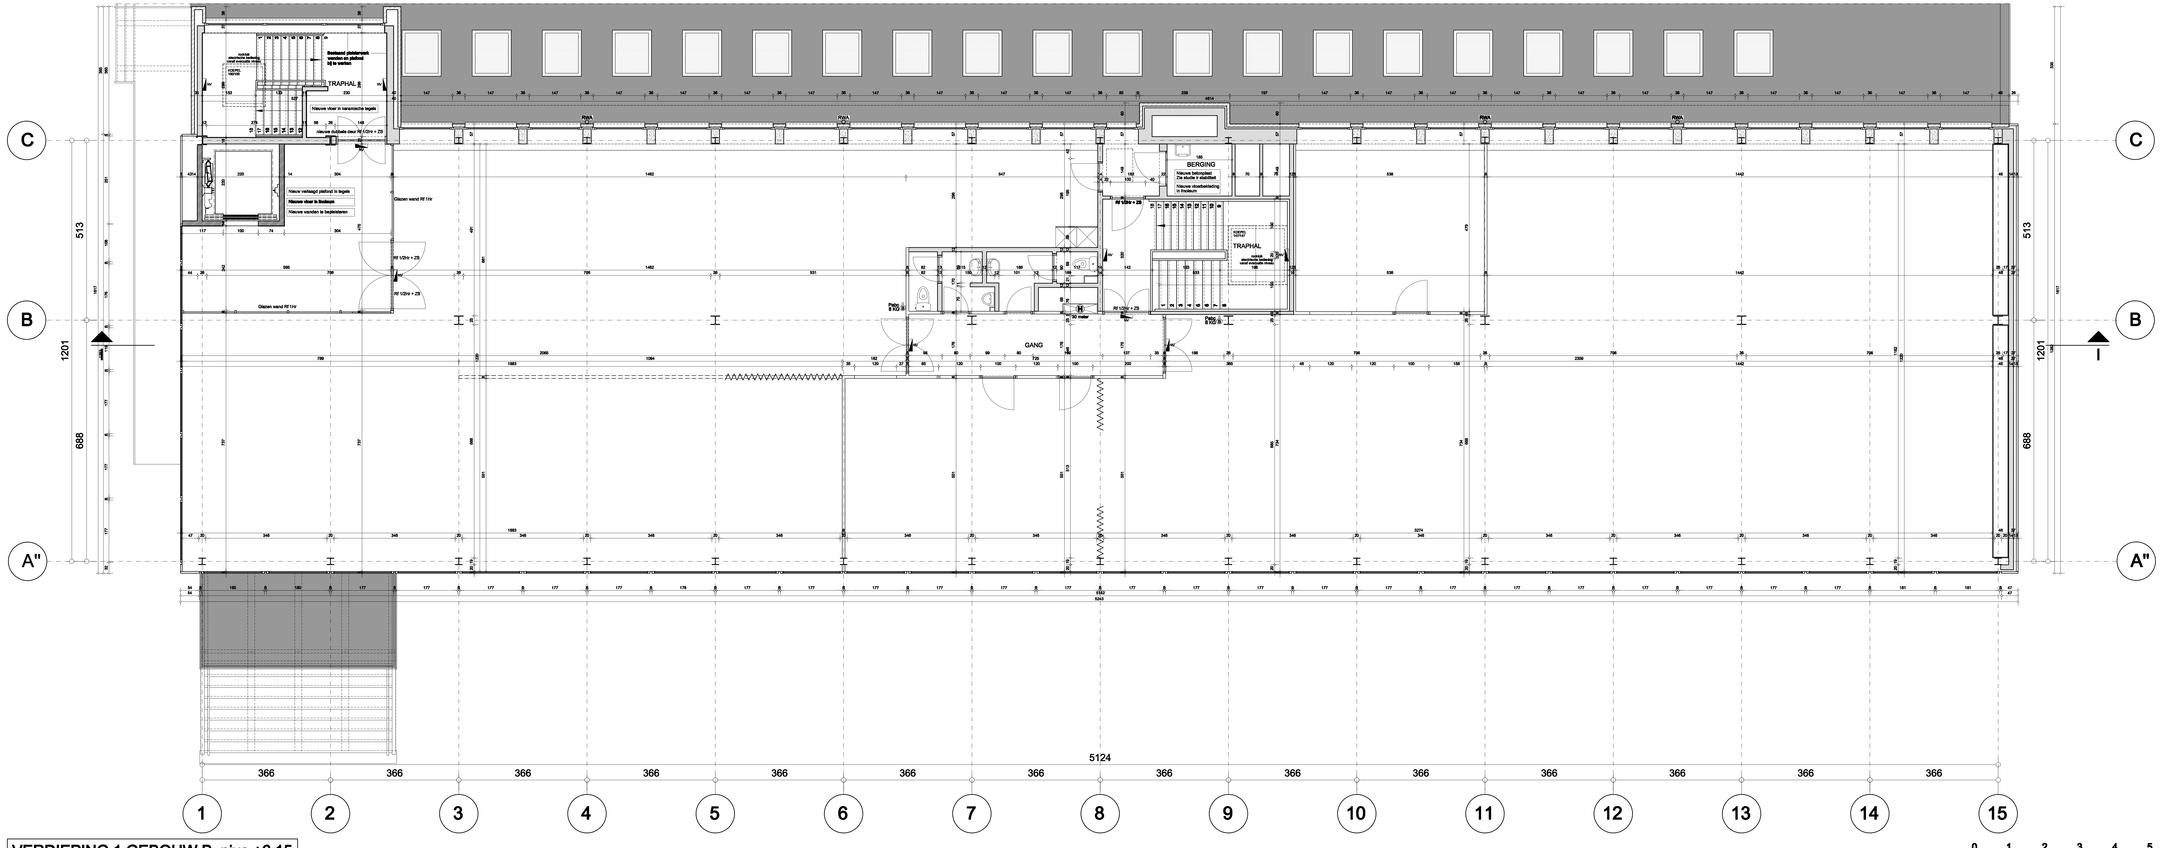

VERDIEPING 1 GEBOUW B nivo +6.15

GEVELMATERIALEN TE VERBOUWEN KANTOORGEBOUW B	
1. GEVEL	1.1.: Voor- en zijgevels: Metalen gevelbekleding in geprofileerde bepleting (licht golvend) kleur grijs. 1.2.: Voor- en zijgevels: Handvormbaksteen grijs-bruin
2. PLINT	2.1.: Plint: Beton grijs
3. DORPELS	3.1.: Deurdorpels: Blauwe hardsteen 3.2.: Raamdorpels: Aluminium kleur grijs
4. SCHRUINWERK	4.1.: Buitenschrijnwerk: Aluminium kleur grijs 4.2.: Beglazing: Dubbele isolerende beglazing K1.1.
5. DAK	5.1.: Dakbedekking platte delen: Meerlagige dakdichting volgens regels der kunst 5.2.: Koordijken platte delen: Aluminium dakrandprofiel kleur grijs 5.3.: Regenwaterafvoeren: PE

LEGENDE PLANNEN

RWA regenwater afvoer
AW-PBC standleidingen
REGENWATER
AFVALWATER
FAECALIEN

AFBRAAK metalwerk
permanent metalwerk
snelbouw metalwerk
lichte wanden
metalwerk in betonblokken vgn. V.
metalwerk in cellenbetonblokken
gewapend beton, wellwalls
nieuw metalwerk
Eventuele isolatie

LEGENDE GEVELS-DOORSNEDEN

gevelsteen
dakbedekking platte delen
betonnen elementen
metalen gevelbekleding
30 meter
brandhaspel 30 m
poederblusser 5 kg
noodverlichting

HR PLANNEN		NIEUWE TOESTAND	
1	INPLANTING	6	KELDERVERDIEPING -1 LOODSEN A EN C
	BESTAANDE TOESTAND	7	KELDERVERDIEPING -1 GEBOUW B
2	KELDERVERDIEPING -1	8	GELIJKVLOERS 0 GEBOUW B
3	GELIJKVLOERS 0 VERDIEPING +1 DAKPLAN	9	VERDIEPING +1 GEBOUW B
4	GEVELS SNEDEN ABCD	10	DAKPLAN GEBOUW B
5	SNEDEN EFGHIJKLM	11	GEVELS GEBOUW B
		12	SNEDEN GEBOUW B
		13	GEVELS LOODSEN A EN C
		14	BUITENAANLEG RIOLERING
		15	RIOLERING B EN A, FUNDERING B EN C
		16	SNEDEN LOODSEN A EN C

OPDRACHT: VERBOUWING VAN FABRIEKSGEBOUWEN TOT GEMEENTELIJKE MAGAZIJNRUIMTE

LIGGING: HEIDESTRAAT 100 - 8020 WAARMAKTER
KAD. AFDELING 2 SECTIE C 105 EN 112 TS, 547 m2

OPDRACHTGEVEND BESTUUR: GEMEENTEBESTUUR WAARMAKTER
VERSCHAVE 1 - 8020 WAARMAKTER

ARCHITEKT
PAUL DEVAERT
SCHRIKKOESTRAAT 88, 8200 SINT-ANDRIES
TEL.+FAX.: 050/ 46.15.00
E-MAIL: paul.devaert@skynet.be
in samenwerking met
IVO VAN BUYNDER
HEIDESTRAAT 73 8020 HOEFDEKEN
TEL.+FAX.: 050/ 47.26.44
E-MAIL: ivo@ivovanbuynder.be

schaal	datum	inhoud	wijzigingen	plannr.
1/50	25-06-2010	ONTWERP NIEUWE TOESTAND VERDIEPING +1 B	A 06-09-2010 B 08-10-2010	9a/16

VOOR AKKOORD
HET OPDRACHTGEVEND BESTUUR

DE ARCHITEKT