




Best. hoogte	6,720	6,672	6,615	6,593	6,572	6,560
Ontw. hoogte		4,09	5,88			
Tussenafstand	5,15	7,04	7,24	2,45	1,54	

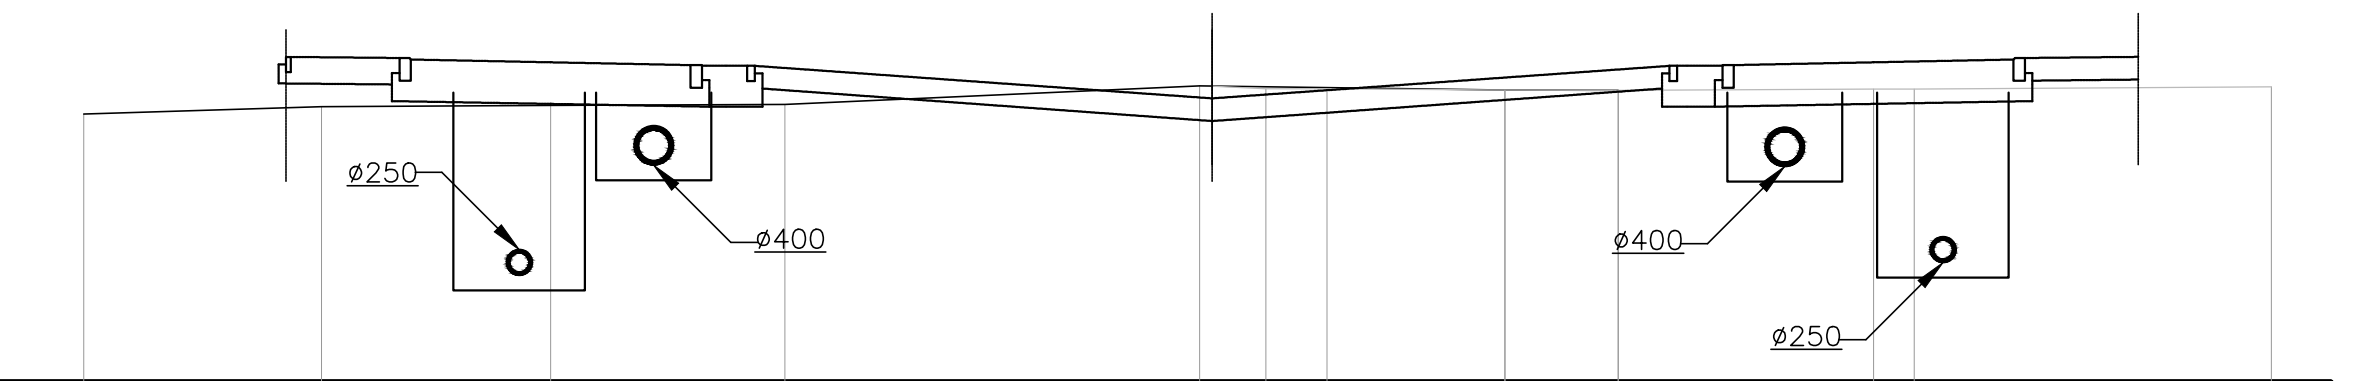

Best. hoogte	6,542	6,640	6,603	6,670	6,918	6,879	6,878	6,833	6,833	6,872	6,875	6,833
Ontw. hoogte			4,45	5,93					5,91	4,62		
Tussenafstand		3,14	3,03	3,10	5,49	0,88	0,81	2,35	1,50	3,38	0,54	4,72

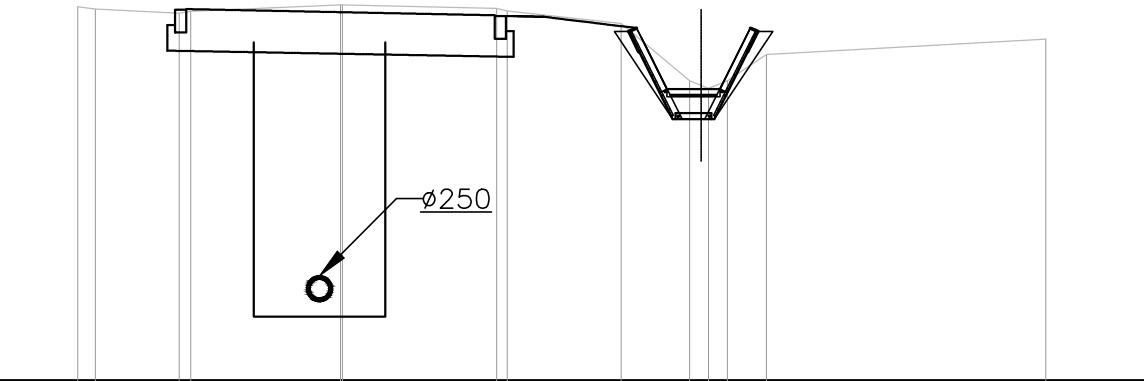

Best. hoogte	6,901	6,901	6,872	6,901	6,987	6,988	6,930	6,739	6,963	6,963	6,963	6,963	6,963	6,963
Ontw. hoogte					3,11				5,88					
Tussenafstand		0,33	1,11	0,15	1,98	0,03	2,04	0,14	1,51	0,91	0,26	0,52	3,70	

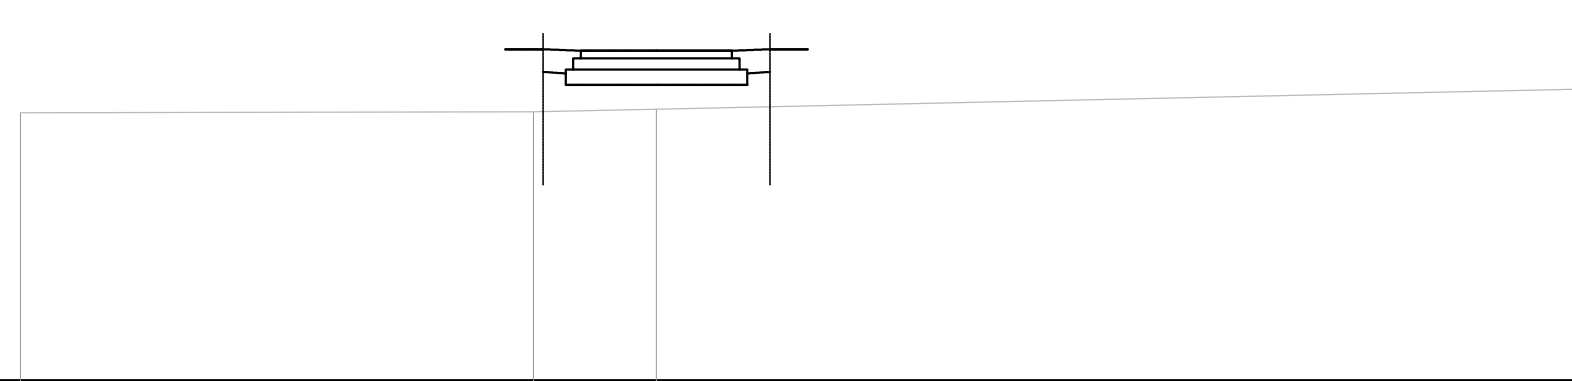

Best. hoogte	6,550	6,571	6,608	6,571
Ontw. hoogte				
Tussenafstand		6,79	1,63	12,25

PROVINCIE : Oost-Vlaanderen
Gemeente WAASMUNSTER

Verkaveling aan Langenaardstraat

Wegen- en rioleringswerken

DWARSPROFIELEN RIOLERING NIEUW

BA_RIO19024W_PRD_N_1 Schaal: 1/100

Pr. Van Raemdonckstr. 15
9120 Beveren
tel: 03 780 54 06
fax: 03 777 01 88
e-mail: irtas@irtas.be
internet: www.irtas.be

Opgemaakt door ondergetekende
Beveren, 3 januari 2022

ing. A. Koppen

Gezien en goedgekeurd door de opdrachtgever : BOSMAN Woningbouw
Dorpsdam 16B
9120 Beveren - Vrasene