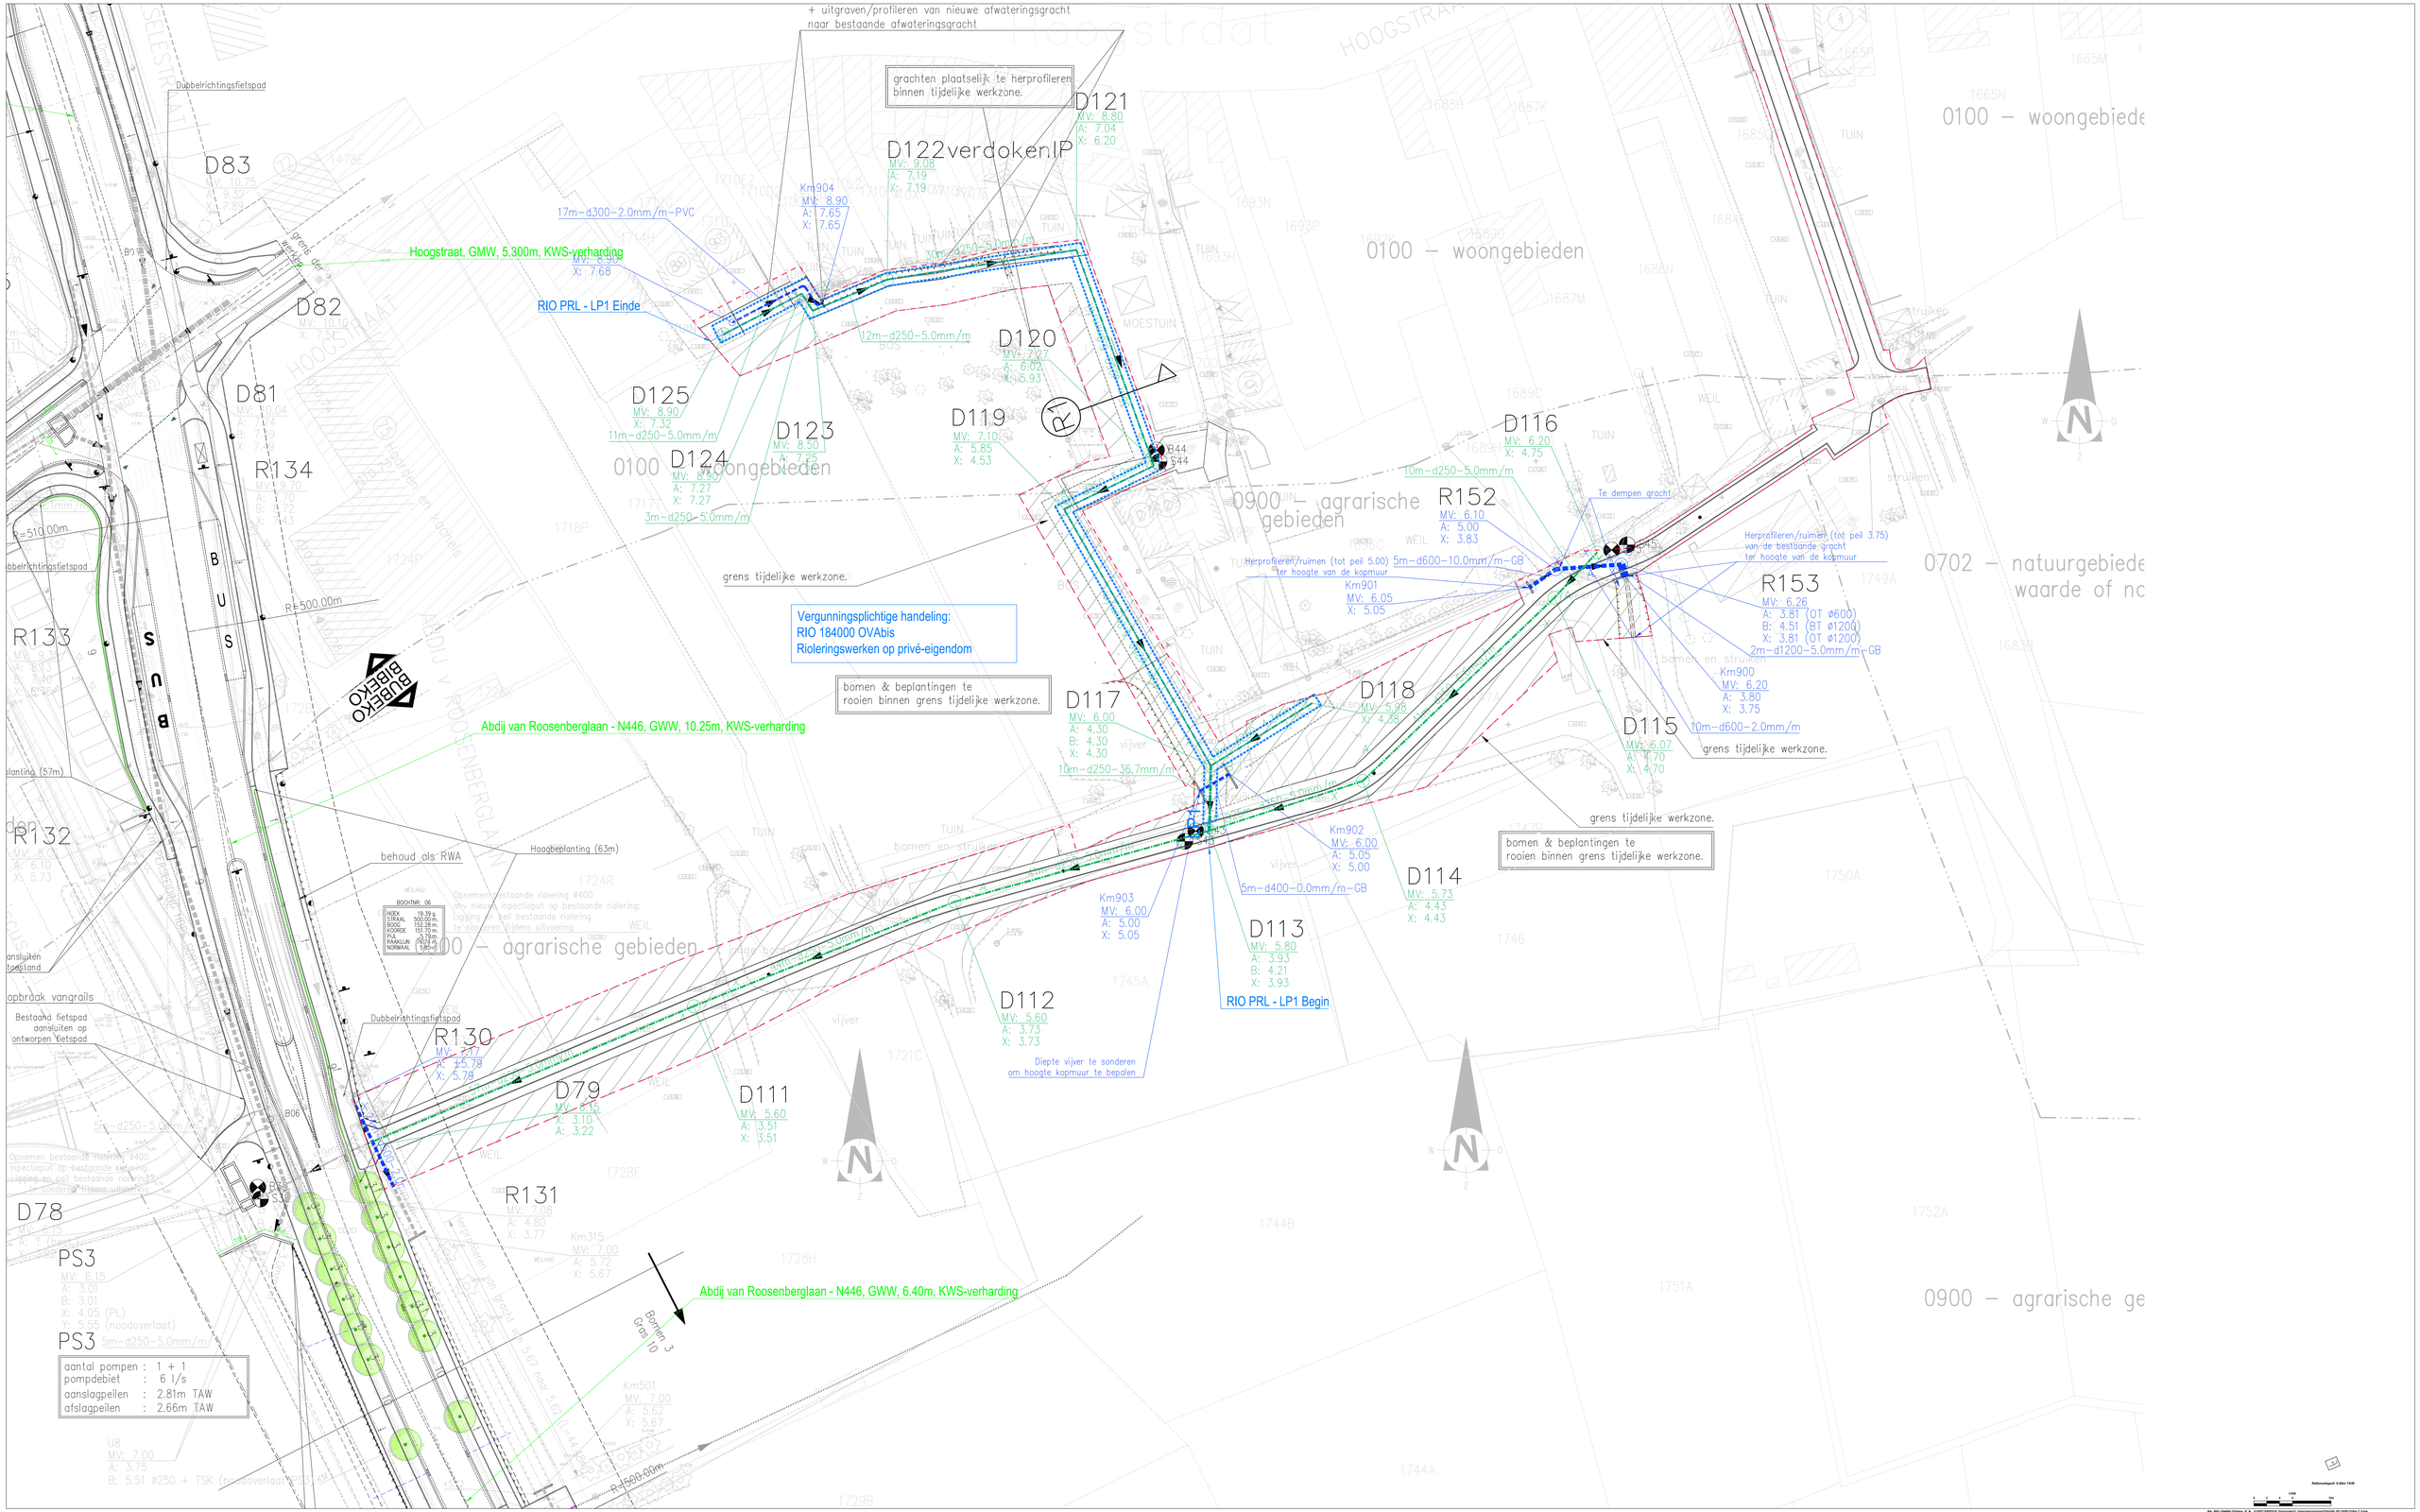
+ uitgraven/profileren van nieuwe afwateringsgracht naar bestaande afwateringsgracht
grachten plaatselijk te herprofileren binnen tijdelijke werkzone.
D121
MV: 8.80
A: 7.04
X: 6.20
D122verdokenIP
MV: 9.08
A: 7.19
X: 7.19
Km904
MV: 8.90
A: 7.65
X: 7.65
17m-d300-2.0mm/m-PVC
Hoogstraat, GMW, 5.300m, KWS-verharding
MV: 8.90
X: 7.68
RIO PRL - LP1 Einde
30m-d250-5.0mm/m
12m-d250-5.0mm/m
D120
MV: 7.27
A: 6.02
X: 5.93
D125
MV: 8.90
X: 7.32
11m-d250-5.0mm/m
D123
MV: 8.50
A: 7.25
D124
MV: 8.90
A: 7.27
X: 7.27
3m-d250-5.0mm/m
D119
MV: 7.10
A: 5.85
X: 4.53
0100 – woongebieden
0900 – agrarische gebieden
0702 – natuurgebiede waarde of nc
D116
MV: 6.20
X: 4.75
10m-d250-5.0mm/m
R152
MV: 6.10
A: 5.00
X: 3.83
Te dempen gracht
Herprofileren/ruimen (tot peil 5.00) ter hoogte van de kopmuur
5m-d600-10.0mm/m-GB
Km901
MV: 6.05
X: 5.05
Herprofileren/ruimen (tot peil 3.75) van de bestaande gracht ter hoogte van de kopmuur
R153
MV: 6.26
A: 3.81 (OT ø600)
B: 4.51 (BT ø1200)
X: 3.81 (OT ø1200)
2m-d1200-5.0mm/m-GB
Km900
MV: 6.20
A: 3.80
X: 3.75
10m-d600-2.0mm/m
grens tijdelijke werkzone.
Vergunningsplichtige handeling:
RIO 184000 OVAbis
Rioleringswerken op privé-eigendom
bomen & beplantingen te rooien binnen grens tijdelijke werkzone.
D117
MV: 6.00
A: 4.30
B: 4.30
X: 4.30
10m-d250-36.7mm/m
D118
MV: 5.28
X: 4.38
D115
MV: 6.07
A: 4.70
X: 4.70
Abdij van Roosenberglaan - N446, GWW, 10.25m, KWS-verharding
Km902
MV: 6.00
A: 5.05
X: 5.00
D114
MV: 5.73
A: 4.43
X: 4.43
5m-d400-0.0mm/m-GB
Km903
MV: 6.00
A: 5.00
X: 5.05
D113
MV: 5.80
A: 3.93
B: 4.21
X: 3.93
RIO PRL - LP1 Begin
D112
MV: 5.60
A: 3.73
X: 3.73
Diepte vijver te sonderen om hoogte kopmuur te bepalen
D111
MV: 5.60
A: 3.51
X: 3.51
D83
D82
D81
R134
R133
R132
R130
MV: 5.77
A: 5.79
X: 5.78
D79
MV: 6.15
X: 3.10
A: 3.22
R131
MV: 7.08
A: 4.80
X: 3.77
D78
PS3
MV: 6.15
A: 3.01
B: 3.01
X: 4.05 (PL)
X: 5.55 (noodoverlaat)
PS3 5m-d250-5.0mm/m
aantal pompen : 1 + 1
pompdebiet : 6 l/s
aanslagpeilen : 2.81m TAW
afslagpeilen : 2.66m TAW
Dubbelrichtingsfietspad
grens der werken
R=510.00m
R=500.00m
BUS
BUSBEKO BIBEKO
Haagbeplanting (63m)
behoud als RWA
BOCHTNR: 06
INDEX 19.39 g.
STRAAL 500.00 m.
BOOG 152.28 m.
KOORDE 151.70 m.
RAAKLIJN 76.19 m.
RAAKLIJN 76.19 m.
NORMAAL 5.85 m.
Opnemen bestaande riolering ø400 ofv nieuw inspectieput op bestaande riolering: ingang van bel bestaande riolering te sonderen tijdens uitvoering
aansluiten toestand
opbraak vangrails
Bestaand fietspad aansluiten op ontworpen fietspad
Dubbelrichtingsfietspad
Abdij van Roosenberglaan - N446, GWW, 6.40m, KWS-verharding
Bomen 3
Gras 10
R=500.00m
Referentiepeil: 0.00m TAW
0 1 2 3 4 5 10m
1:200
BA_RIO 184000 OVAbis_P_N
H:\2021\184000\ba_ongebouwd_Ongebouwd\ongebouwd_ontwerp\184000_OVAbis_P_N.dwg