


Lengteprofiel

T.A.W. 25.00m


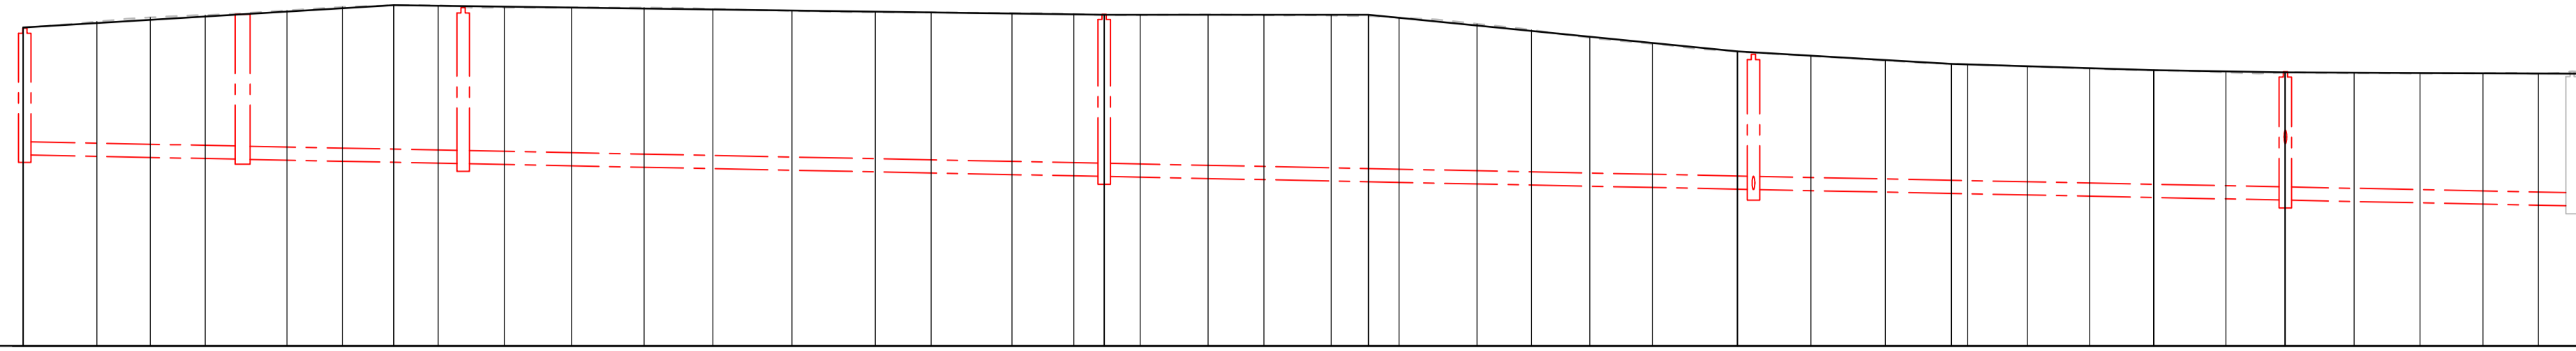


Profielnummer
Cumulafstand
Bestaand maaiveld
Ontworpen hoogte
Hellingen
DWA LEID.
Tussenaafstand
Hellingen en Ø
Bodemhoogte
Legkarakteristieken

31.14	06.98	31.22	12.05	31.26	17.24	31.35	24.99	31.42	30.23	31.45	39.32	31.41	45.88	31.41	51.96	31.41	58.83	31.38	65.36	31.35	72.85	31.32	80.74	31.32	86.04	31.30	93.70	31.28	99.95	31.27	105.84	31.28	112.29	31.26	117.57	31.26	123.94	31.22	130.37	31.10	137.76	30.98	142.92	30.84	148.46	30.72	154.37	30.58	162.44	30.49	169.41	30.40	176.45	30.33	184.26	30.29	189.91	30.25	195.83	30.22	201.91	30.18	208.73	30.18	214.35	30.17	220.98	30.16	227.19	30.17	233.10	30.15	238.33
1.21%		-0.27%				0.00%				-1.98%		-1.17%		-0.64%		-0.32%		-0.08%	
D26	21m	D26a	21m	D25	60m	D24	62m	D3	50m	D2	27m	D1	
Ø250-4.0%-G		Ø250-4.0%-G		Ø250-4.0%-G		Ø250-4.0%-G		Ø250-4.0%-G		Ø250-4.0%-G	
28.62		28.53	28.53	28.45	28.45	28.21	28.21	27.68	27.68	27.76	27.76	27.65	27.65	
ZC+Z+Z		ZC+Z+Z		ZC+Z+Z		ZC+Z+Z		ZC+Z+Z		ZC+Z+Z		ZC+Z+Z	

LIGGINGSPLAN

Schaal : 1/10.000

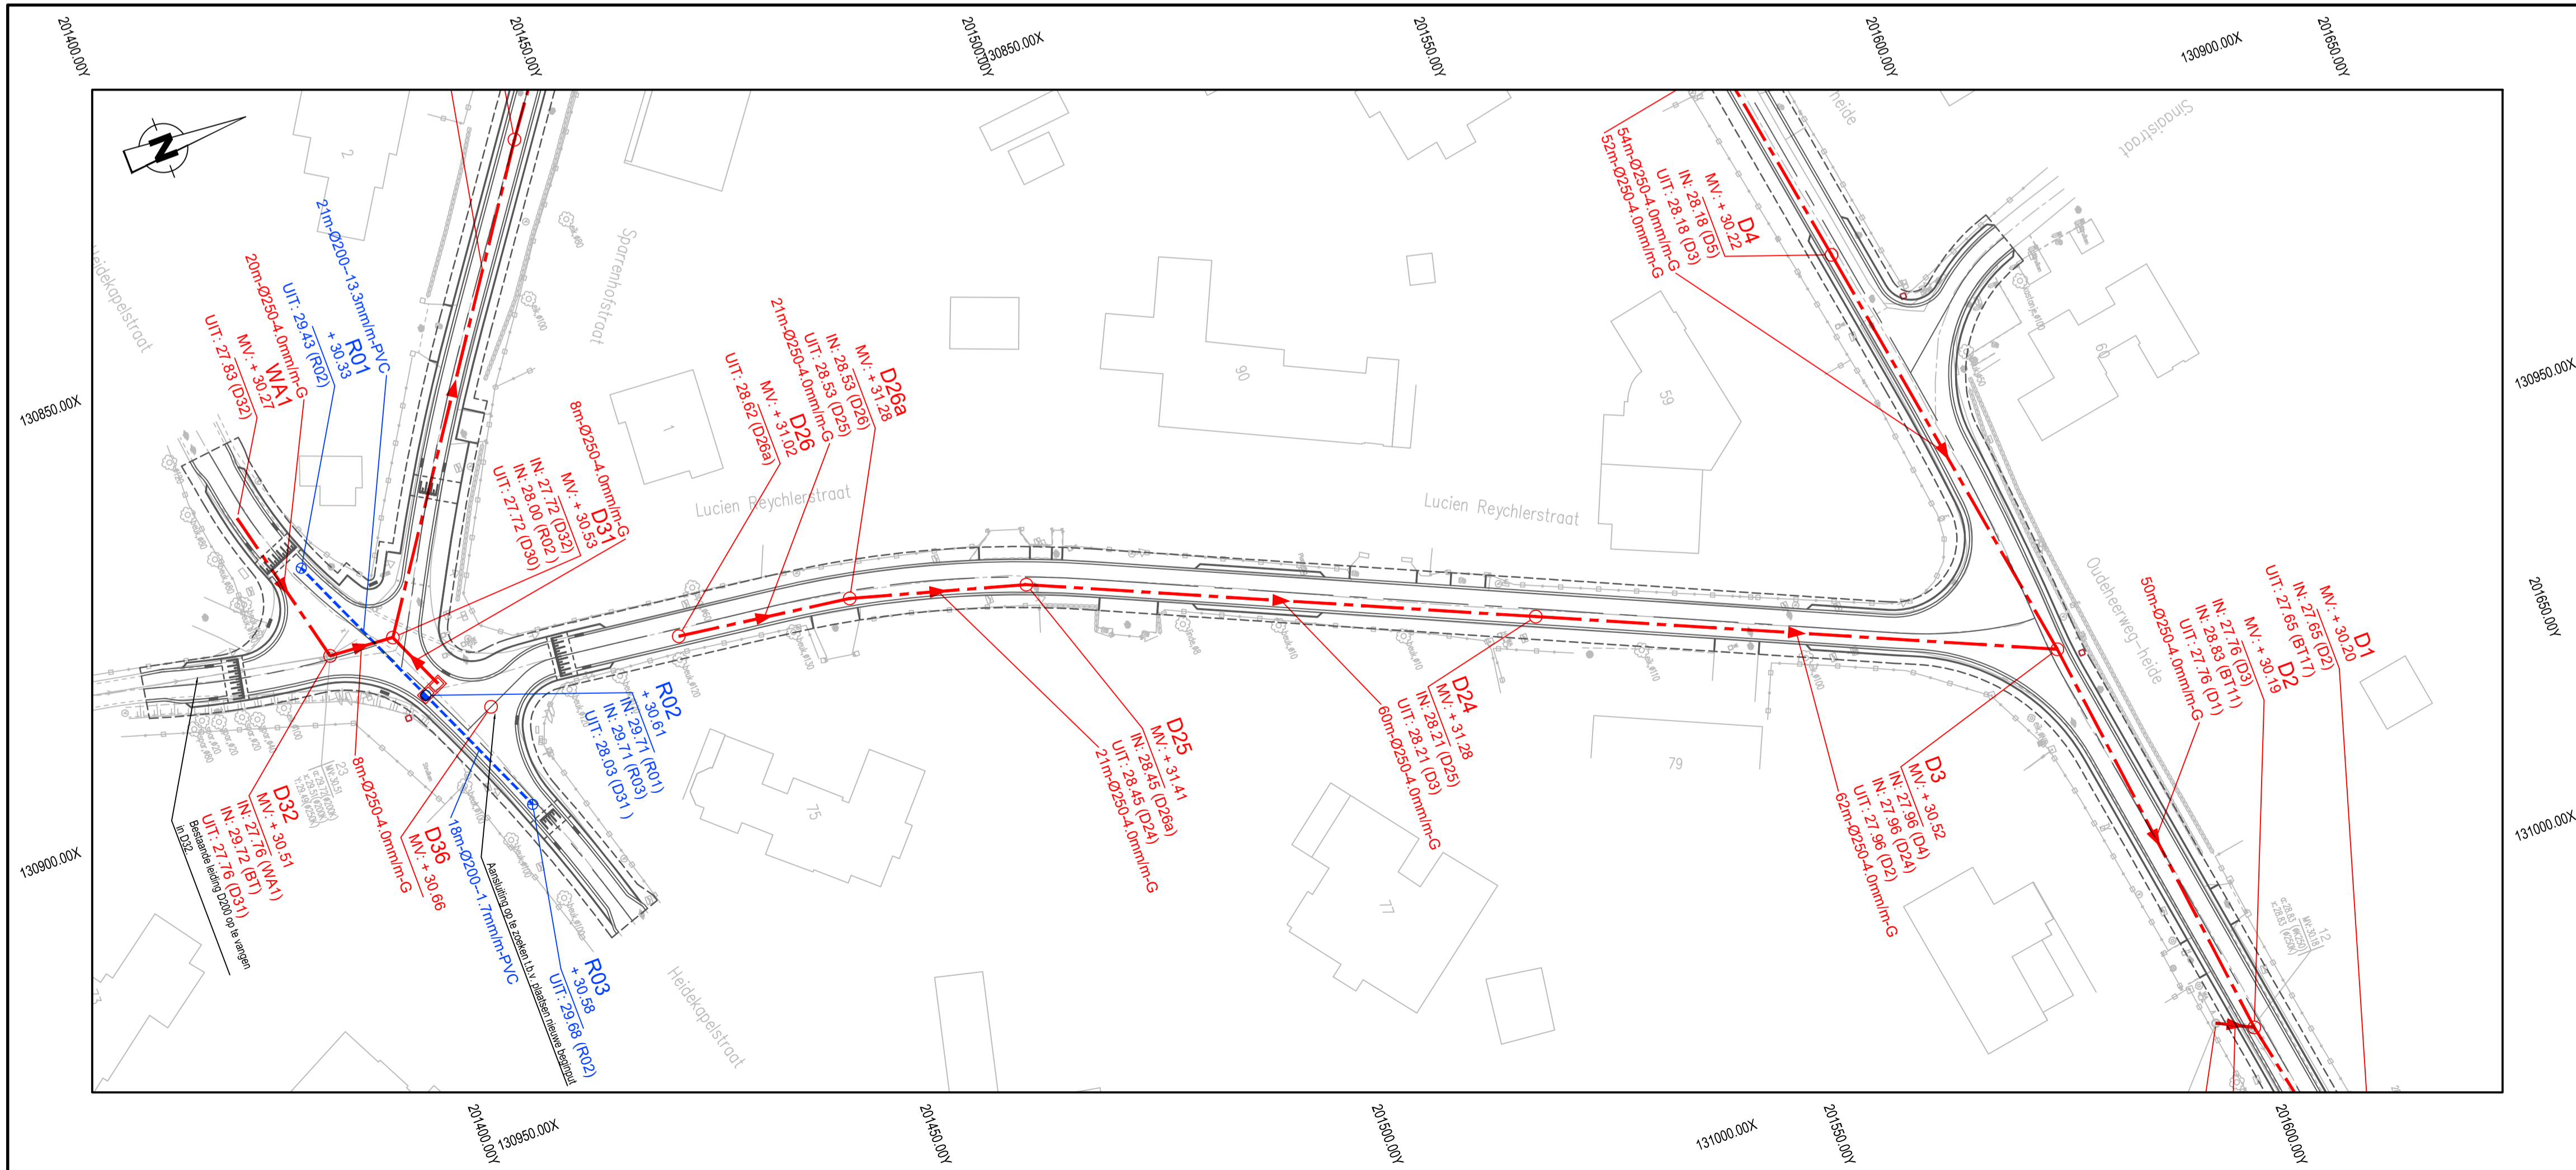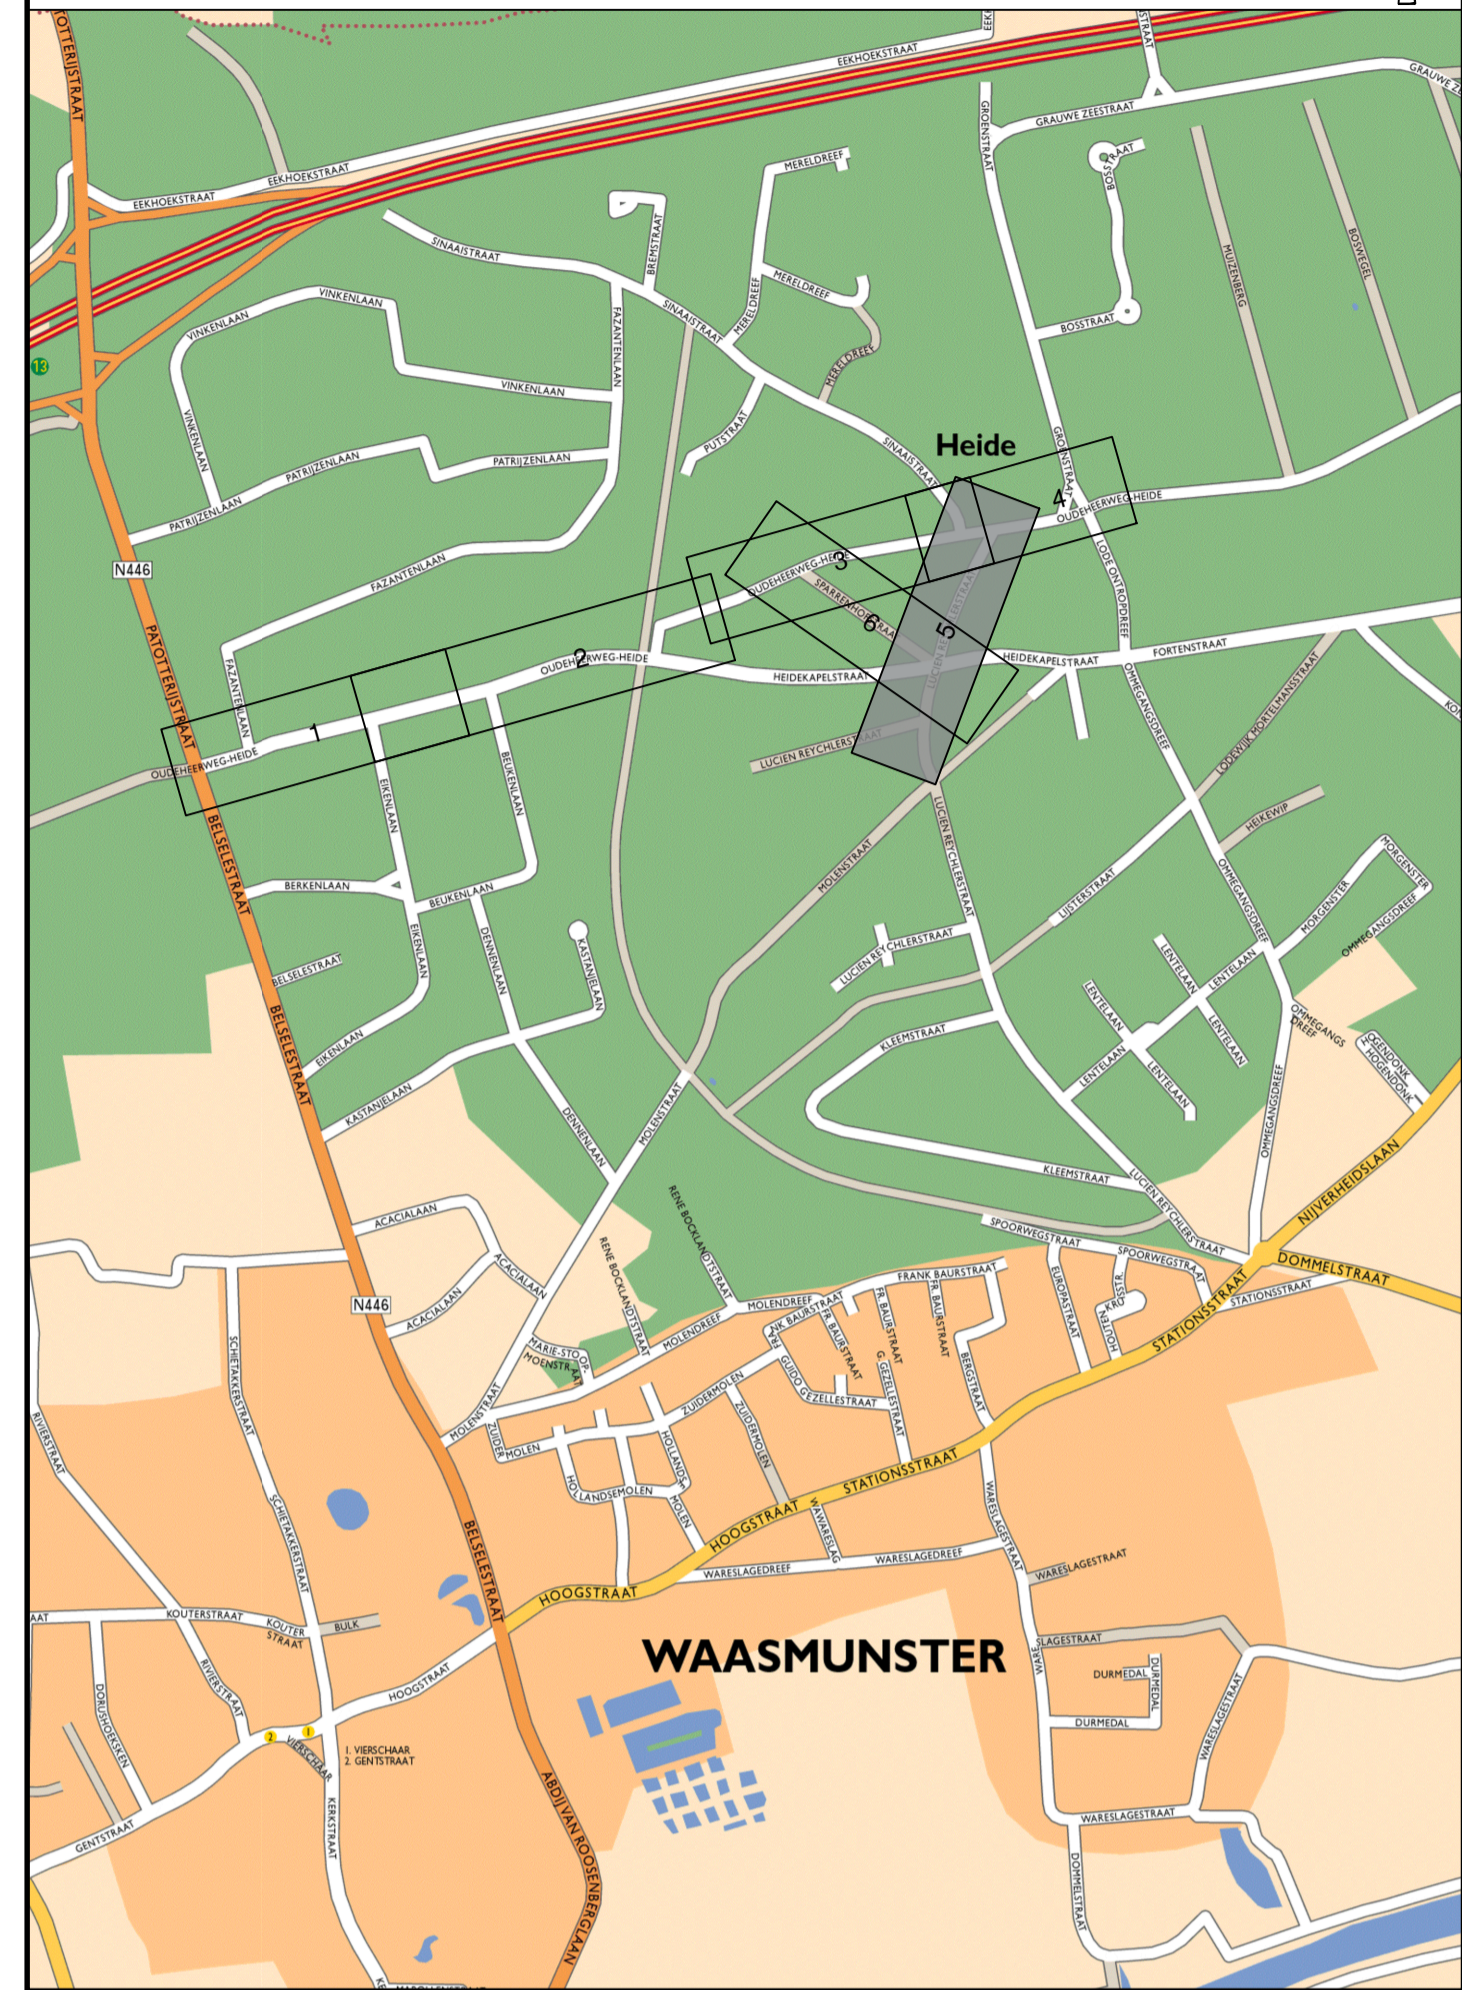



Aquafin NV
Dijkstraat 8
2630 Aartselaar
Tel: 03 450 45 11
www.aquafin.be

Provincie:	Oost-Vlaanderen
Stad/Gemeente:	Waasmunster
Projectnaam:	Oudeheerweg-Heide
Projectnummer:	WMS3030
Titel:	Ontwerpplan rioleringswerken

Bouwheer	riopact	Projectmanager	Jens Van Damme
Studiebureau	SWECO	Teamleider	Robby Beyers
Projectleider	Arne Staepels	Projectleider	Arne Staepels
gemeente		Gemeente/Stad	
Aannemer		Schaal:	1:500
		Dossiernummer STB	0008871577
		Dossiernummer aannemer	
		Bestandsnaam:	0008871577_L_RIO_01.dwg

Nr.	Datum.	Historiek
1	01/04/2025	Voorontwerp
2	14/06/2025	Voorontwerp (update)
3	14/07/2025	Voorontwerp (update)
4	11/07/2025	Aanbesteding (draft)
5	18/07/2025	Aanbesteding (draft)
6	06/11/2025	Aanbesteding