

Gemeente WAASMUNSTER


Lot 1: Nr. : 951/D
Opp. : 8.893m² 63dm²

Lot 2: Nr. : deel zonder nummer
Opp. : 822m² 92dm²

Geregistreerd op het
Registratiekantoor DENDERMONDE 2
Op 23 APR. 2021
Bladen : 1 Verzendingen : 0
Boek 6²/49 Blad 47 Vak 62
Ontvangen registratierechten : vijftig euro (€50,00)
De Ontvanger

1e afdeling
 Sectie A

Anne Vermyndt

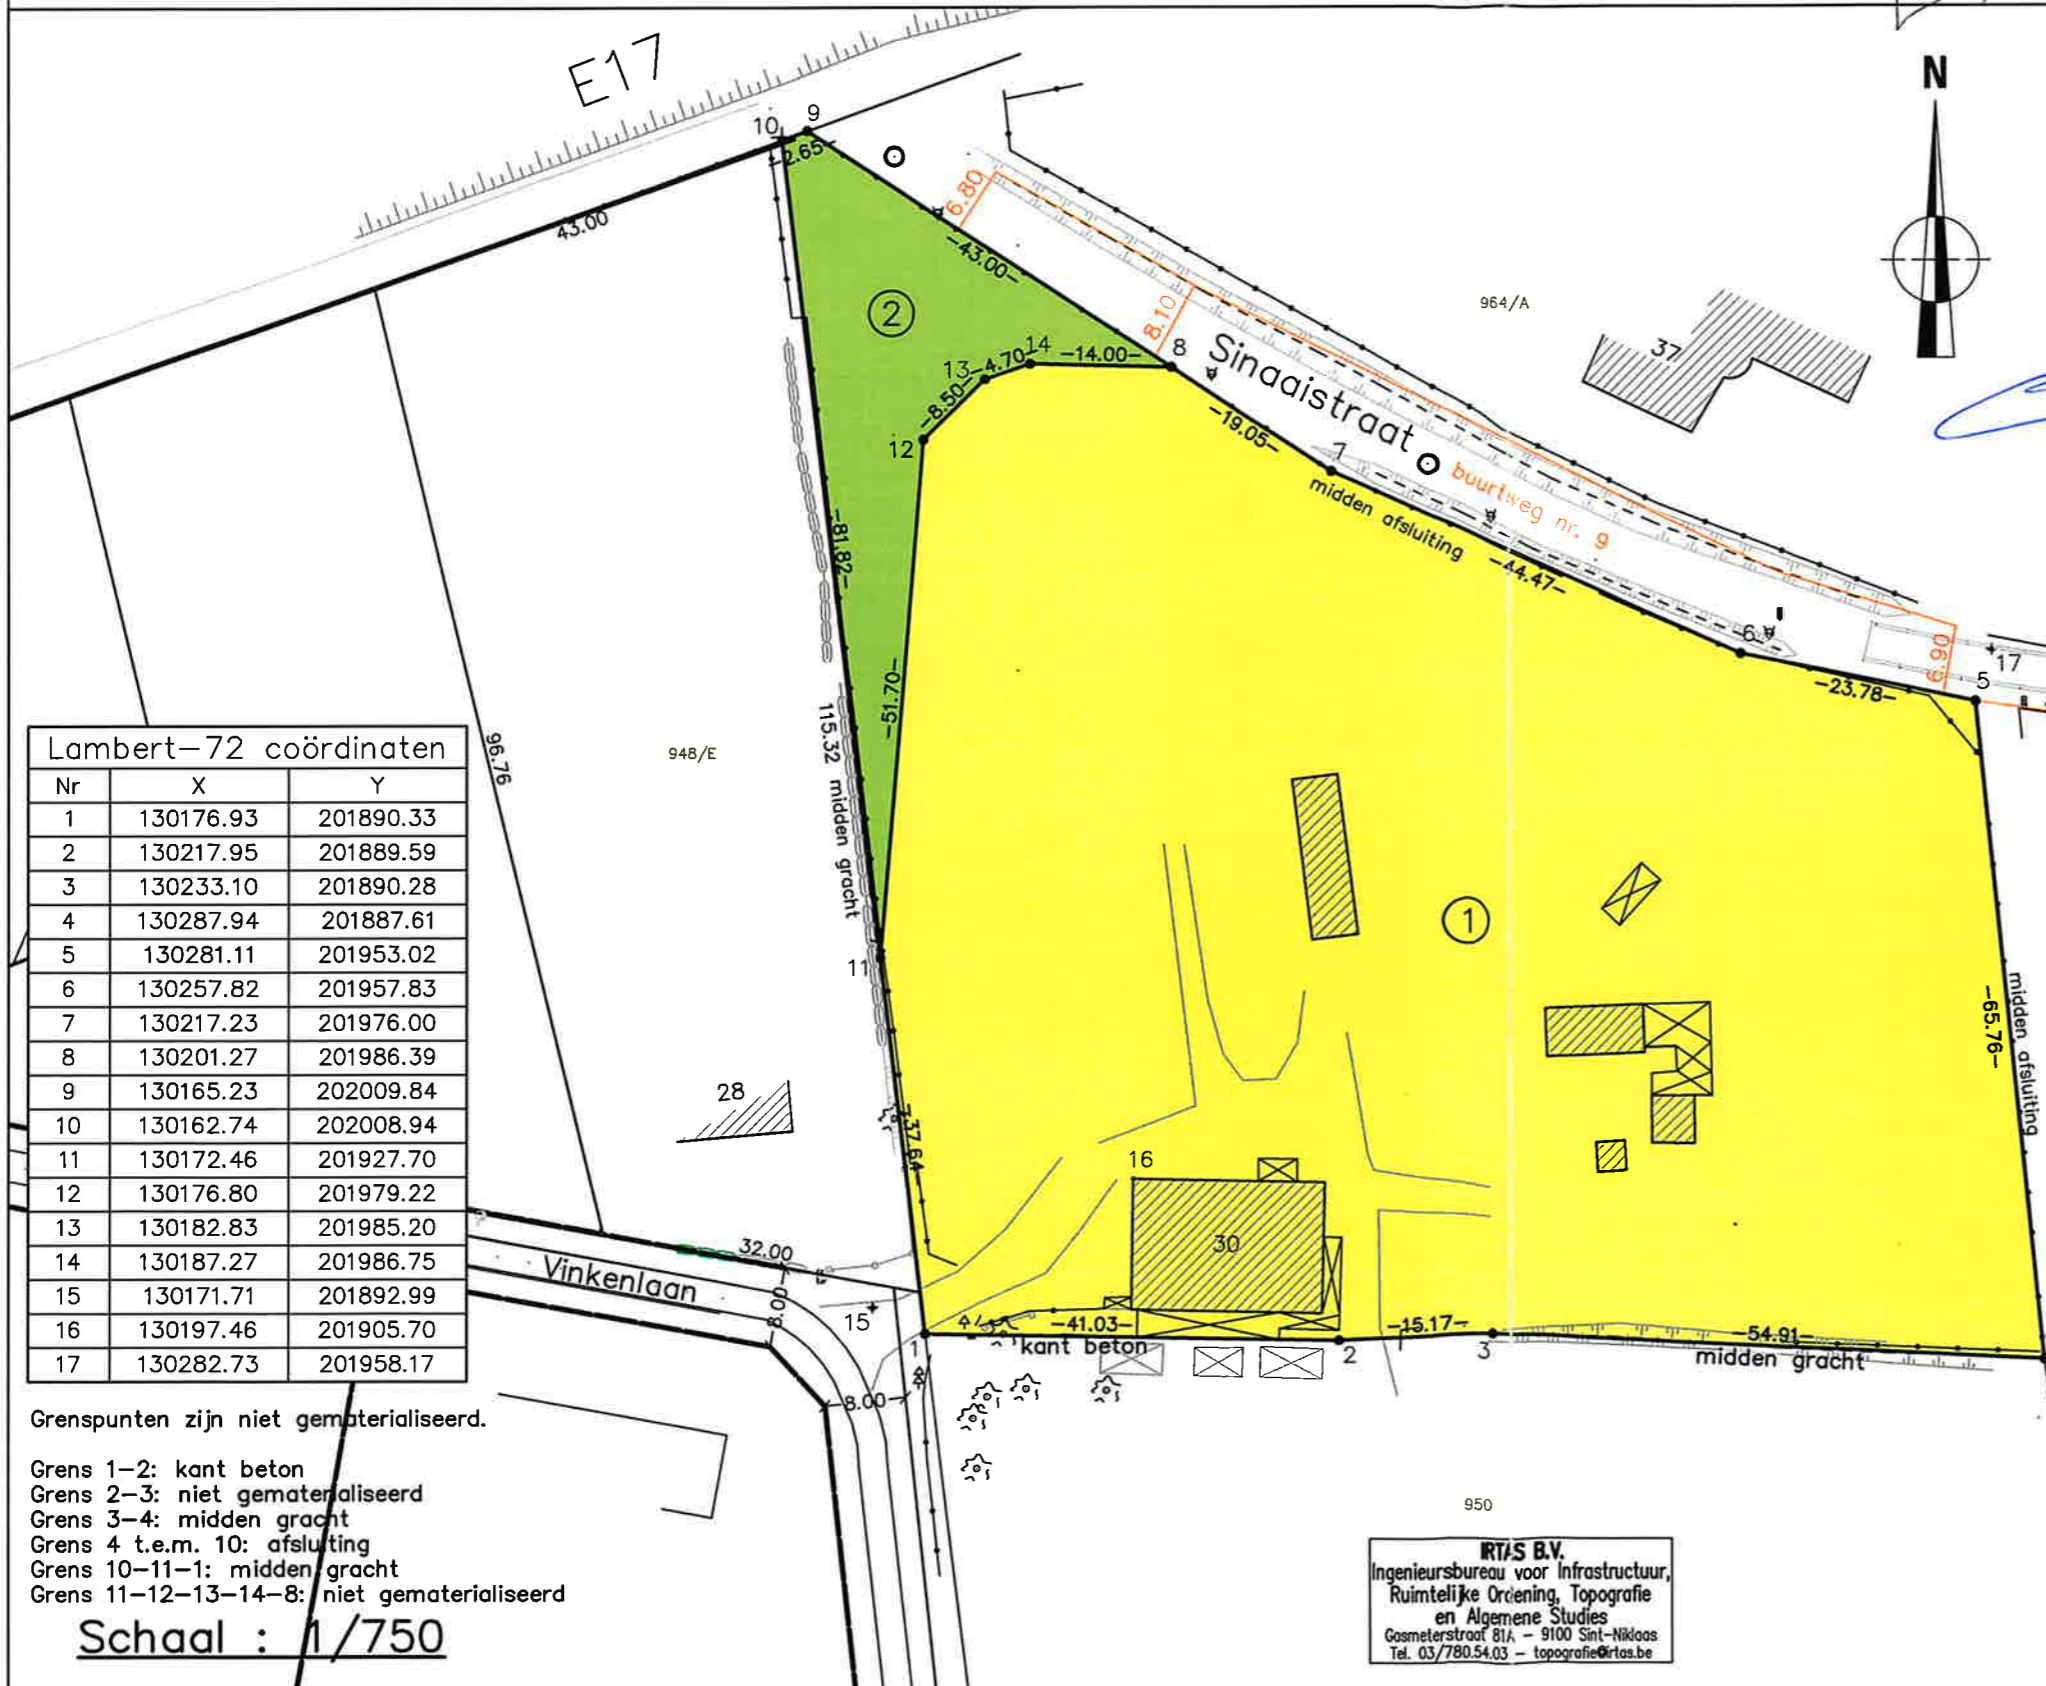

Voor akkoord met grens 1-2-3-4

Eigenaar perceel 950 :
Gemeentebestuur Waasmunster
Vierschaar 1, 9250 Waasmunster

Algemeen directeur
Bram COLLIER

Burgemeester
Jurgen BAUWENS

Eigenaars perceel 951/D :
Luc SCHELFAUT, Wijnveld 96, 9112 Sint-Niklaas

Luc Schelfaut

Erna SCHELFAUT, Bellestraat 75 B002, 9100 Sint-Niklaas

Schelfaut Erna

Maria SCHELFAUT, Kapelanielaan 19, 9140 Temse

Maria Schelfaut

955/F

Opgemeten en opgemaakt door ondergetekende
Landmeter-expert, beëdigd door de Rechtbank
van Eerste Aanleg te Dendermonde.
Waasmunster, 04 januari 2021

RT/S B.V.
Ingenieursbureau voor Infrastructuur,
Ruimtelijke Ordening, Topografie
en Algemene Studies
Gasmeterstraat 81A - 9100 Sint-Niklaas
Tel. 03/780.54.03 - topografie@rtas.be

Koppen Johan
KOPPEN Johan
inschrijvingsnr. LAN040213