KETELBOETSTRAAT'
Vergelijkingsvlak :
0.00 mTAW

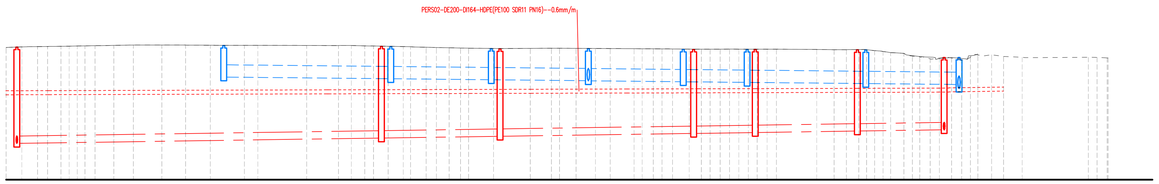

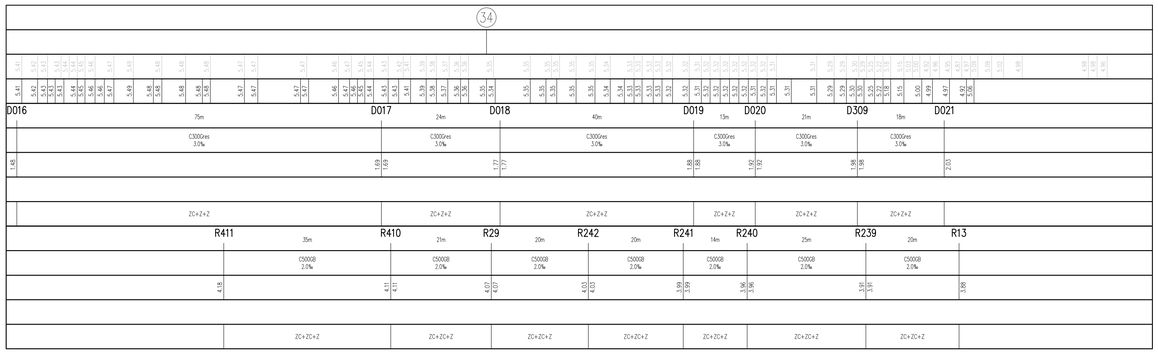

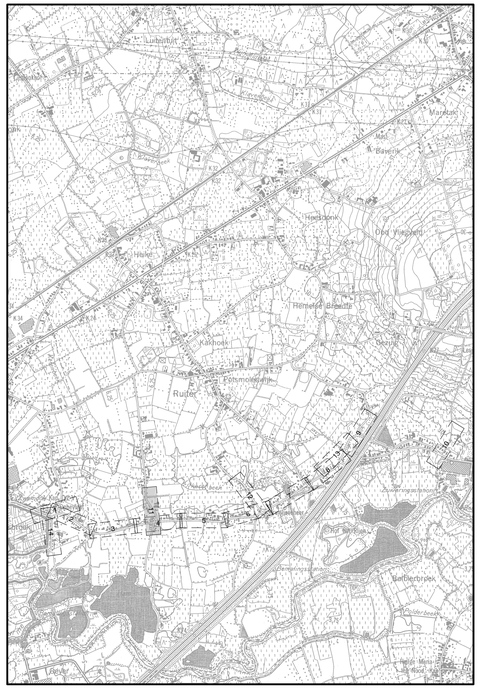

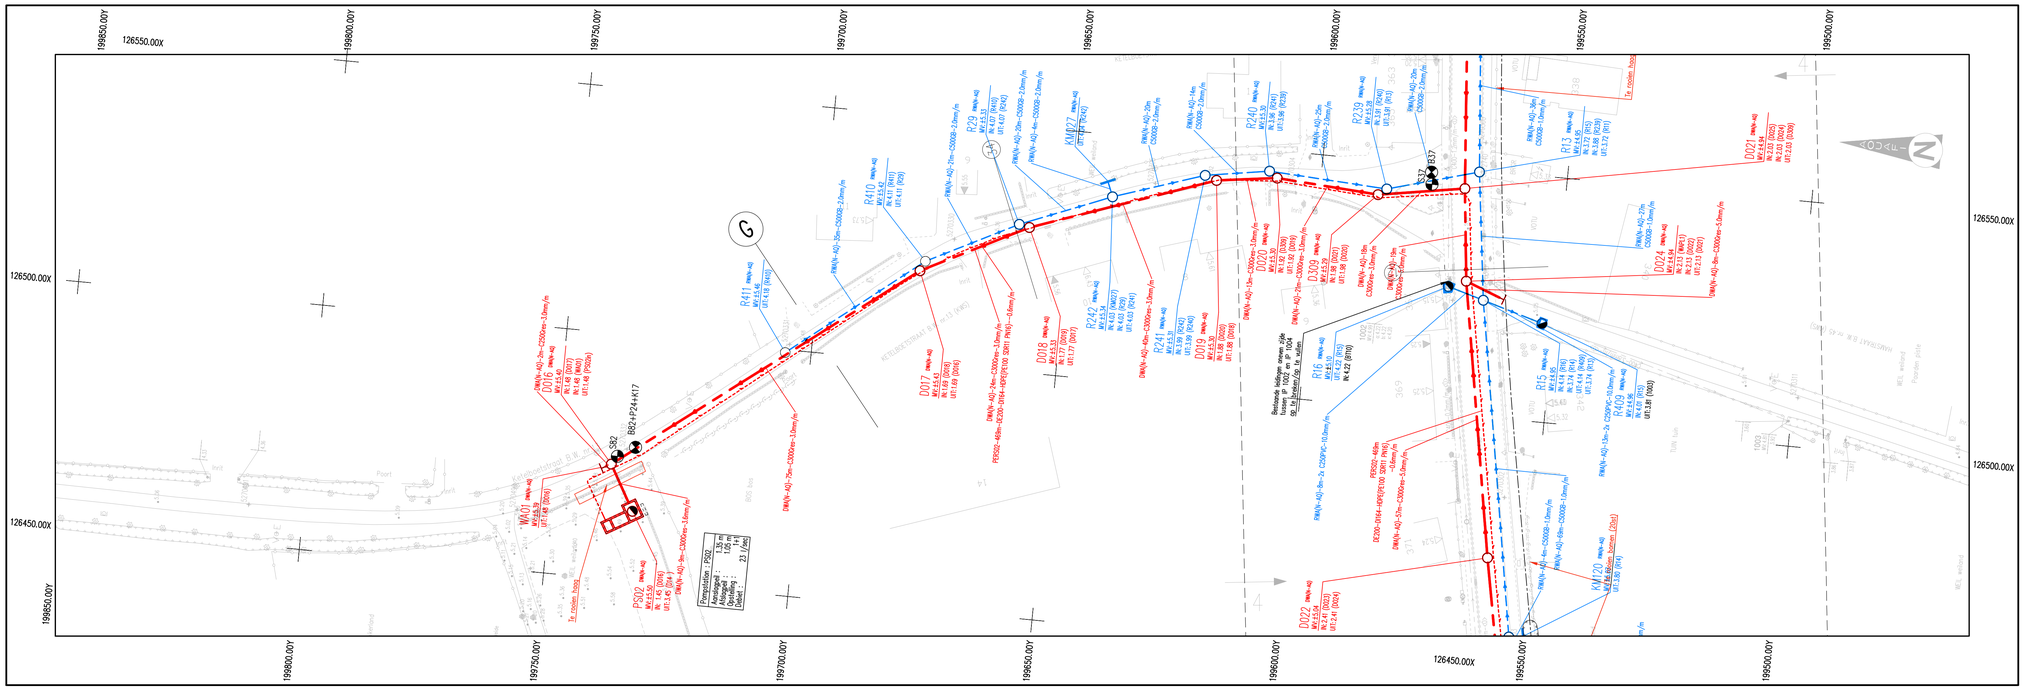

Aquafin

Aquafin NV
Dijkstraat 8
2630 Aartselaar
Tel. 03 450 45 11
www.aquafin.be

Provincie:	OOST-VLAANDEREN
Stad/Gemeente:	WAASMUNSTER
Projectnaam:	AANSLUITING NEERSTRAAT
Projectnummer:	20.527B-A
Titel:	ONTWERPPLAN RIOLERINGS- EN COLLECTORWERKEN

Bouwheer

Aquafin

Plannummer 20.527B-A /1/ 11-2-7.11/ 14

Studiebureau

SWECO
vestiging Berchem
Posthoftbrug 2-4
B-2600 Antwerpen
T +32 (0)2 383 06 40
www.swecobelgium.be

Gemeente

Aannemer

Nr.	Datum.	Historiek
1	30/11/2018	Voorontwerp B
2	25/02/2021	Voorontwerp BIU
3	10/06/2022	Ontwerp
4	09/01/2023	Ontwerp (update)
5	10/04/2023	Ontwerp (update)
6	25/05/2023	Ontwerp (update)
7	11/09/2023	Ontwerp (update Molsbergenstraat - Eekhoutstraat)
8	13/12/2023	Ontwerp (update)
9	05/03/2024	Aanbestedingsdossier

Schaal: 1/500 1/100

Plan opp:

Dossiernummer Studiebureau 110.308-02

Bestandsinfo: