


Gemeente WAASMUNSTER2e afdeling  
Sectie C

Lot A : Nr.: 847/E3 deel  
Opp.: 337m<sup>2</sup> 53dm<sup>2</sup>

## Lambert-72 coördinaten

Nr	X	Y
12	128843.96	200041.17
13	128810.70	200047.84
19	128812.44	200057.69
20	128845.37	200051.09

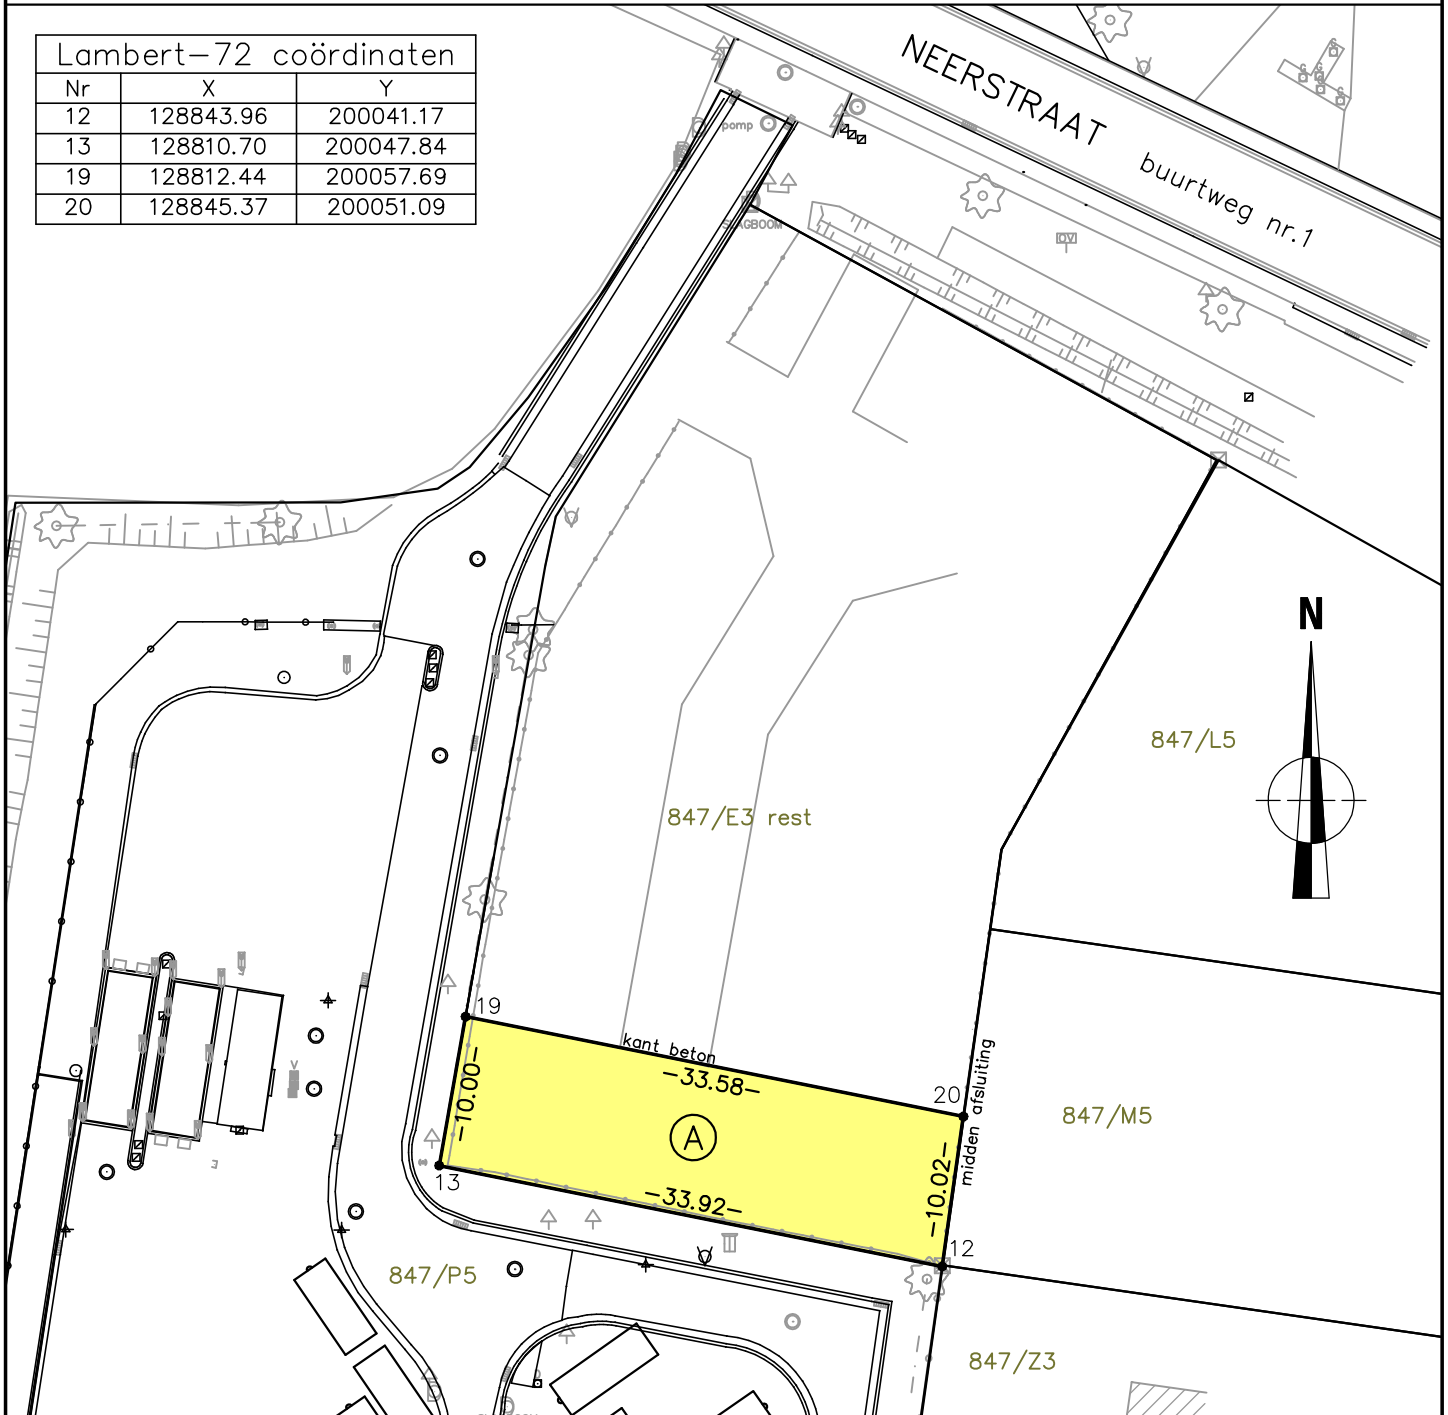

Grens 12-13-19 volgens plan A. Koppen, dd. 20/05/2009  
Grenspunten en grenssegmenten zijn niet gematerialiseerd,  
tenzij anders vermeld.

Opgemeten en opgemaakt door ondergetekende  
Landmeter-expert, beëdigd door de Rechtbank  
van Eerste Aanleg te Dendermonde.  
Waasmunster, 07 november 2023

Schaal : 1/500

**IRTAS B.V.**  
Ingenieursbureau voor Infrastructuur,  
Ruimtelijke Ordening, Topografie  
en Algemene Studies  
Gasmeterstraat 81A - 9100 Sint-Niklaas  
Tel. 03/780.54.03 - topografie@irtas.be

**ROGIERS Jasmien**  
inschrijvingsnr. LAN171721