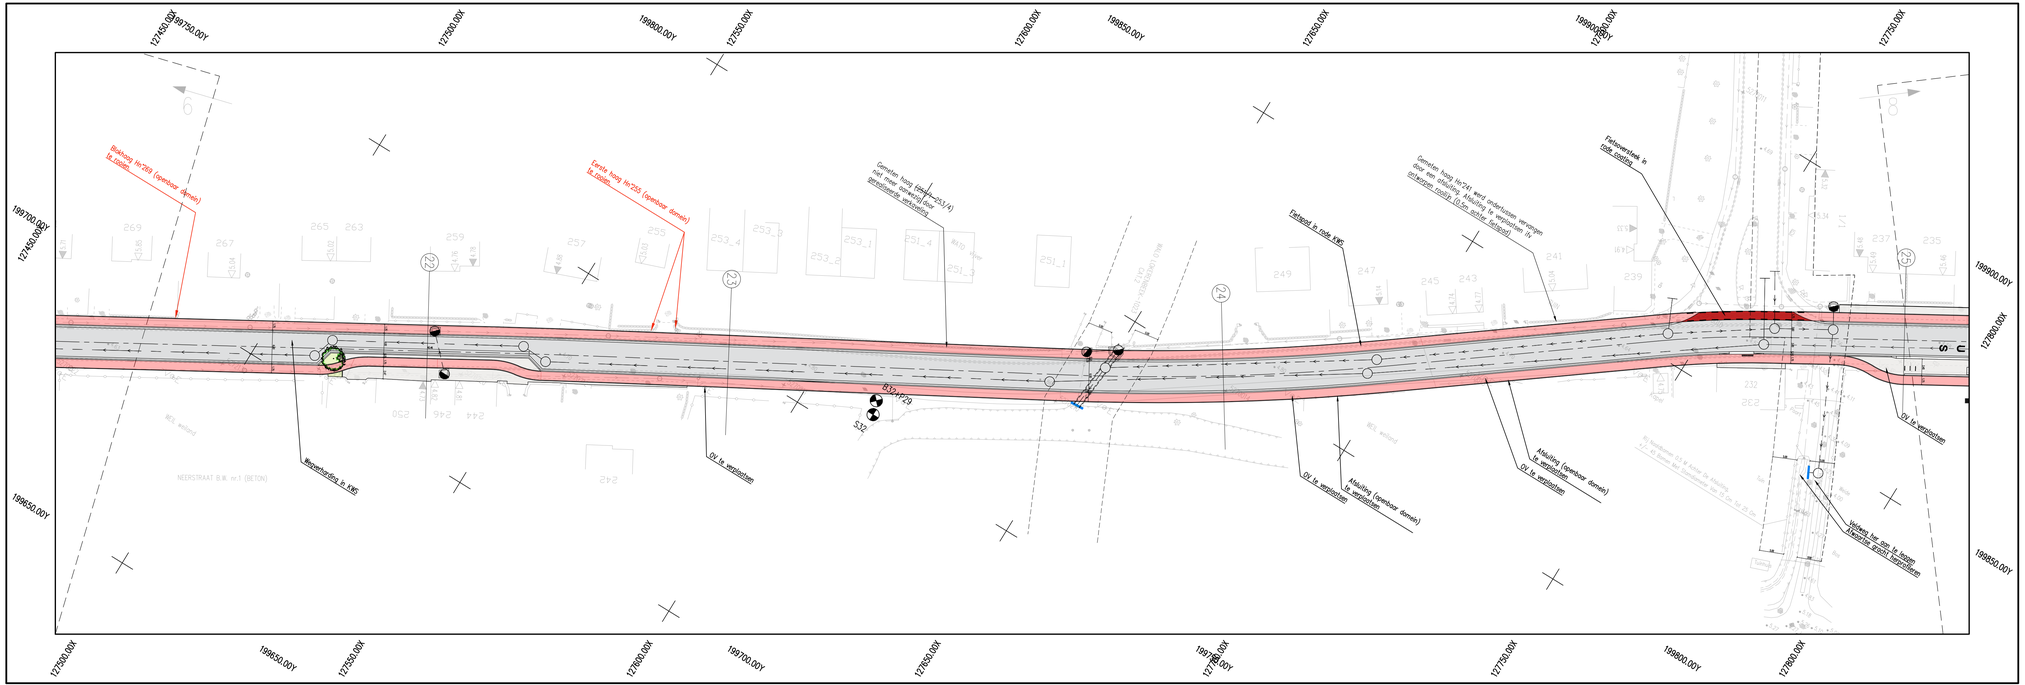



Aquafin

Aquafin NV
Dijkstraat 8
2630 Aartselaar
Tel. 03 450 45 11
www.aquafin.be


Provincie: OOST-VLAANDEREN

Stad/Gemeente: WAASMUNSTER

Projectnaam: AANSLUITING NEERSTRAAT

Projectnummer: 20.527B-A

Titel: ONTWERPPLAN WEGENISWERKEN

Bouwheer

Aquafin

Plannummer 20.527B-A /1/ 11-2-8.7/ 14

Studiebureau

SWECO

vestiging Berchem
Posthofbrug 2-4
B-2600 Antwerpen
T +32 (0)2 383 06 40
www.sweco.be/belgium.be

Gemeente

Aannemer

| Nr. | Datum. | Historiek |
|---|---|---|
| 1 | 30/11/2018 | Voorontwerp B |
| 2 | 25/02/2021 | Voorontwerp BU |
| 3 | 10/06/2022 | Ontwerp |
| 4 | 09/01/2023 | Ontwerp (update) |
| 5 | 10/04/2023 | Ontwerp (update) |
| 6 | 25/05/2023 | Ontwerp (update) |
| 7 | 11/09/2023 | Ontwerp (update Molsbergenstraat - Eekhoutstraat) |
| 8 | 13/12/2023 | Ontwerp (update) |
| 9 | 05/03/2024 | Aanbestedingsdossier |
| | | |
| | | |
| | | |

Schaal: 1/500

Plan opp:

Dossiernummer Studiebureau: 110.308-02

Bestandsinfo:

© Copyright Aquafin NV. Alle rechten voorbehouden. Gebruik, reproductie, bewerking, verspreiding of openbaarmaking zonder voorafgaande schriftelijke toestemming van Aquafin NV is verboden.