



TYPE DWARSPROFIEL A

schaal: 1/25

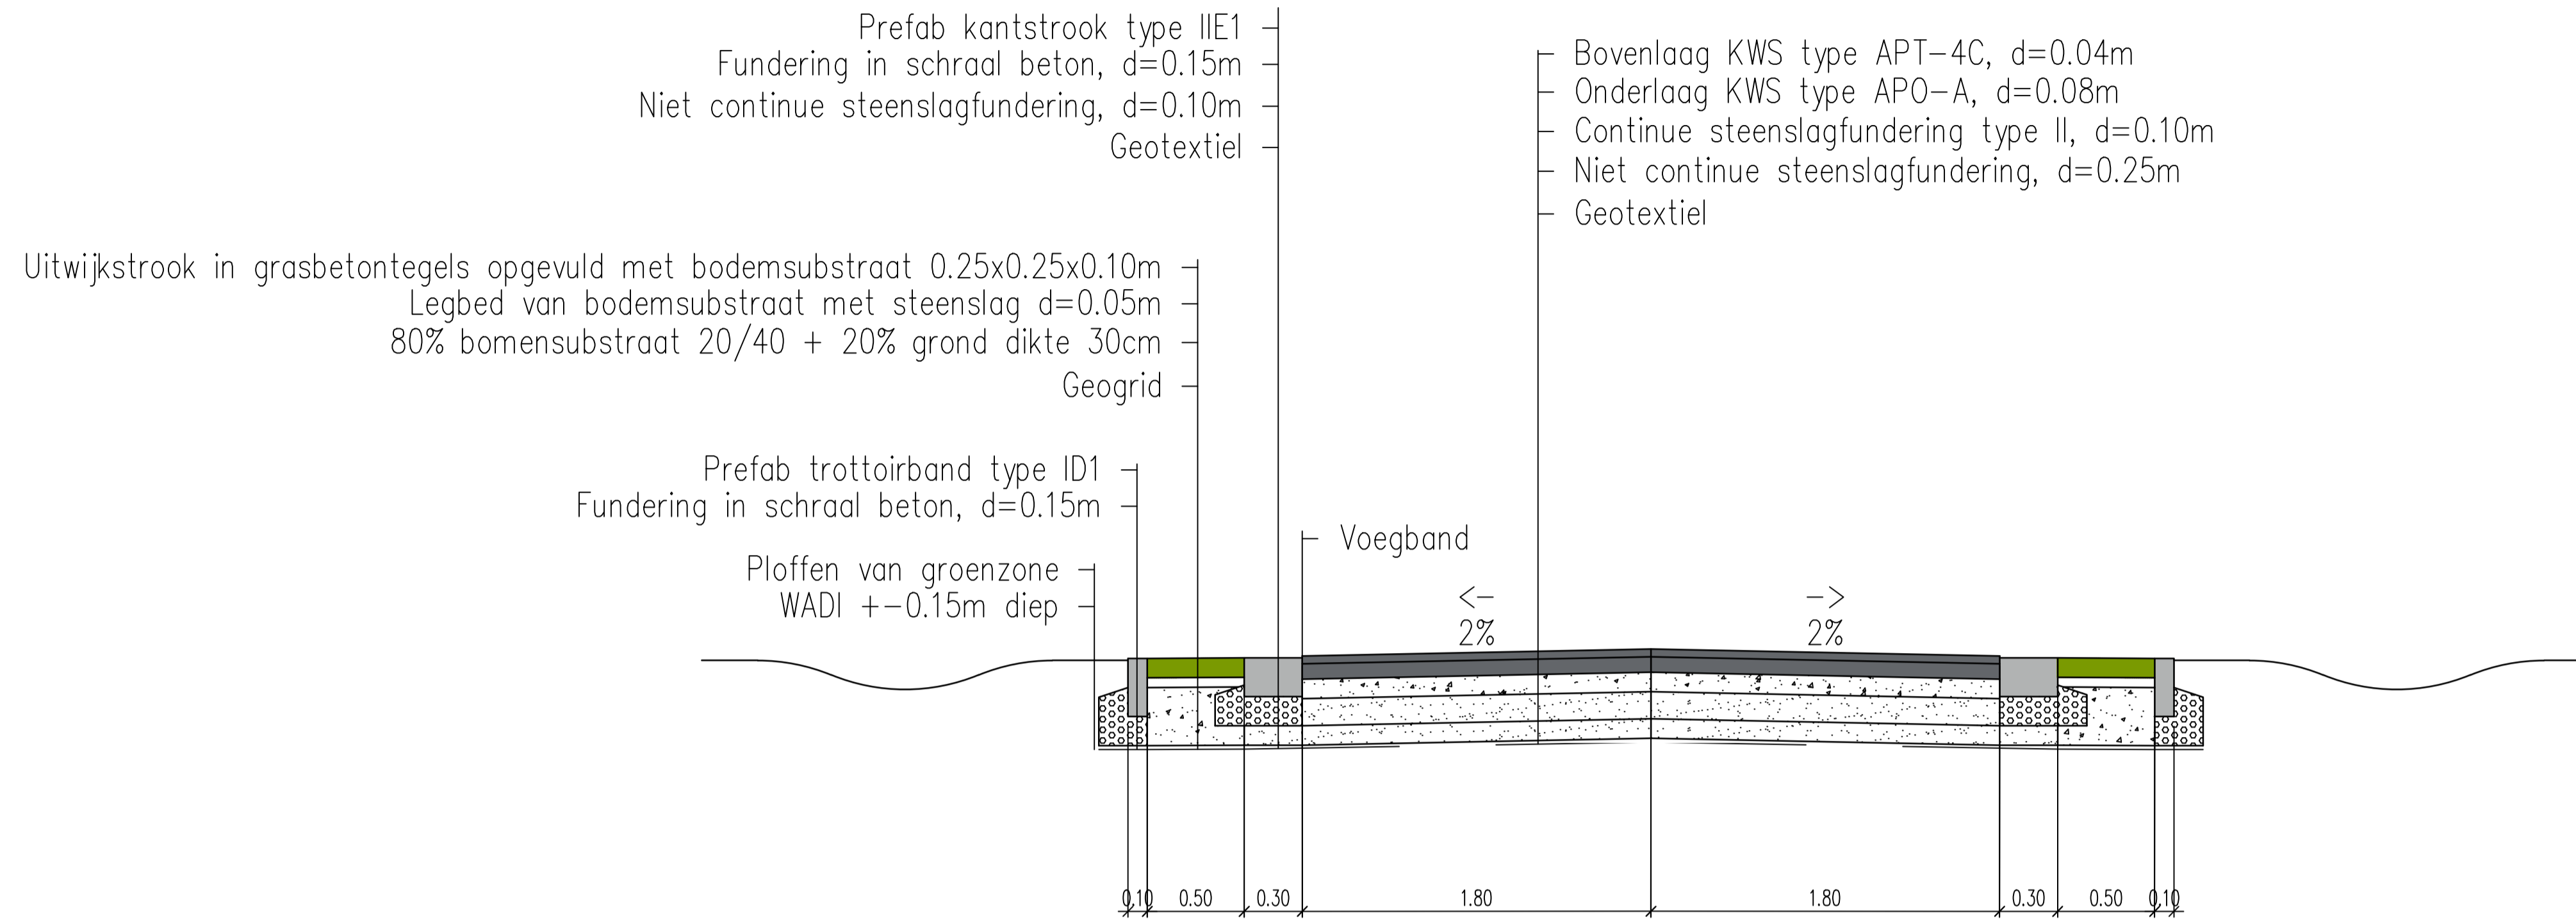

TYPE DWARSPROFIEL B

schaal: 1/25

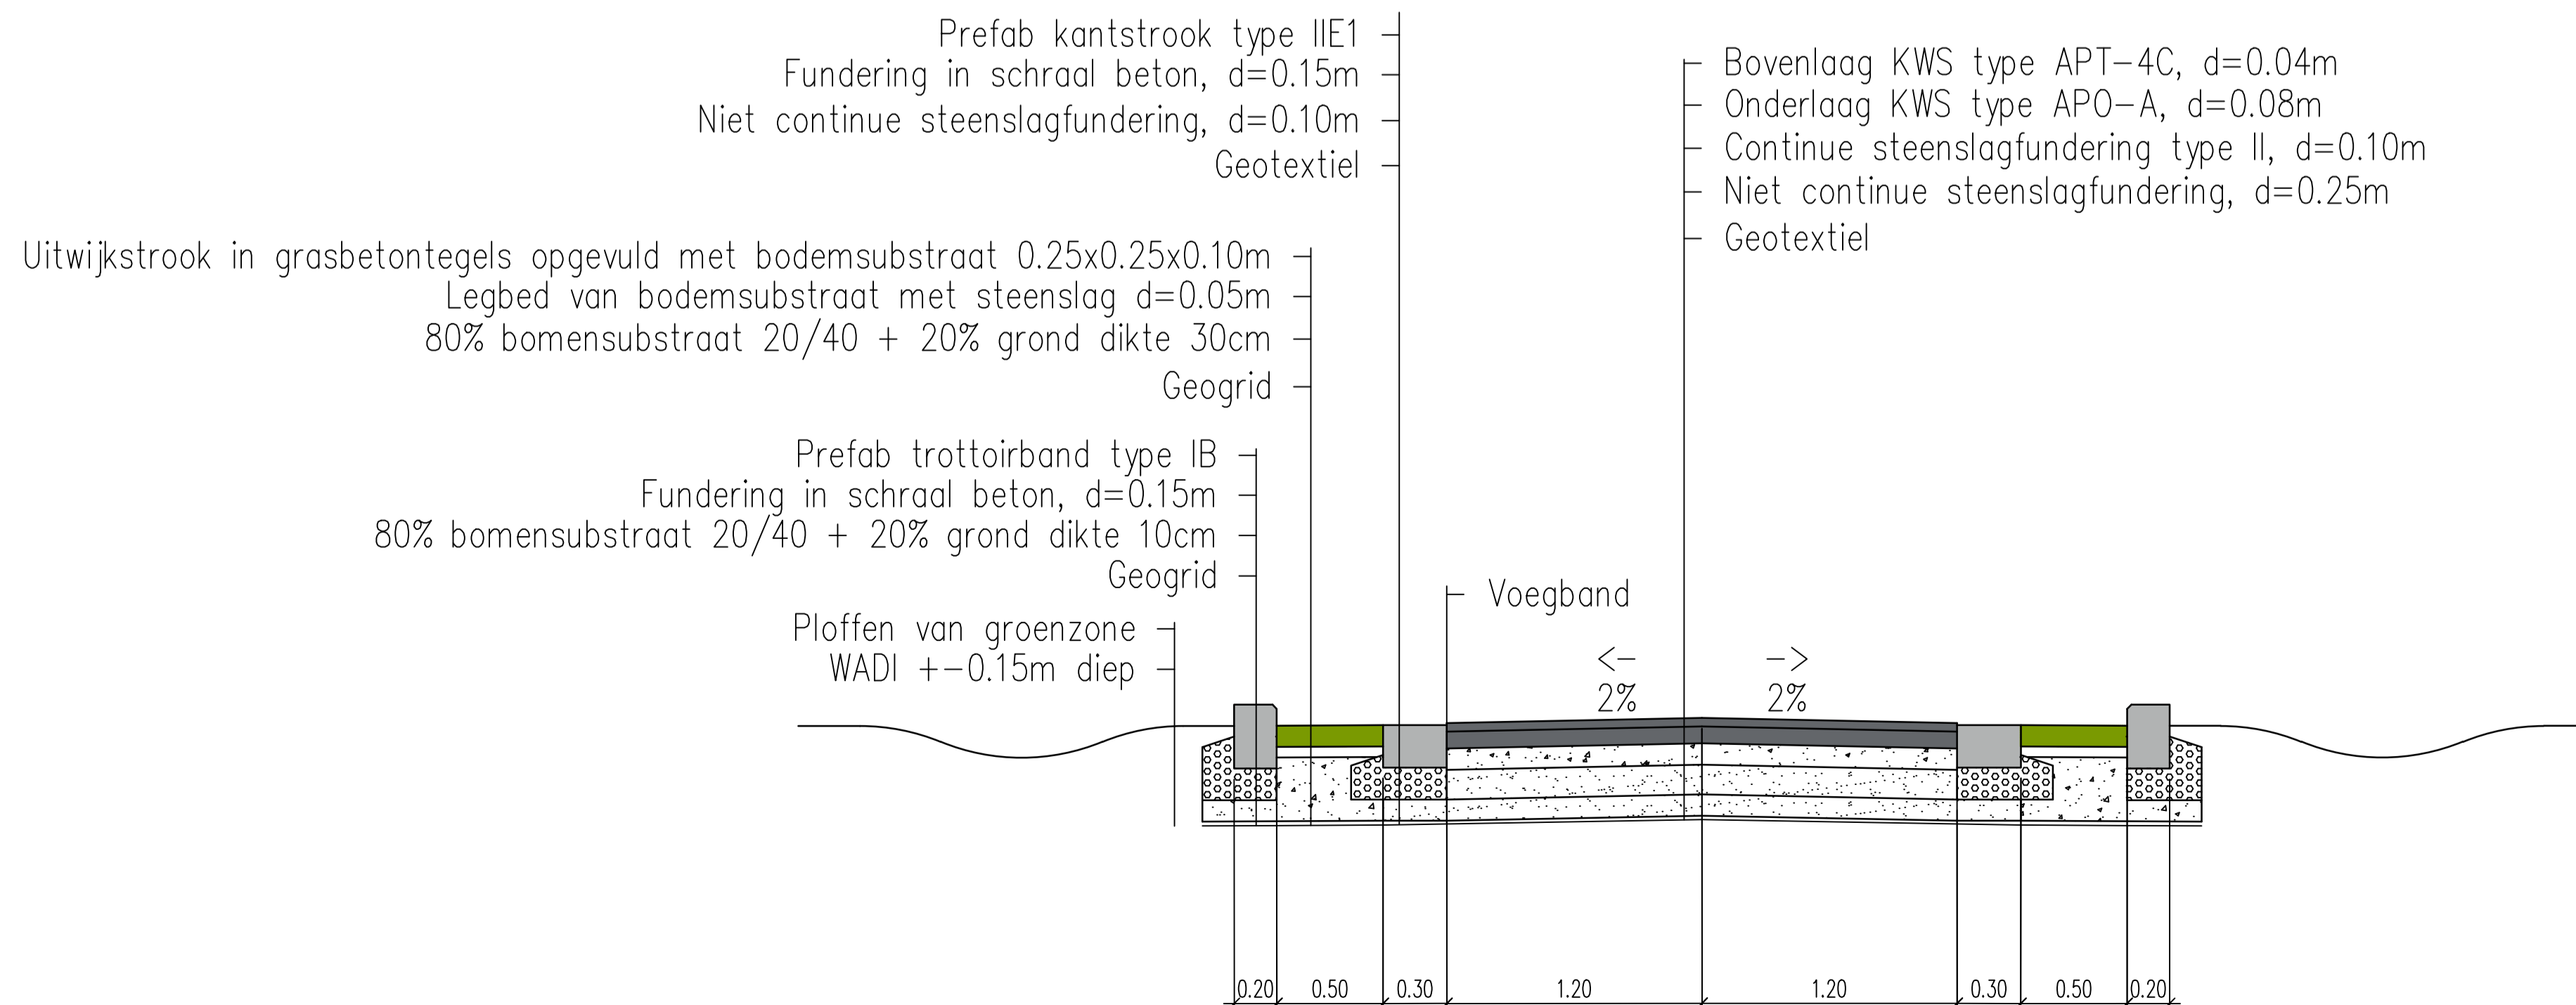

Aquafin NV
Dijkstraat 8
2630 Aartselaar
Tel.: 03 450 45 11
www.aquafin.be

Provincie:	Oost-Vlaanderen
Stad/Gemeente:	Waasmunster

Projectnaam:	Oudeheerweg-Heide
Projectnummer:	WMS3030
Titel:	Typedwarsprofielen wegeniswerken

Bouwheer	Plannummer
riopact Projectmanager Jens Van Damme	WMS3030/1/2-11.1/2

Nr.	Datum	Historiek	
1	01/04/2025	Voorontwerp	
2	14/06/2025	Voorontwerp (update)	
3	14/02/2025	Voorontwerp (update)	
4	11/07/2025	Aanbesteding (draft)	JDS
5	18/07/2025	Aanbesteding (draft)	
6	06/11/2025	Aanbesteding	

Aannemer	Schaal: 1:25	Plan opp:
Dossiernummer STB 0008871577	Dossiernummer aannemer	Bestandsnaam: 0008871577_1_TDP_01.dwg