Lengteprofiel

T.A.W. 20.00m

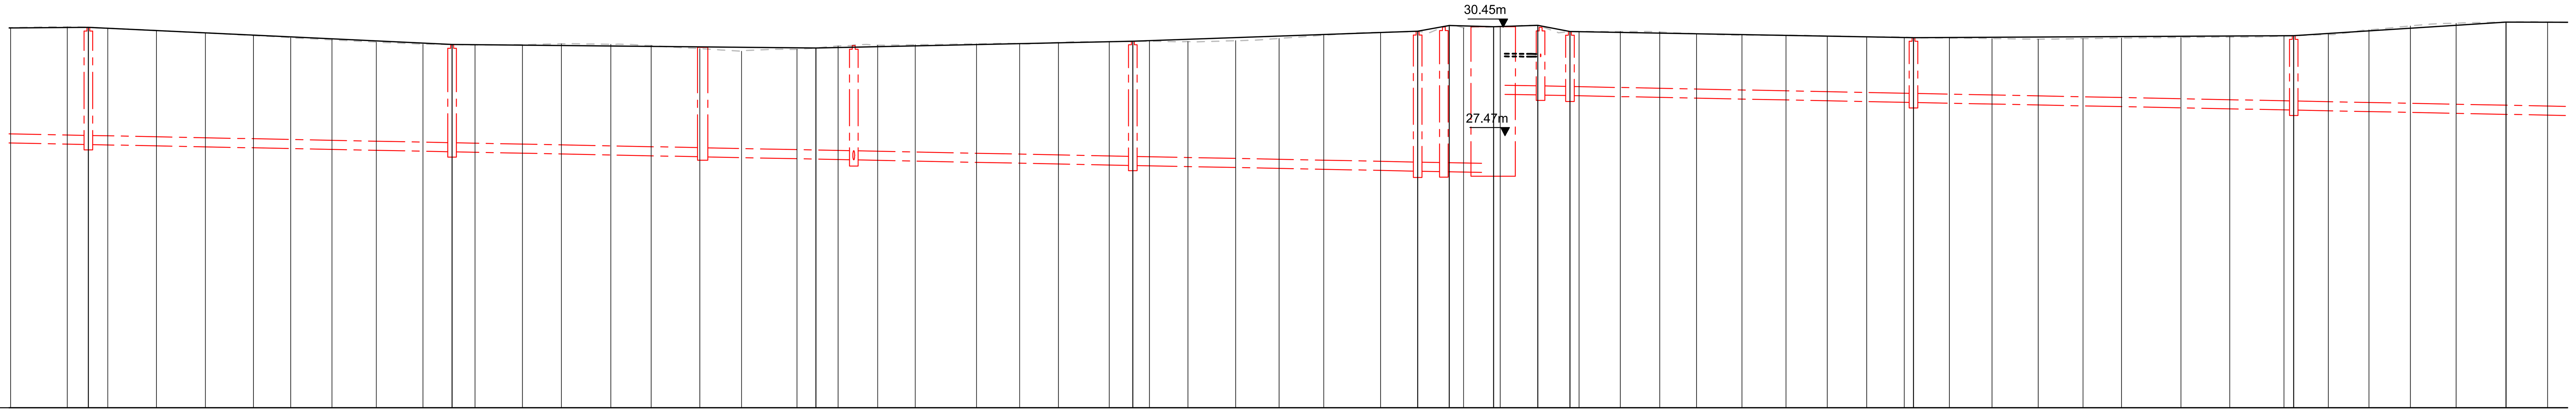

Profielnummer	Cumulafstand	Bestaand maaiveld	Ontworpen hoogte
	769.62	30.46	
	775.18	30.42	
	781.86	30.36	
	788.60	30.29	
	795.20	30.22	
	800.33	30.16	
	806.00	30.10	
	812.09	30.04	
	818.51	29.99	
	825.66	29.96	
	832.18	29.97	
	837.53	29.99	
	844.34	29.98	
	849.87	29.95	
	856.57	29.87	
	862.30	29.79	
	869.92	29.84	
	875.58	29.94	
	881.00	29.95	
	886.18	29.97	
	894.60	30.00	
	900.52	30.00	
	905.85	30.03	
	912.85	30.05	
	918.38	30.07	
	923.65	30.06	
	930.21	30.08	
	936.18	30.14	
	942.33	30.23	
	950.14	30.31	
	955.23	30.34	
	961.54	30.43	
	966.58	30.48	
	971.75	30.50	
	977.42	30.33	
	983.09	30.33	
	988.50	30.32	
	993.58	30.27	
	999.80	30.24	
	1005.87	30.23	
	1011.54	30.21	
	1016.96	30.19	
	1022.12	30.18	
	1028.32	30.15	
	1034.19	30.14	
	1040.54	30.12	
	1046.69	30.14	
	1051.99	30.15	
	1060.15	30.17	
	1066.87	30.18	
	1074.31	30.21	
	1080.41	30.25	
	1086.00	30.38	
	1091.69	30.49	
	1097.98	30.56	
	1104.84	30.59	
	1110.56	30.59	

Hellingen: -0.94% | -0.19% | 0.44% | 0.69% | 3.63% | -0.52% | 0.60% | -3.89% | -0.35% | 0.10% | 1.28%

DWA LEID.

Put	Tussenafstand	Hellingen en Ø	Bodemhoogte	Legkarakteristieken
			27.23	
D11	50m	Ø250-4.0‰-G	27.23 – 27.03	ZC+Z+Z
D10	34m	Ø250-4.0‰-G	27.03 – 26.89	ZC+Z+Z
D9a	21m	Ø250-4.0‰-G	26.89 – 26.81 / 26.81	ZC+Z+Z
D9	38m	Ø250-4.0‰-G	26.81 – 26.65	ZC+Z+Z
D8	39m	Ø250-4.0‰-G	26.65 – 26.50	ZC+Z+Z
D7	4m	Ø250-4.0‰-G	26.50 – 26.48	ZC+Z+Z
D7a	5m	Ø250-4.0‰-G	26.48 – 26.46	ZC+Z+Z
PS1	4m / 5m	Ø250-4.0‰-G / Ø75-2.0‰-HDPE	28.59 / 29.64 / 29.64	ZC+Z+Z
D6a	4m	Ø250-4.0‰-G	28.59 – 28.57	ZC+Z+Z
D6	47m	Ø250-4.0‰-G	28.57 – 28.38	ZC+Z+Z
D5	52m	Ø250-4.0‰-G	28.38 – 28.18	ZC+Z+Z
D4	54m	Ø250-4.0‰-G	28.18	ZC+Z+Z

LIGGINGSPLAN

Schaal : 1/10.000

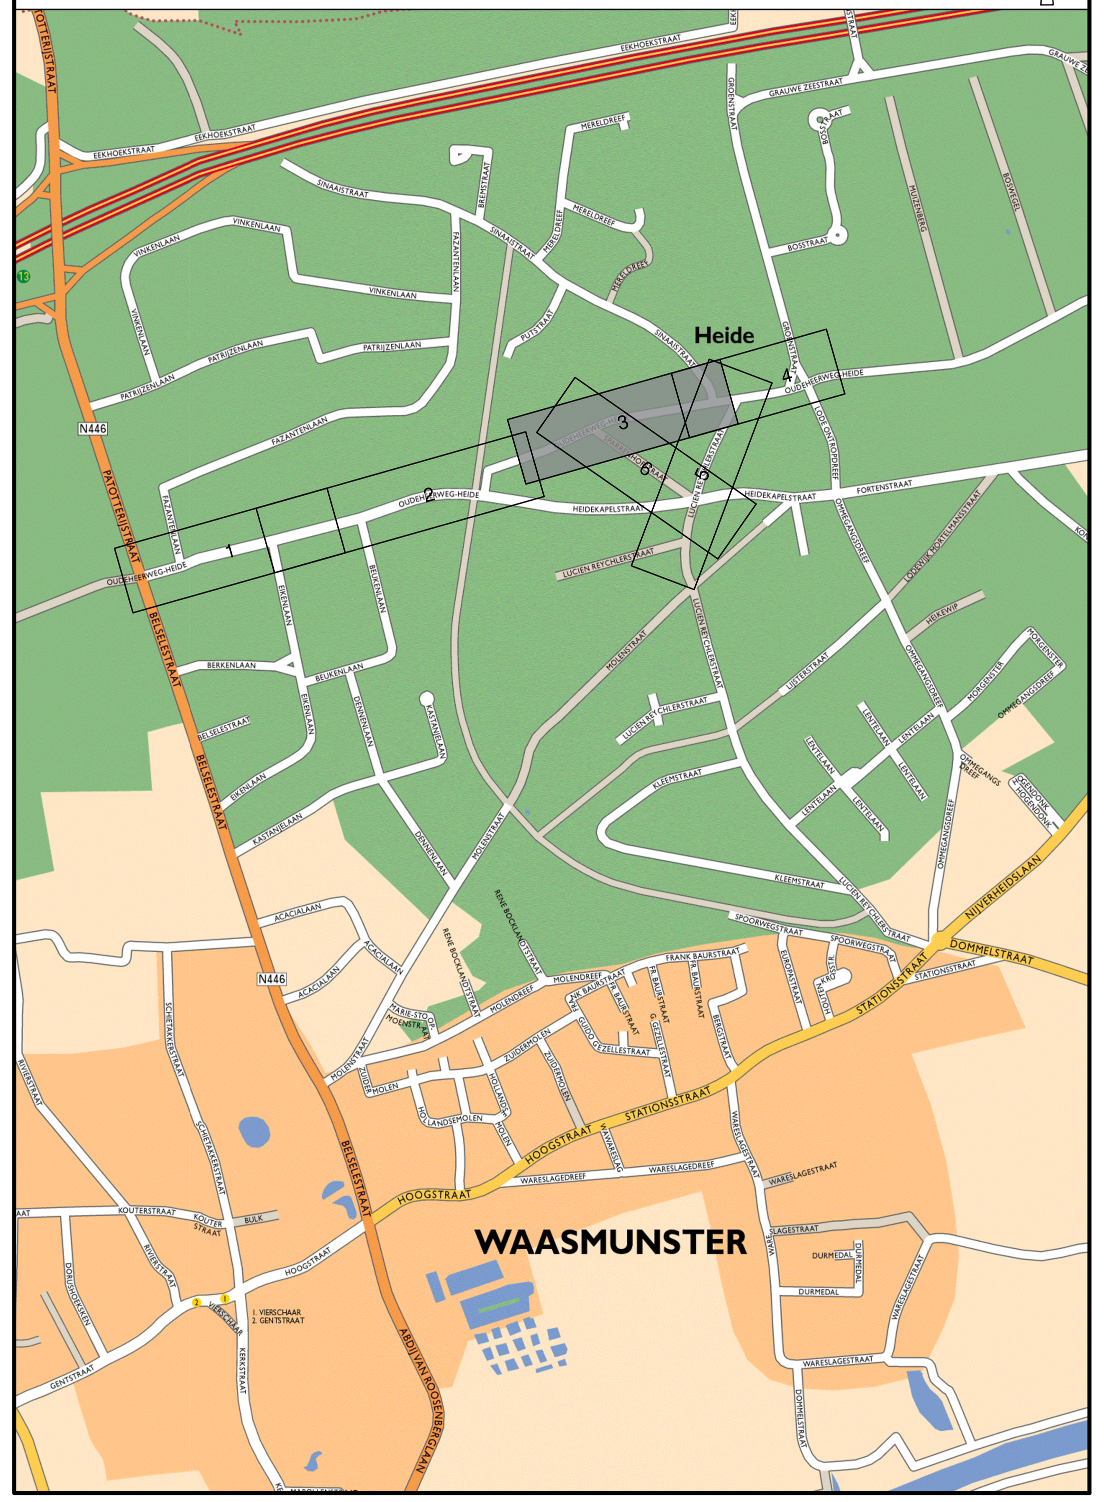

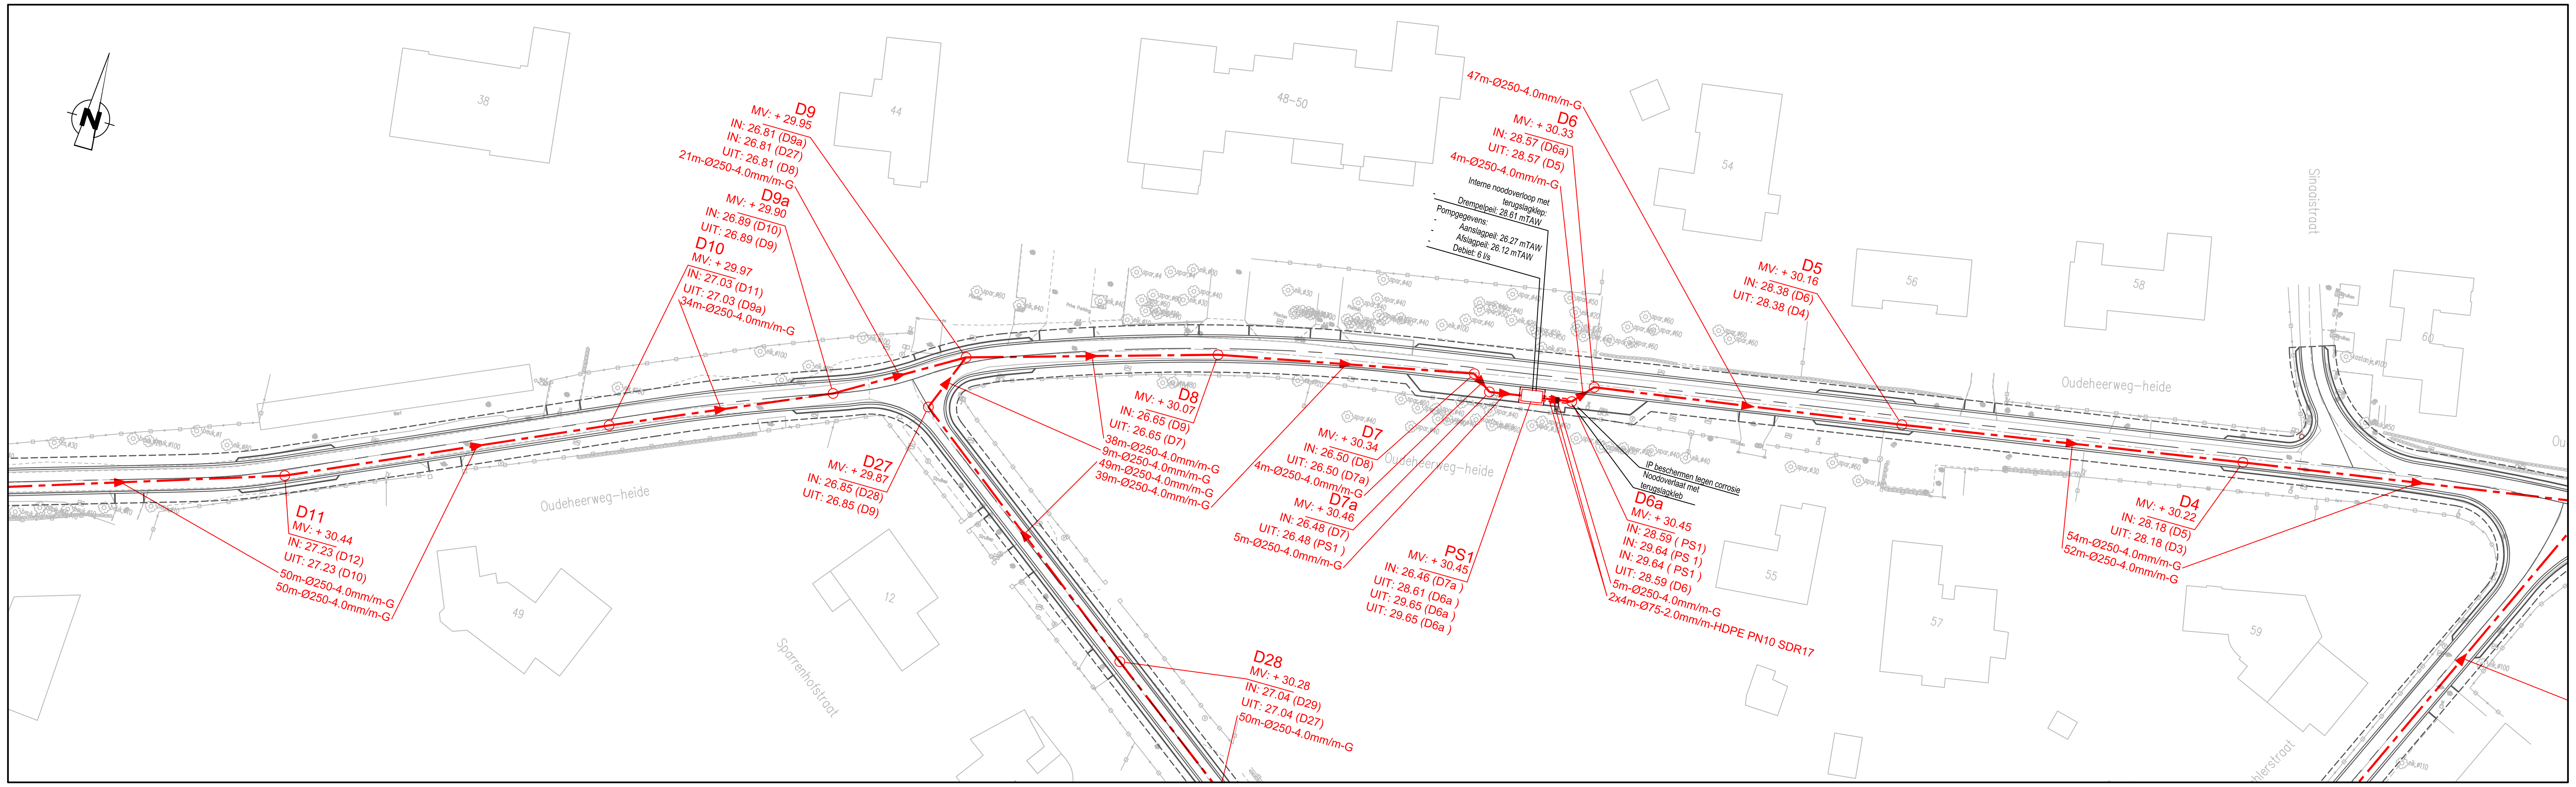

riopact

Aquafin NV
Dijkstraat 8
2630 Aartselaar
Tel.: 03 450 45 11
www.aquafin.be

Provincie: Oost-Vlaanderen

Stad/Gemeente: Waasmunster

Projectnaam: Oudeheerweg-Heide

Projectnummer: WMS3030

Titel: **Ontwerpplan rioleringswerken**

Bouwheer: riopact — Projectmanager Jens Van Damme

Plannummer: WMS3030/1/2-7.3/6

Studiebureau: SWECO — Teamleider Robby Beyers; Projectleider Arne Staepels — vestiging Berchem, Posthofbrug 2-4, B-2600 Antwerpen, T +32 (0)2 383 06 40, www.swecobelgium.be

Nr.	Datum.	Historiek	
1	01/04/2025	Voorontwerp	
2	14/06/2025	Voorontwerp (update)	
3	14/02/2025	Voorontwerp (update)	
4	11/07/2025	Aanbesteding (draft)	JDS
5	18/07/2025	Aanbesteding (draft)	
6	06/11/2025	Aanbesteding	

gemeente: Gemeente/Stad

Aannemer

Schaal: 1:500

Plan opp.:

Dossiernummer STB: 0008871577

Dossiernummer aannemer

Bestandsnaam: 0008871577_I_RIO_01.dwg