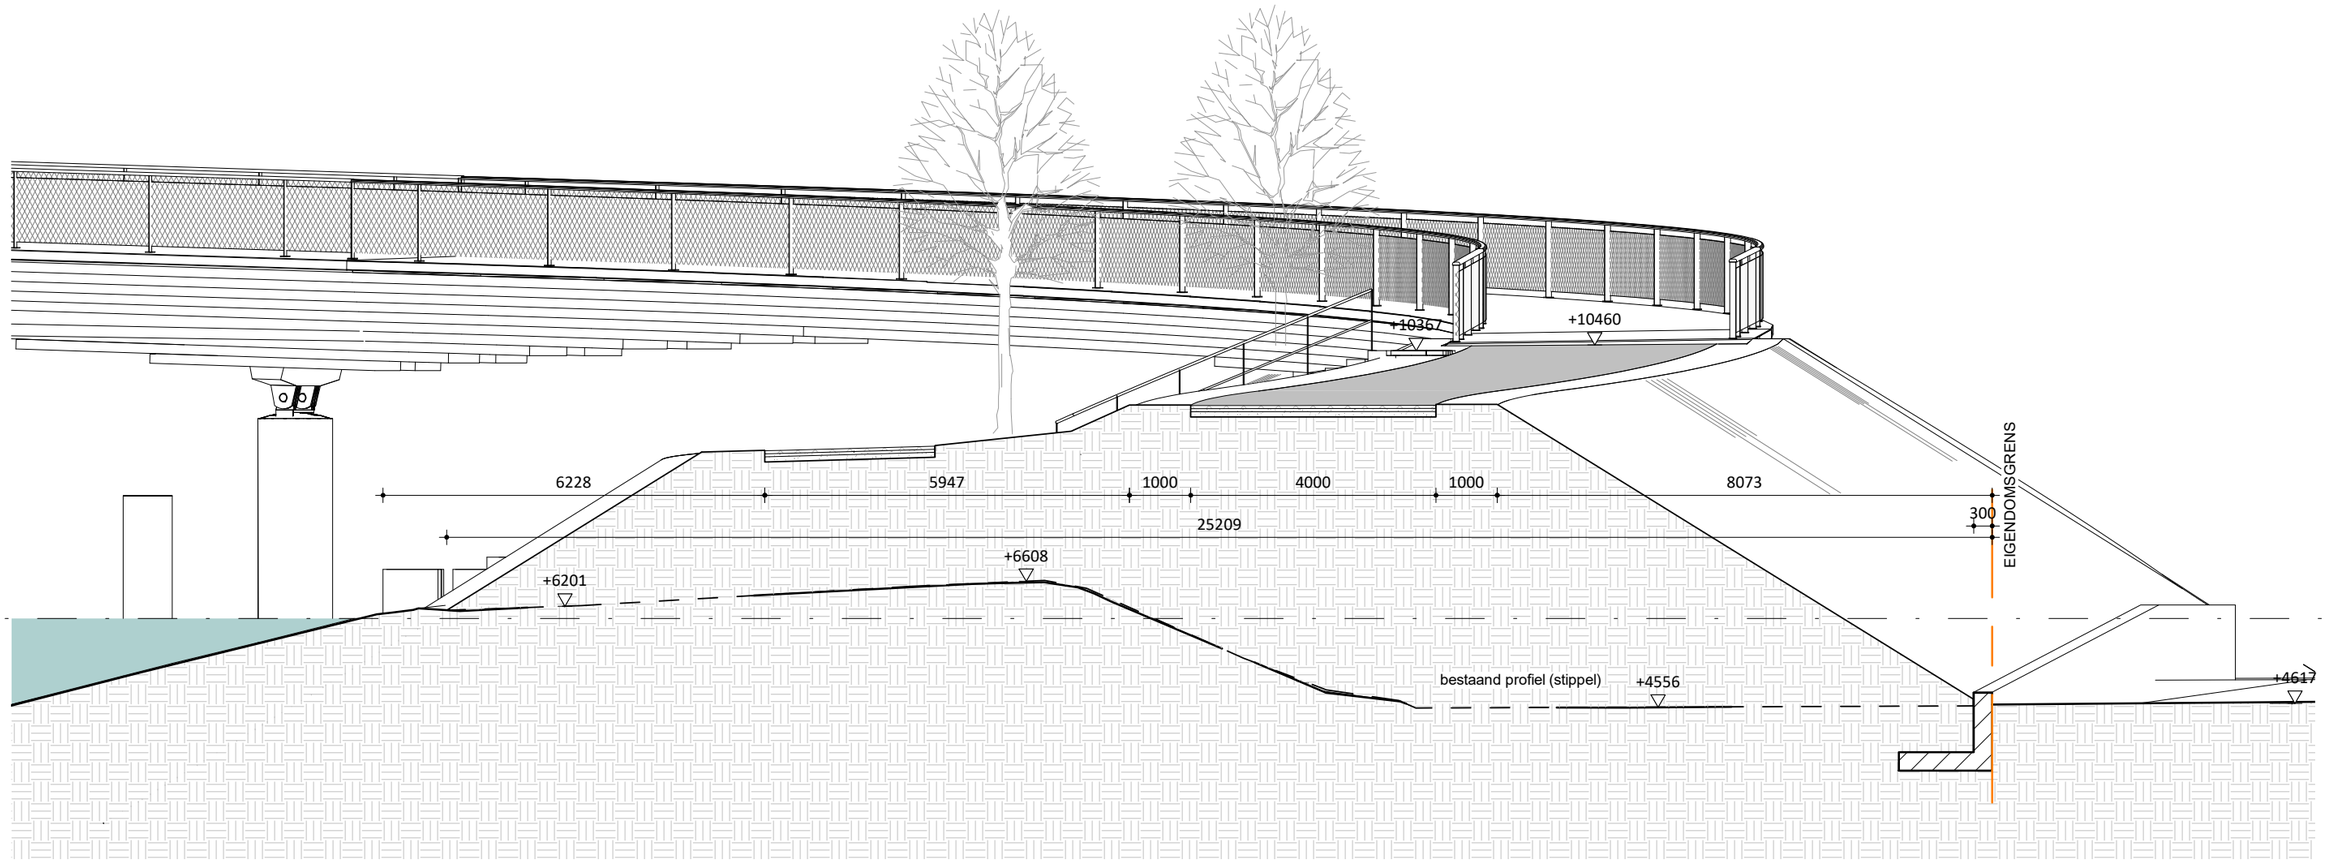

1 T6

schaal 1 : 100

Plan in millimeters

Schaal: 1:100

0m 5m 10m