

TER AANDACHT VAN DE UITVOERDERS VAN DE WERKEN IN DE NABUIGHEID VAN DE OP ONDERHAVIG PLAN GETEKENDE ONDERGRONDSE LEIDINGEN.


Dit plan wordt medegegeeld als aanwijzing en zonder waarborg van nauwkeurigheid. De aanwezigheid van de aftakkingen voor huisaansluitingen zijn meestal niet aangegeven ten opzichte van de hoofdleidingen. Bijgevoegde aanduidingen door onderhavig plan verstrekt, de aannemer geenszins ontslaan van zijn gebruikelijke aansprakelijkheid voor ongevallen of beschadigingen die gedurende of ingevolge de door hem uitgevoerde werken zouden kunnen voorkomen.

Waarschuwingstekst

WMS3030

Dijkstraat 8
2630 Aartselaar
Tel.: 03 450 45 11
Fax.: 03 458 30 20

WMS3030: WAASMUNSTER
Oudeheerweg-Heide

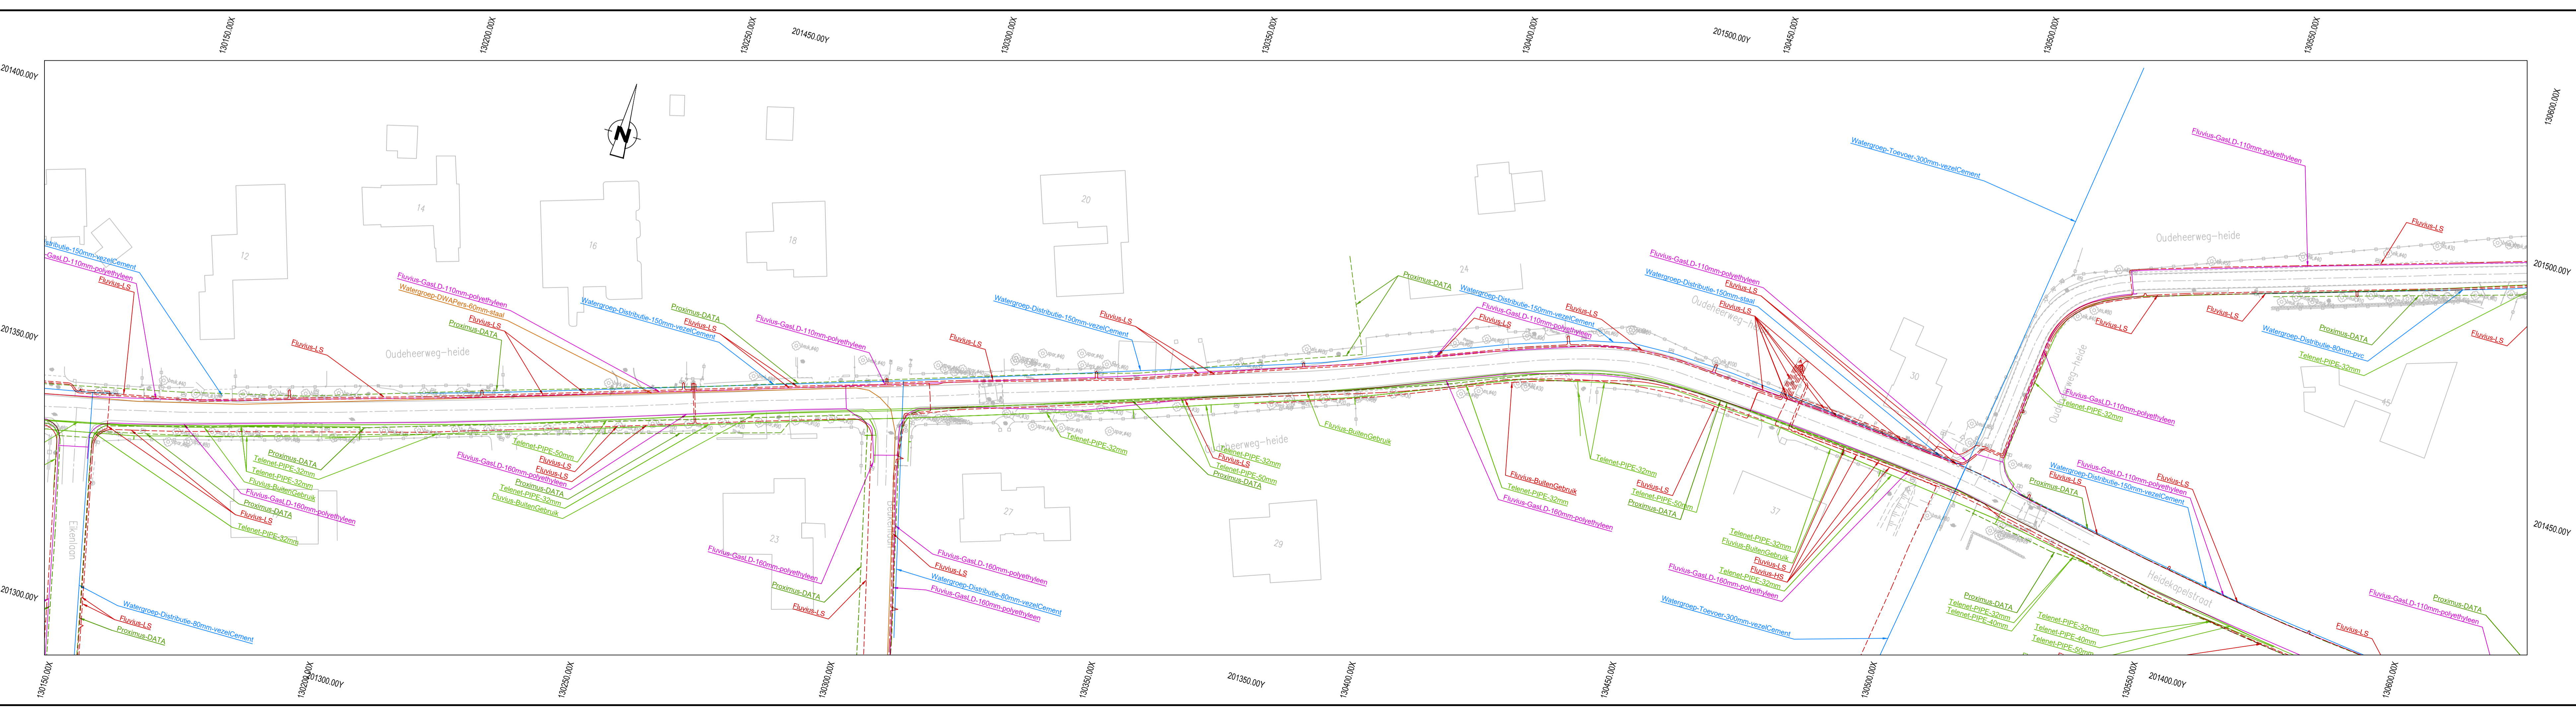



Aquafin NV
Dijkstraat 8
2630 Aartselaar
Tel.: 03 450 45 11
www.aquafin.be

Provincie:

Oost-Vlaanderen

Stad/Gemeente:

Waasmunster

Projectnaam:

Oudeheerweg-Heide

Projectnummer:

WMS3030

Titel:

Plannen leidingen openbaar nut

Bouwhaar



Projectmanager
Jens Van Damme

Plannummer

WMS3030/1/2-5.2/6

Nr.	Datum.	Historiek
1	01/04/2025	Voorontwerp
2	14/06/2025	Voorontwerp (update)
3	14/02/2025	Voorontwerp (update)
4	11/07/2025	Aanbesteding (draft)
5	18/07/2025	Aanbesteding (draft)
6	06/11/2025	Aanbesteding

Studiebureau



Teamleider
Robby Beyers

Projectleider
Arne Staepels

www.swecobelgium.be

gemeente

Gemeente/Stad

Aannemer

Schaal:

1:500

Plan opp.:

Doosnummer STB

000881577

Doosnummer aannemer

Bestandsnaam:

000881577_I_BES_01.dwg

I:\sweco\arBE\WMS01\Project\000881577_Waasmunster-Oudeheerweg-Heide\FRA\DRAWING\Desig\000881577_I_BES_01.dwg - WMS3030-1-2-5.2-6 (2025)106_1024