



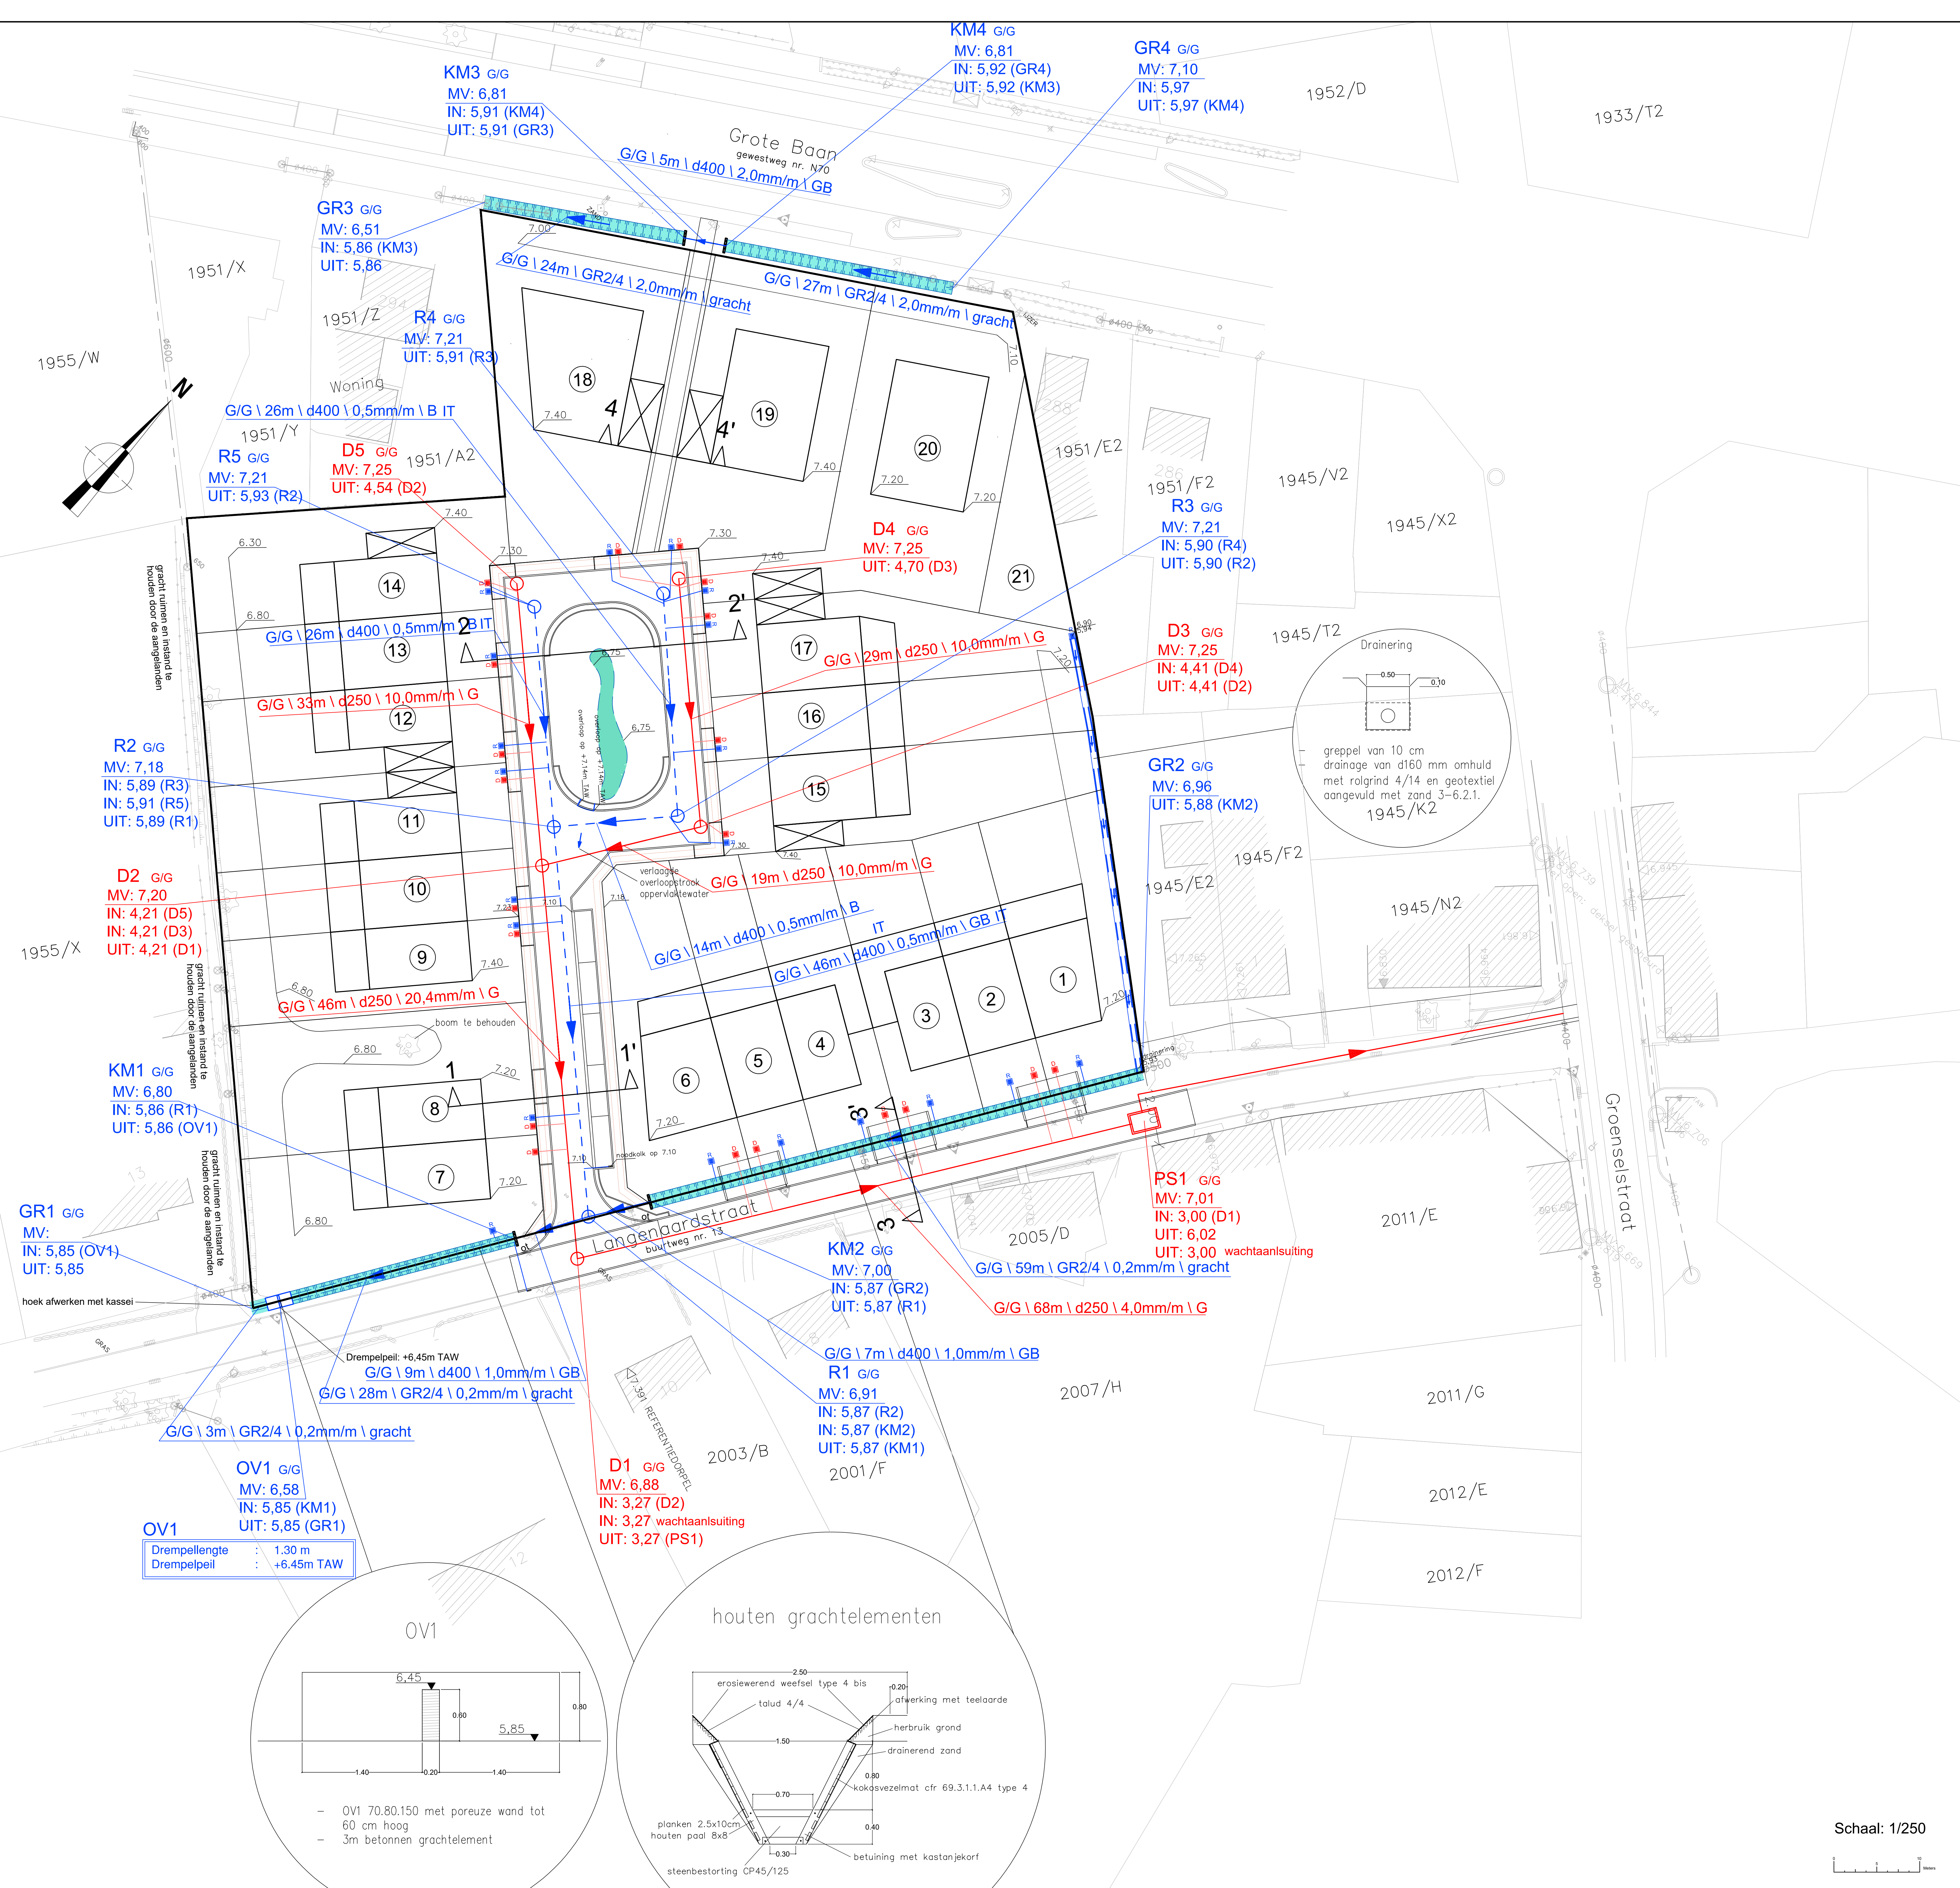

Situatieplan schaal: 1/10.000

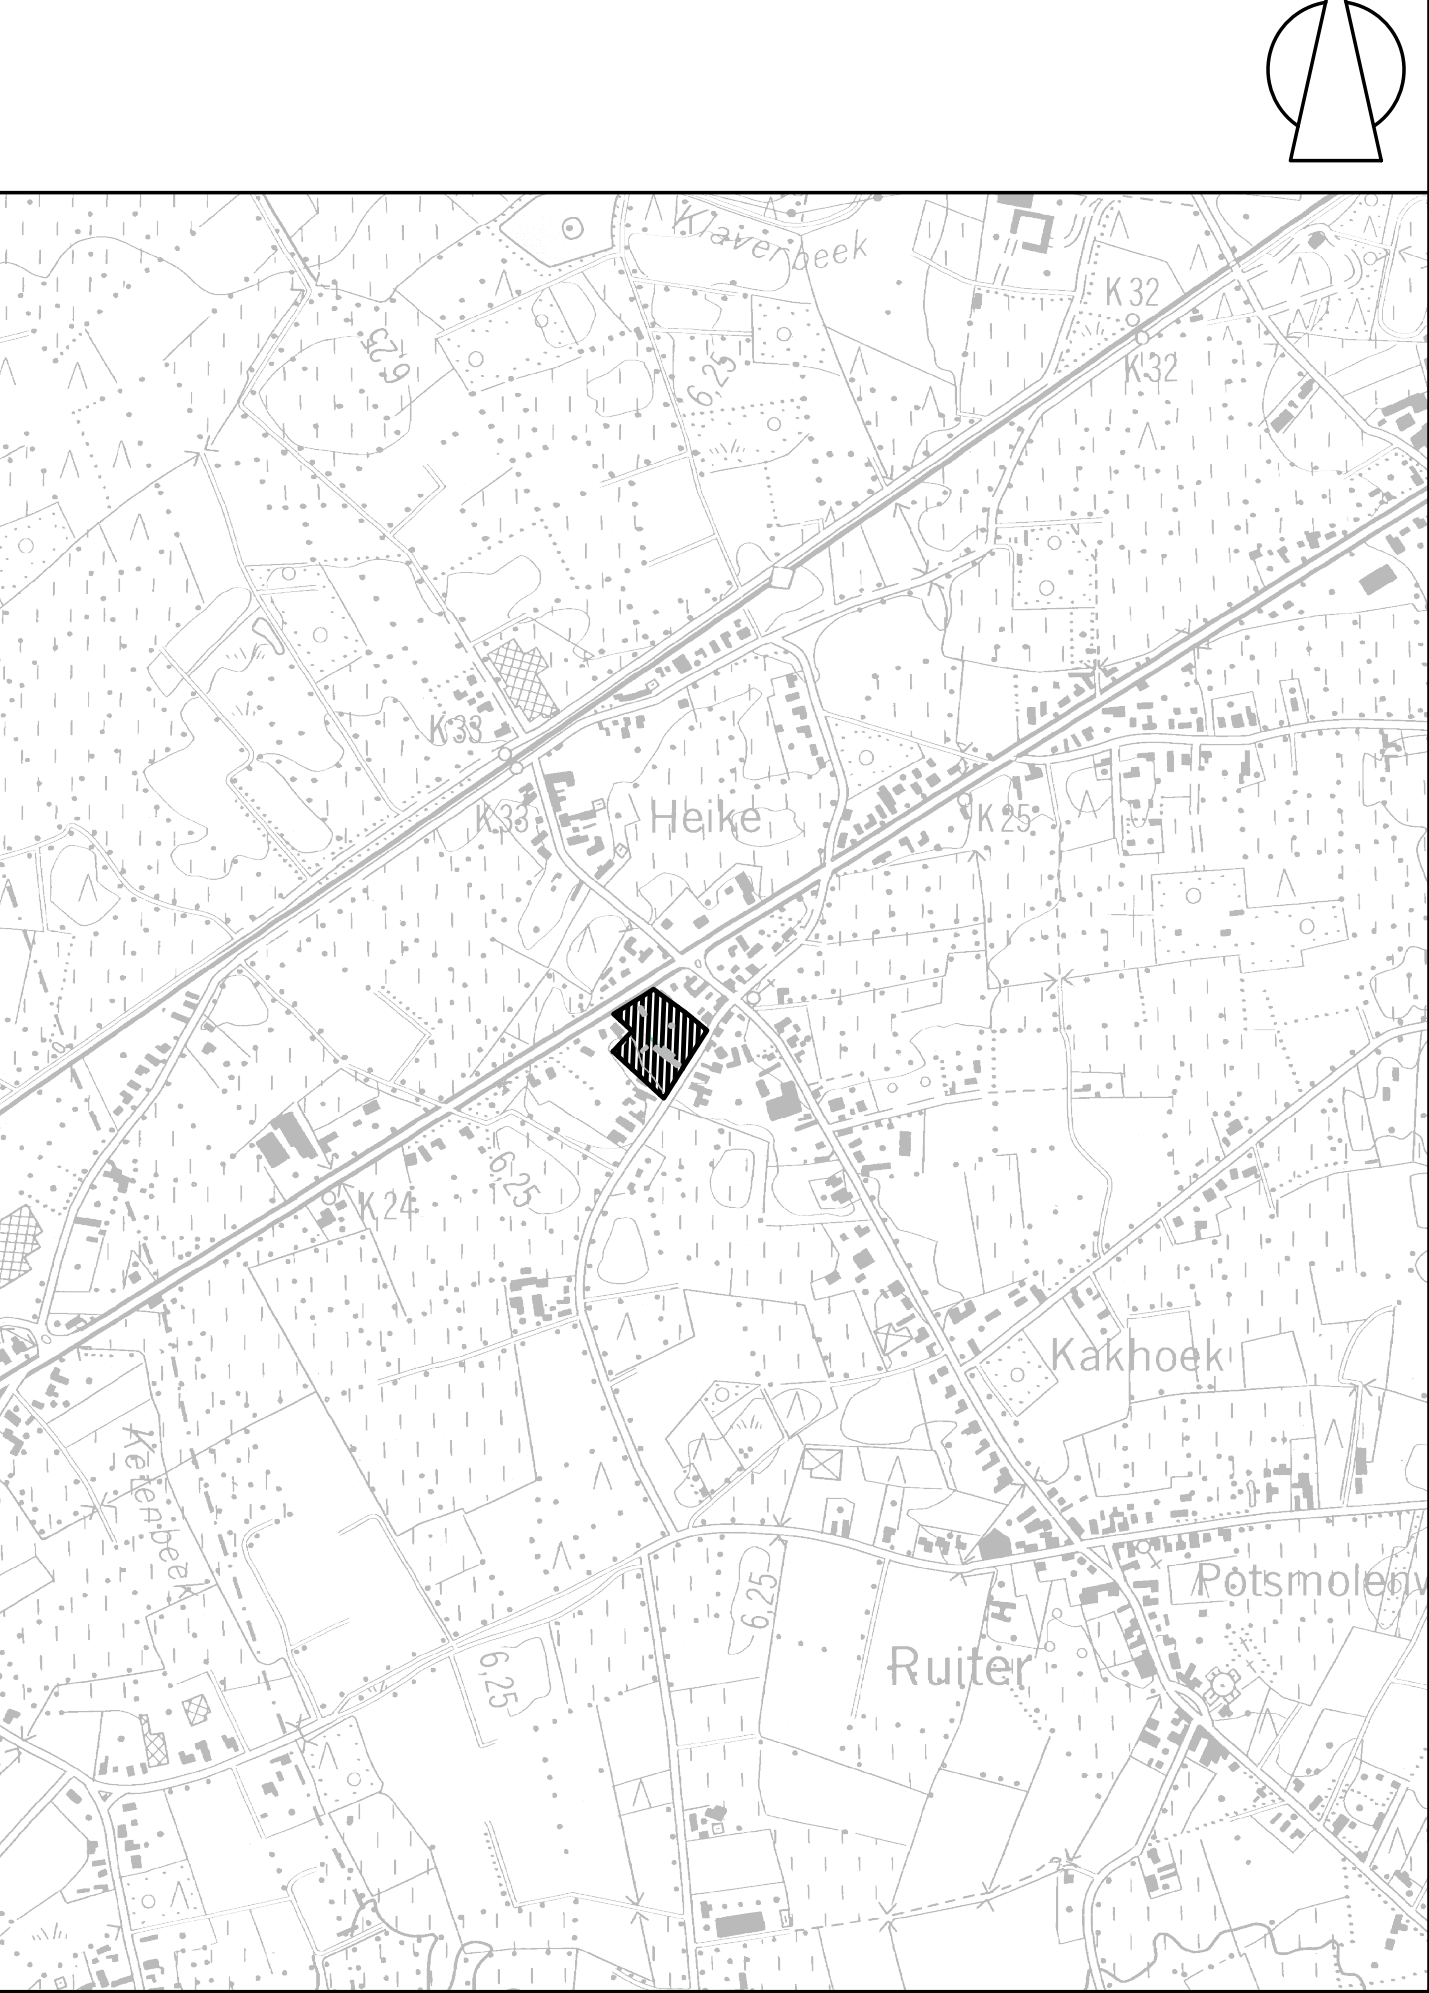

PROVINCIE : Oost-Vlaanderen

Gemeente WAASMUNSTER

Verkaveling aan Langenaardstraat

Wegen- en rioleringswerken

GRONDPLAN RIOLERING NIEUWE TOESTAND

BA\_RIO19024W\_P\_N\_1

Schaal: 1/250

A DIFFERENCE IN CONCEPT

Pr. Van Raemdenckstr. 15  
9120 Beveren  
tel: 03/750 54 06  
fax: 03/777 01 88  
e-mail: info@rtas.be  
internet: www.rtas.be

Opgemaakt door ondergetekende  
Beveren, 3 januari 2022

ing. A. Koppen

Gezien en goedgekeurd door de opdrachtgever : BOSMAN Woningbouw  
Dorpsdam 16B  
9120 Beveren - Vrasene

Schaal: 1/250