
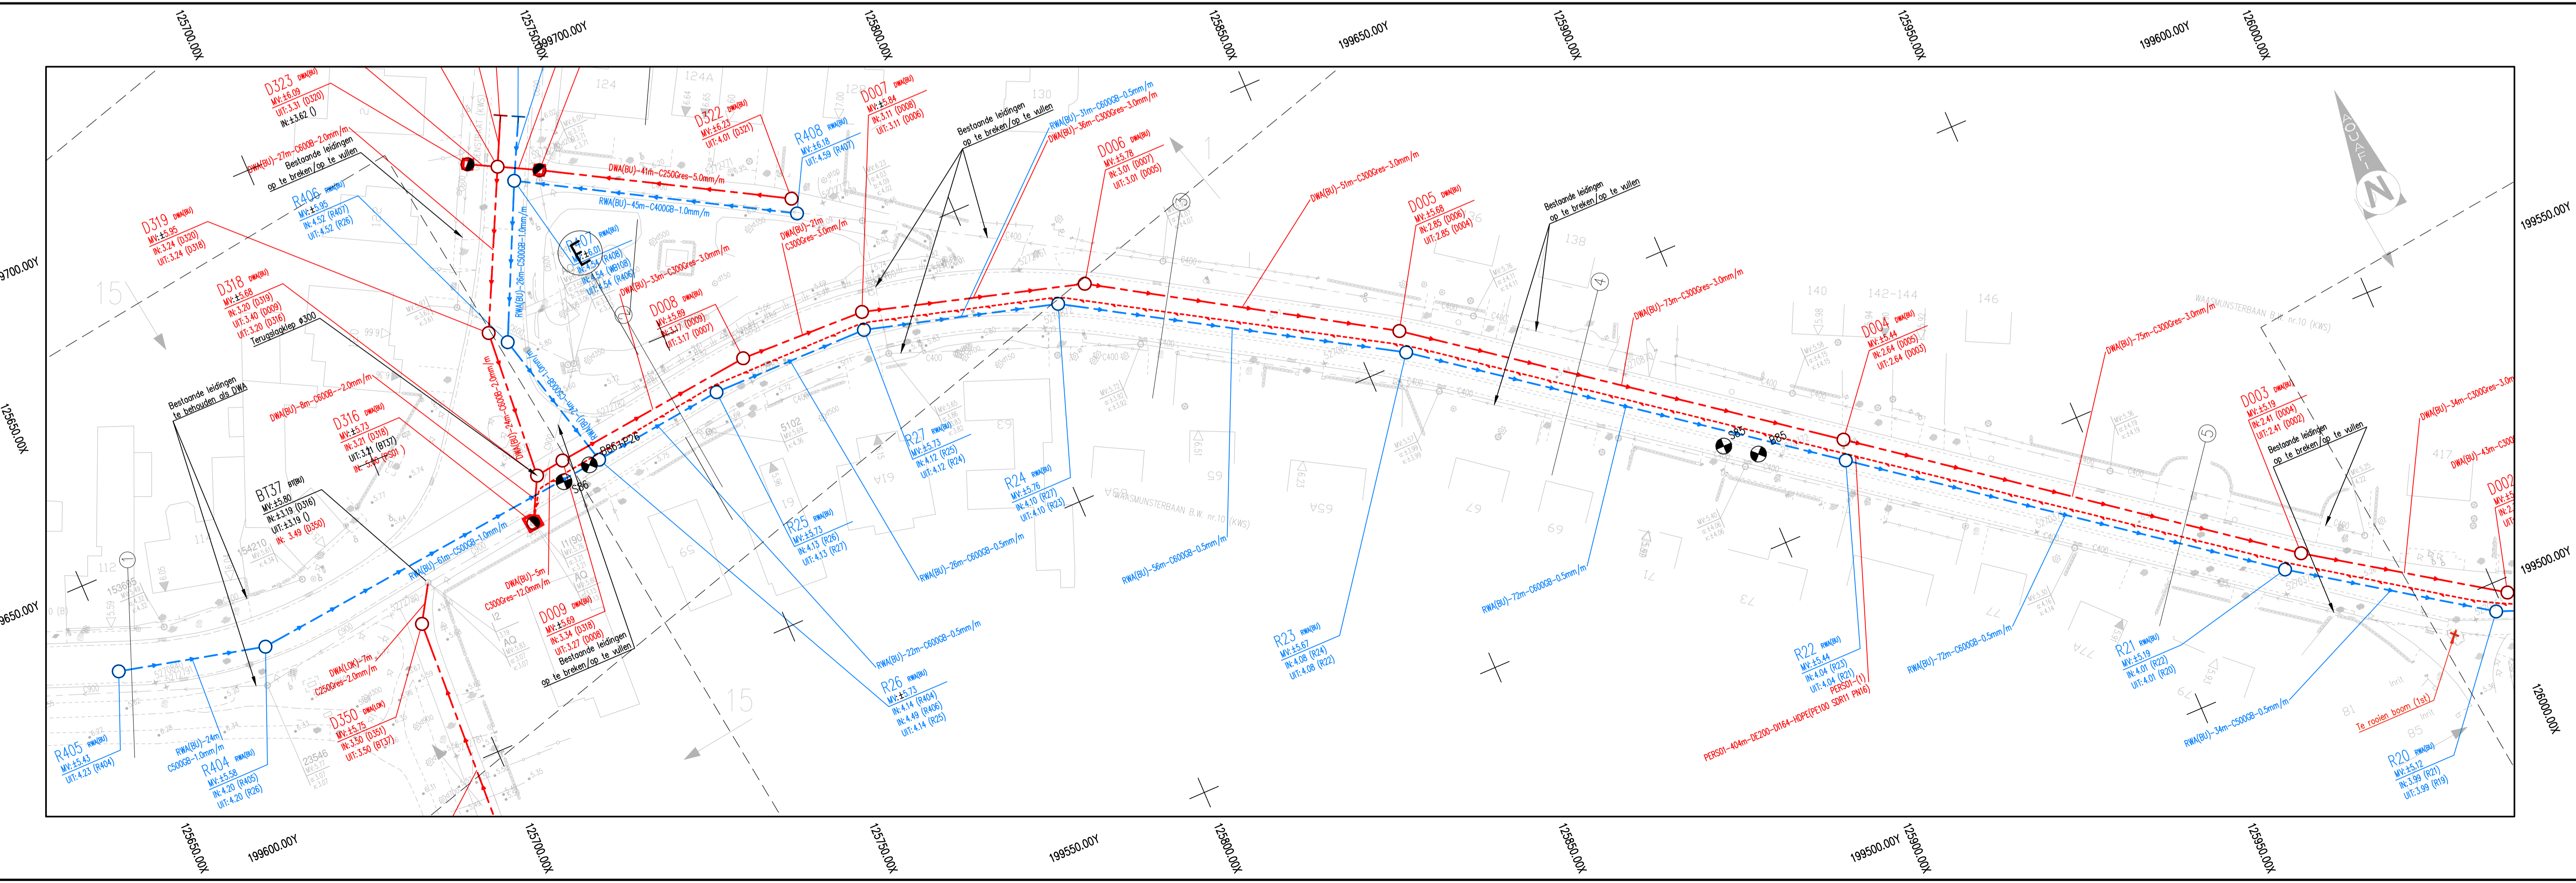
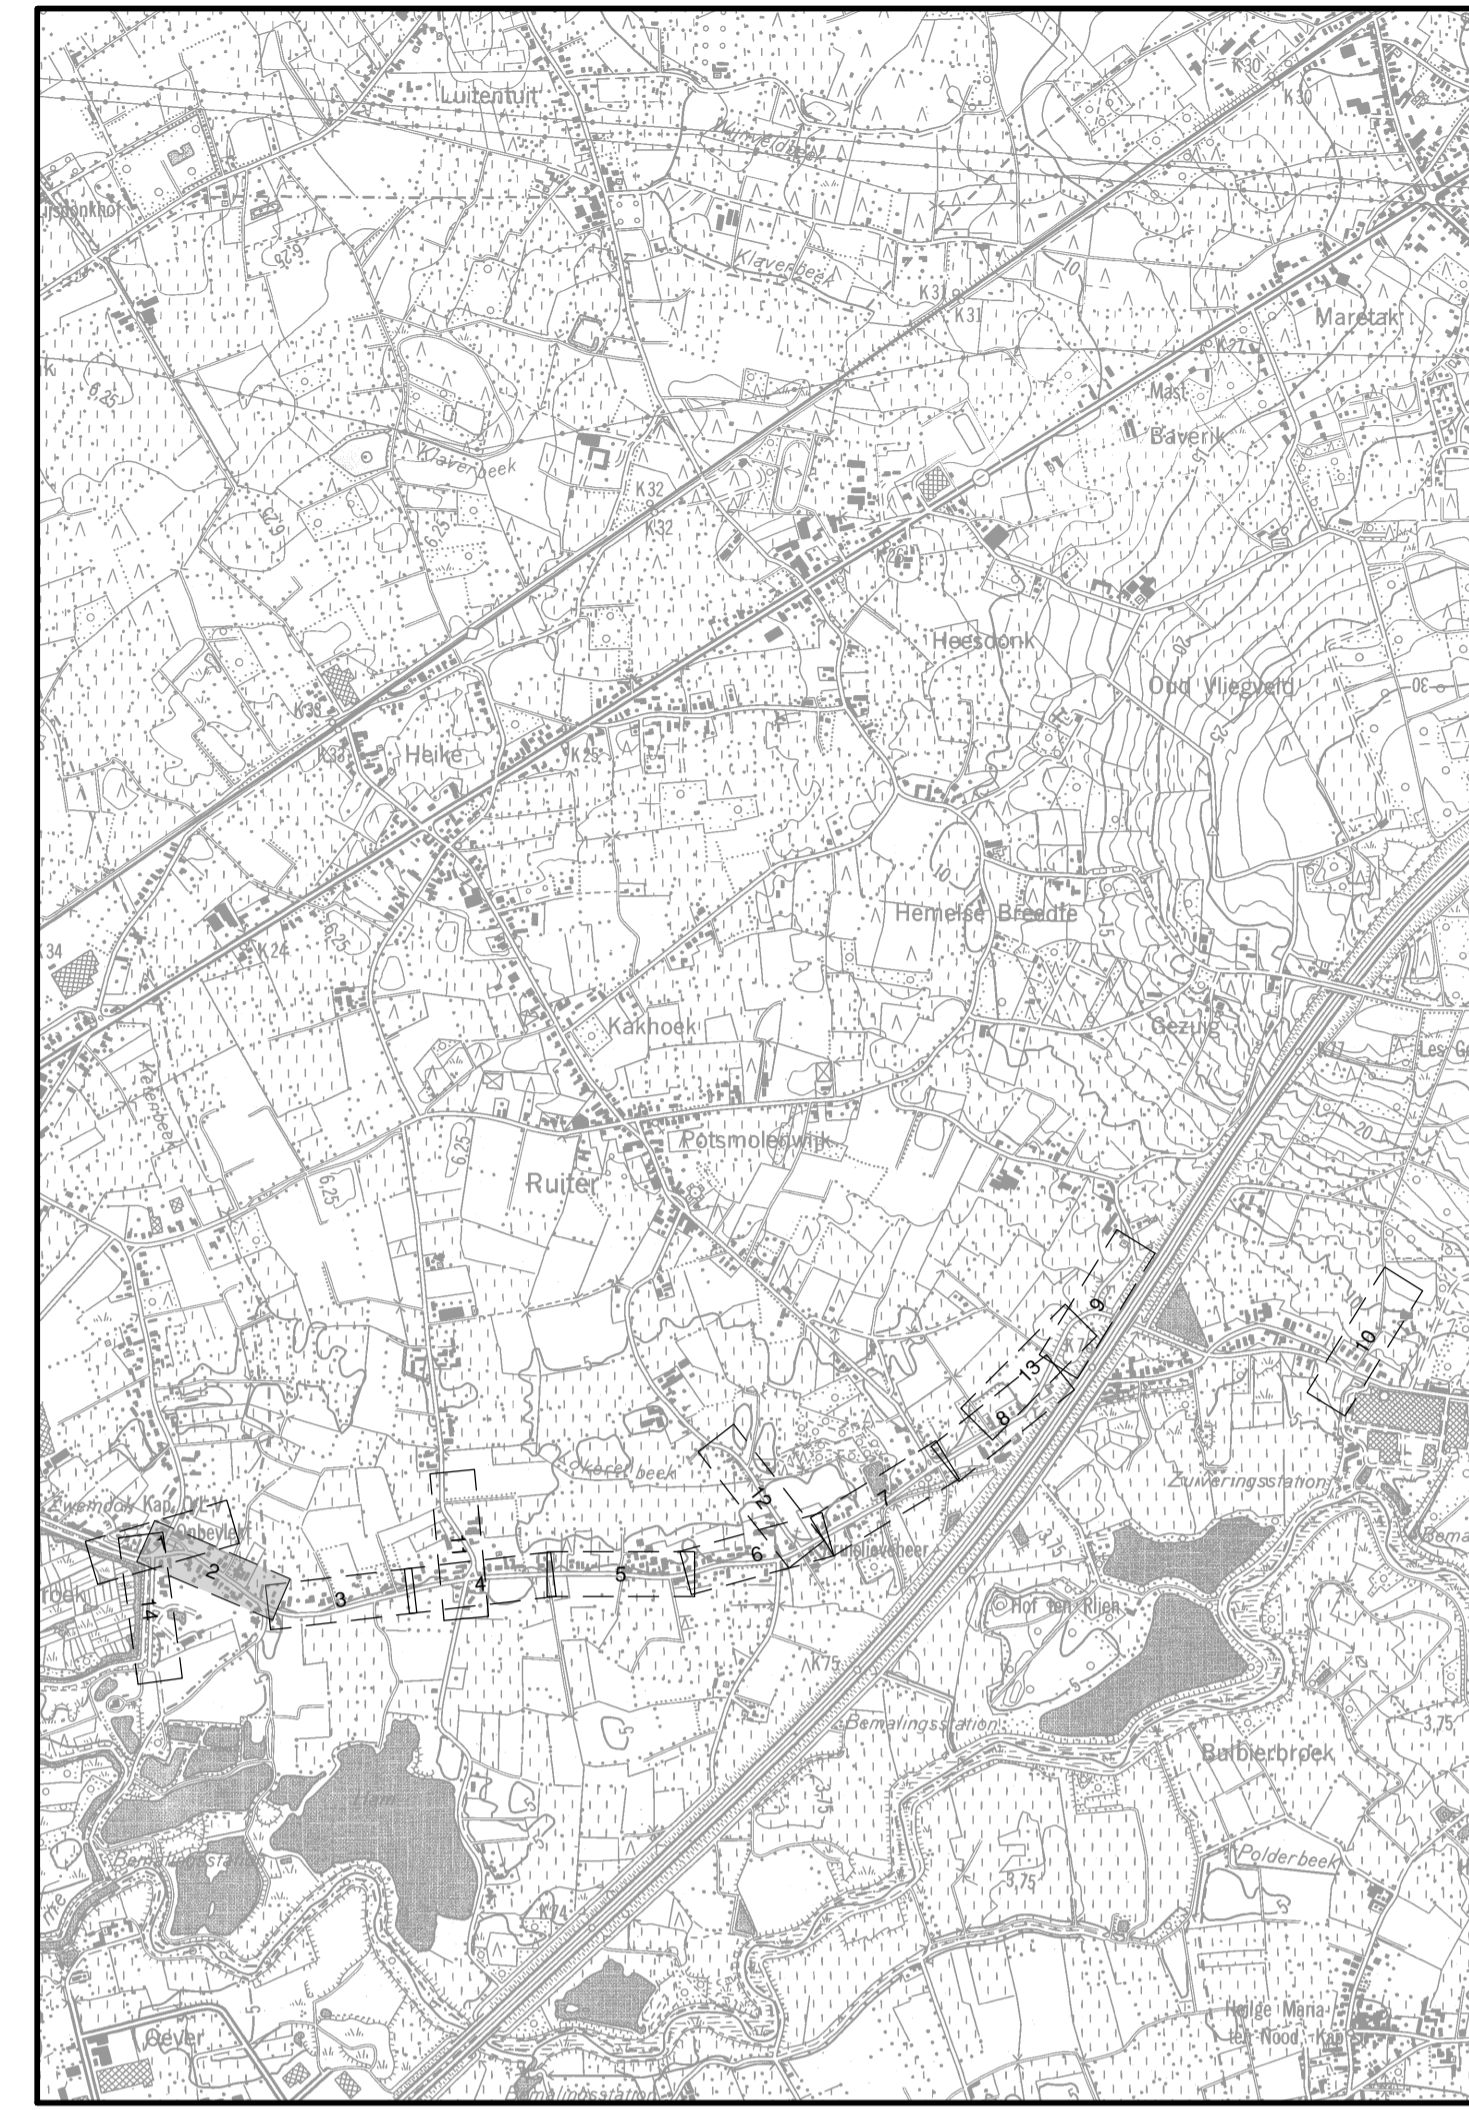


NEERSTRAAT
Vergelijkingsvlak :
-1.00 mTAW

DWA(AQ-S)	Tussenafstand	85m
	Helling en diameter	C300res-3.0%
	Bodemhoogte	5.74
	Max. hydraulisch peil	5.74
	Legkarakteristieken	ZC+Z+Z
DWA(AQ-S)	Tussenafstand	43m
	Helling en diameter	C300res-3.0%
	Bodemhoogte	4.14
	Max. hydraulisch peil	4.14
	Legkarakteristieken	ZC+ZC+Z

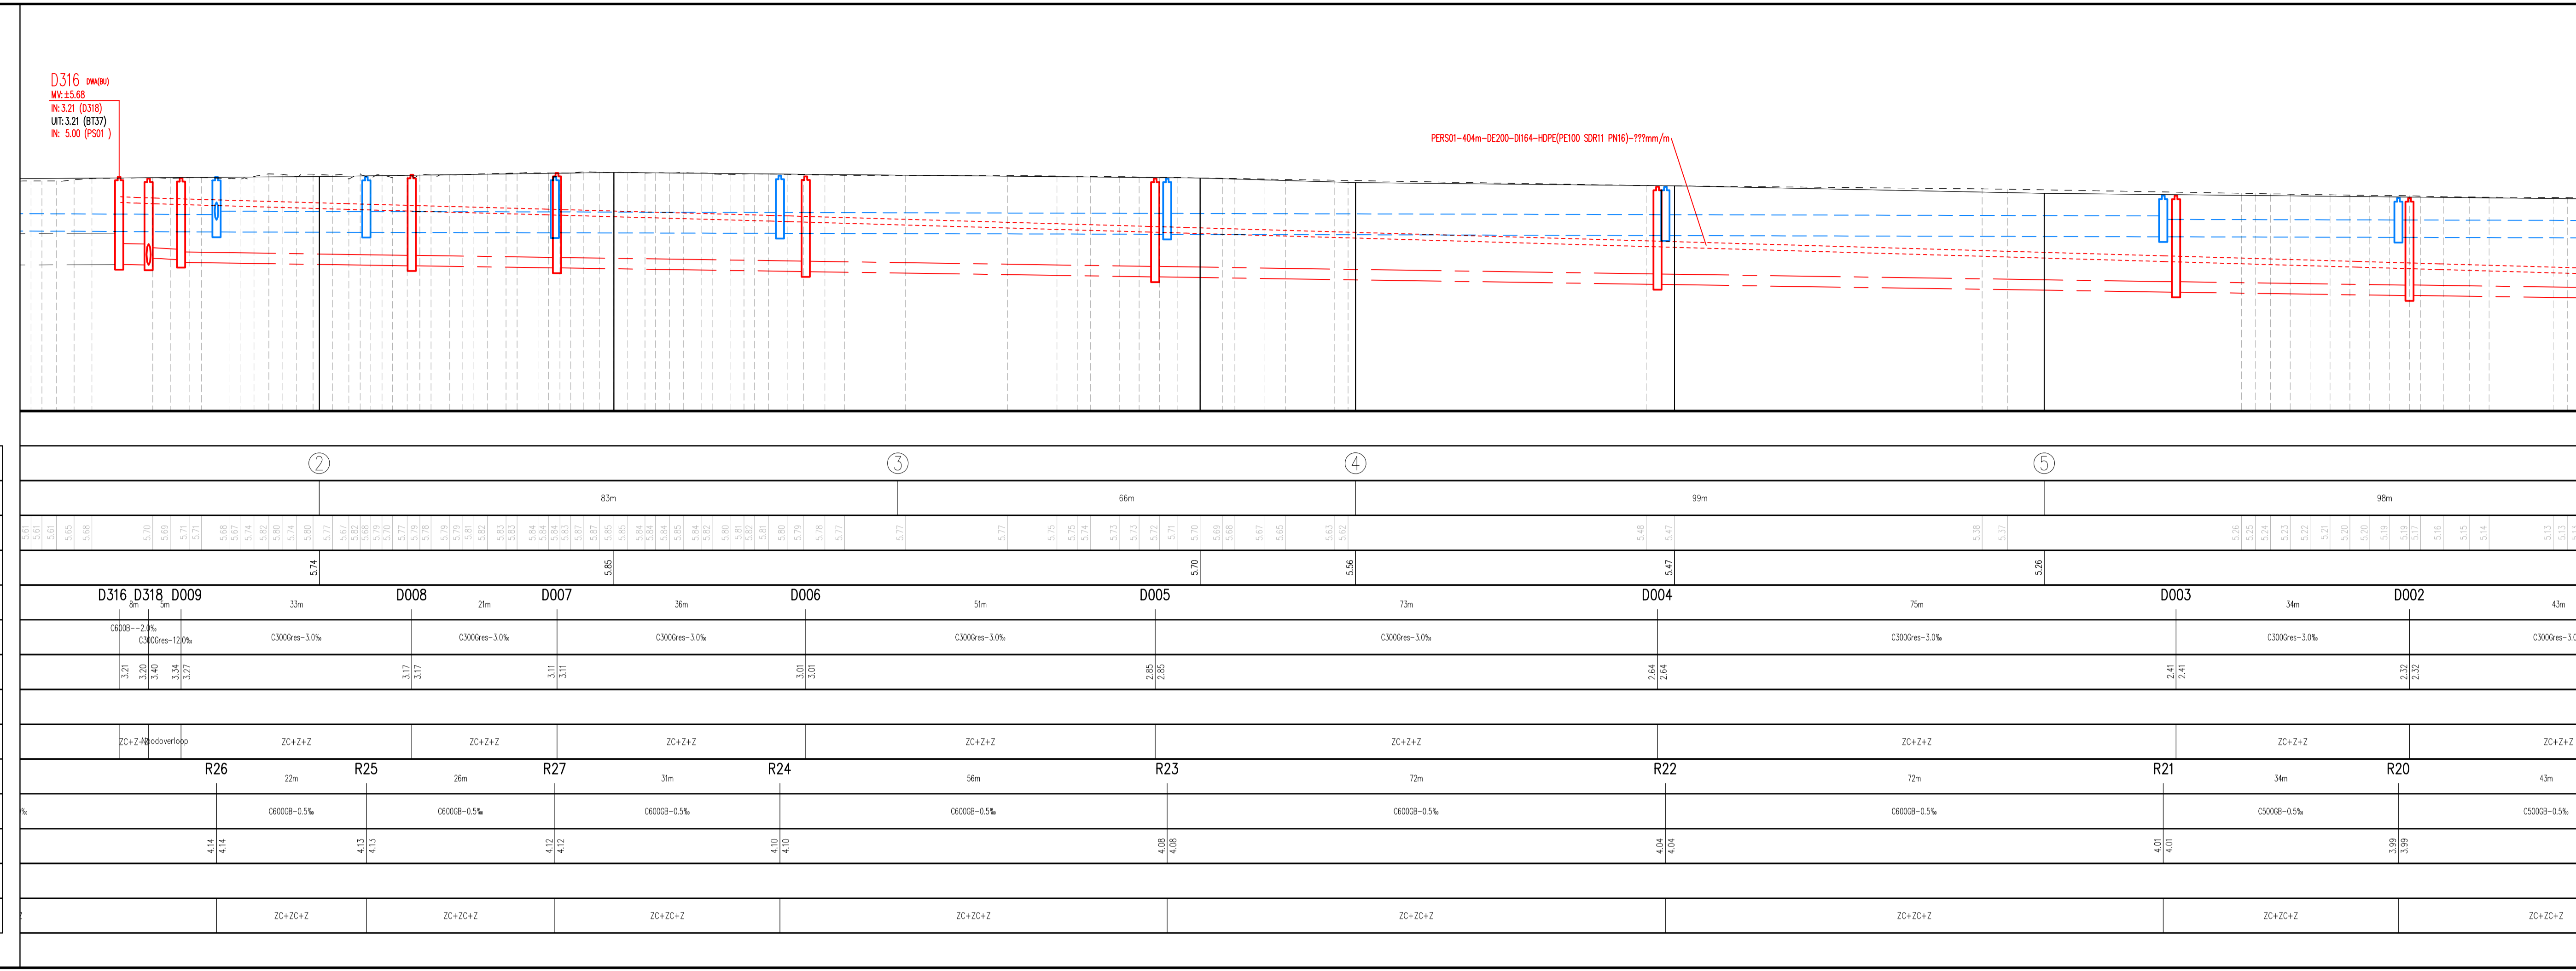

Aquafin NV
Dijkstraat 8
2630 Aartselaar
Tel. 03 450 45 11
www.aquafin.be

Provincie:	OOST-VLAANDEREN		
Stad/Gemeente:	WAASMUNSTER		
Projectnaam:	AANSLUITING NEERSTRAAT		
Projectnummer:	20.527B-A		
Titel:	ONTWERPPLAN RIOLERINGS- EN COLLECTORWERKEN		
Bouwheer	Plannummer	20.527B-A/1/ 11-2-7-2/ 14	
 Studiebureau vestiging Berchem Posthofweg 2-4 B-2600 Antwerpen T +32 (0)2 383 06 40 www.swecobelgium.be	Historiek		
	Nr.	Datum.	Historiek
	1	30/11/2018	Voorontwerp B
	2	25/02/2021	Voorontwerp BU
	3	10/06/2022	Ontwerp
	4	09/01/2023	Ontwerp (update)
	5	10/04/2023	Ontwerp (update)
	6	25/05/2023	Ontwerp (update)
	7	11/09/2023	Ontwerp (update) Mibbergestraat - Eshoustraat
8	13/12/2023	Ontwerp (update)	
9	05/03/2024	Aanbestedingsdossier	
Gemeente			
Aannemer	Schaal:	1/500 1/100	
	Dossiernummer Studiebureau	110.308-02	
Plan opp:		Bestandsinfo:	