




**Bovenaanzicht**

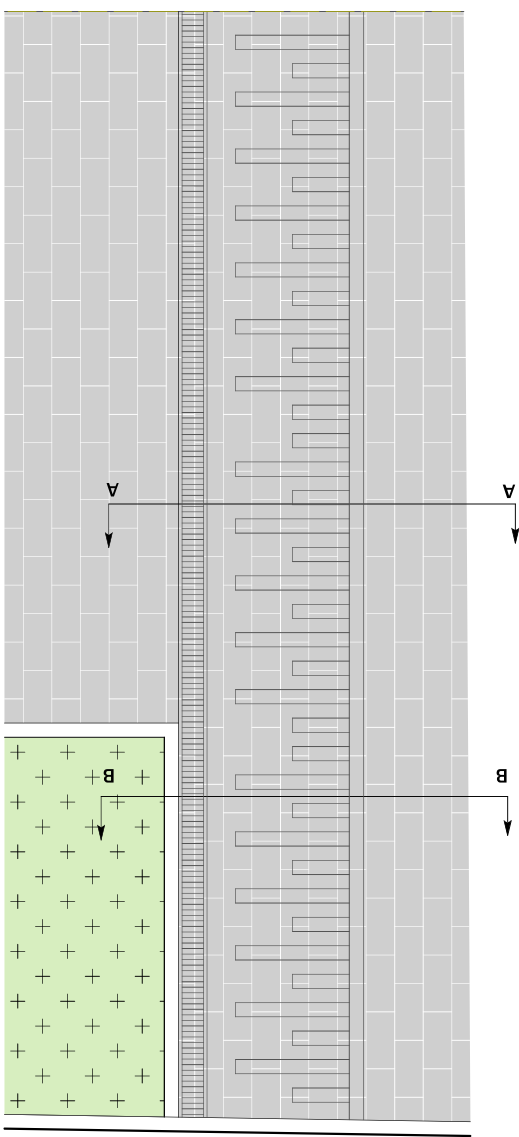

**Snede AA**


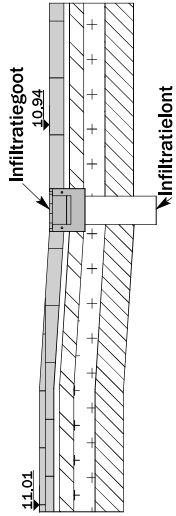


**Snede BB**

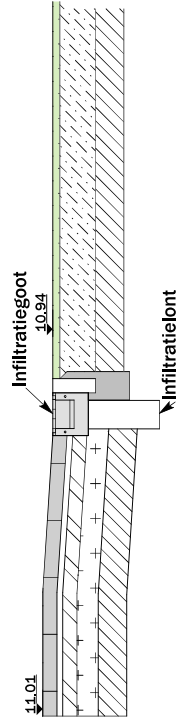

**Detail infiltratiegoot**

Schaal 1/25

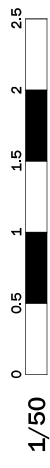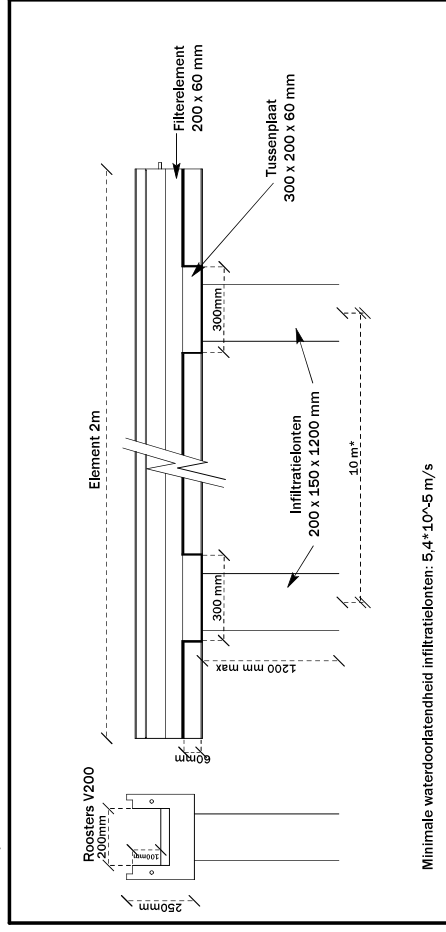

Meter

Door het afdrucken van een PDF op papier kan er verscaling voorkomen.  
Gelieve dit steeds te controleren.