

TER AANDACHT VAN DE UITVOERDERS VAN DE WERKEN IN DE NABIJHEID VAN DE OP ONDERHAVIG PLAN GETEKENDE ONDERGRONDSE LEIDINGEN.

Dit plan wordt medegeedeeld als aanwijzing en zonder waarborg van nauwkeurigheid. De aanwezigheid van de aftakkingen voor huisaansluitingen zijn meestal niet aangetekend ten opzichte van de hoofdleidingen. Bijgevolg kunnen de aanduidingen door onderhavig plan verstrekt, de aannemer geenszins ontlasten van zijn gebruikelijke aansprakelijkheid voor ongevallen of beschadigingen die gedurende of ingevolge de door hem uitgevoerde werken zouden kunnen voorkomen.

Waarschuwingstekst


WMS3030

WMS3030: WAASMUNSTER
Oudeheerweg-Heide

Dijkstraat 8
2630 Aartselaar
Tel.: 03 450 45 11
Fax: 03 458 30 20

LIGGINGSPLAN

Schaal : 1/10.000

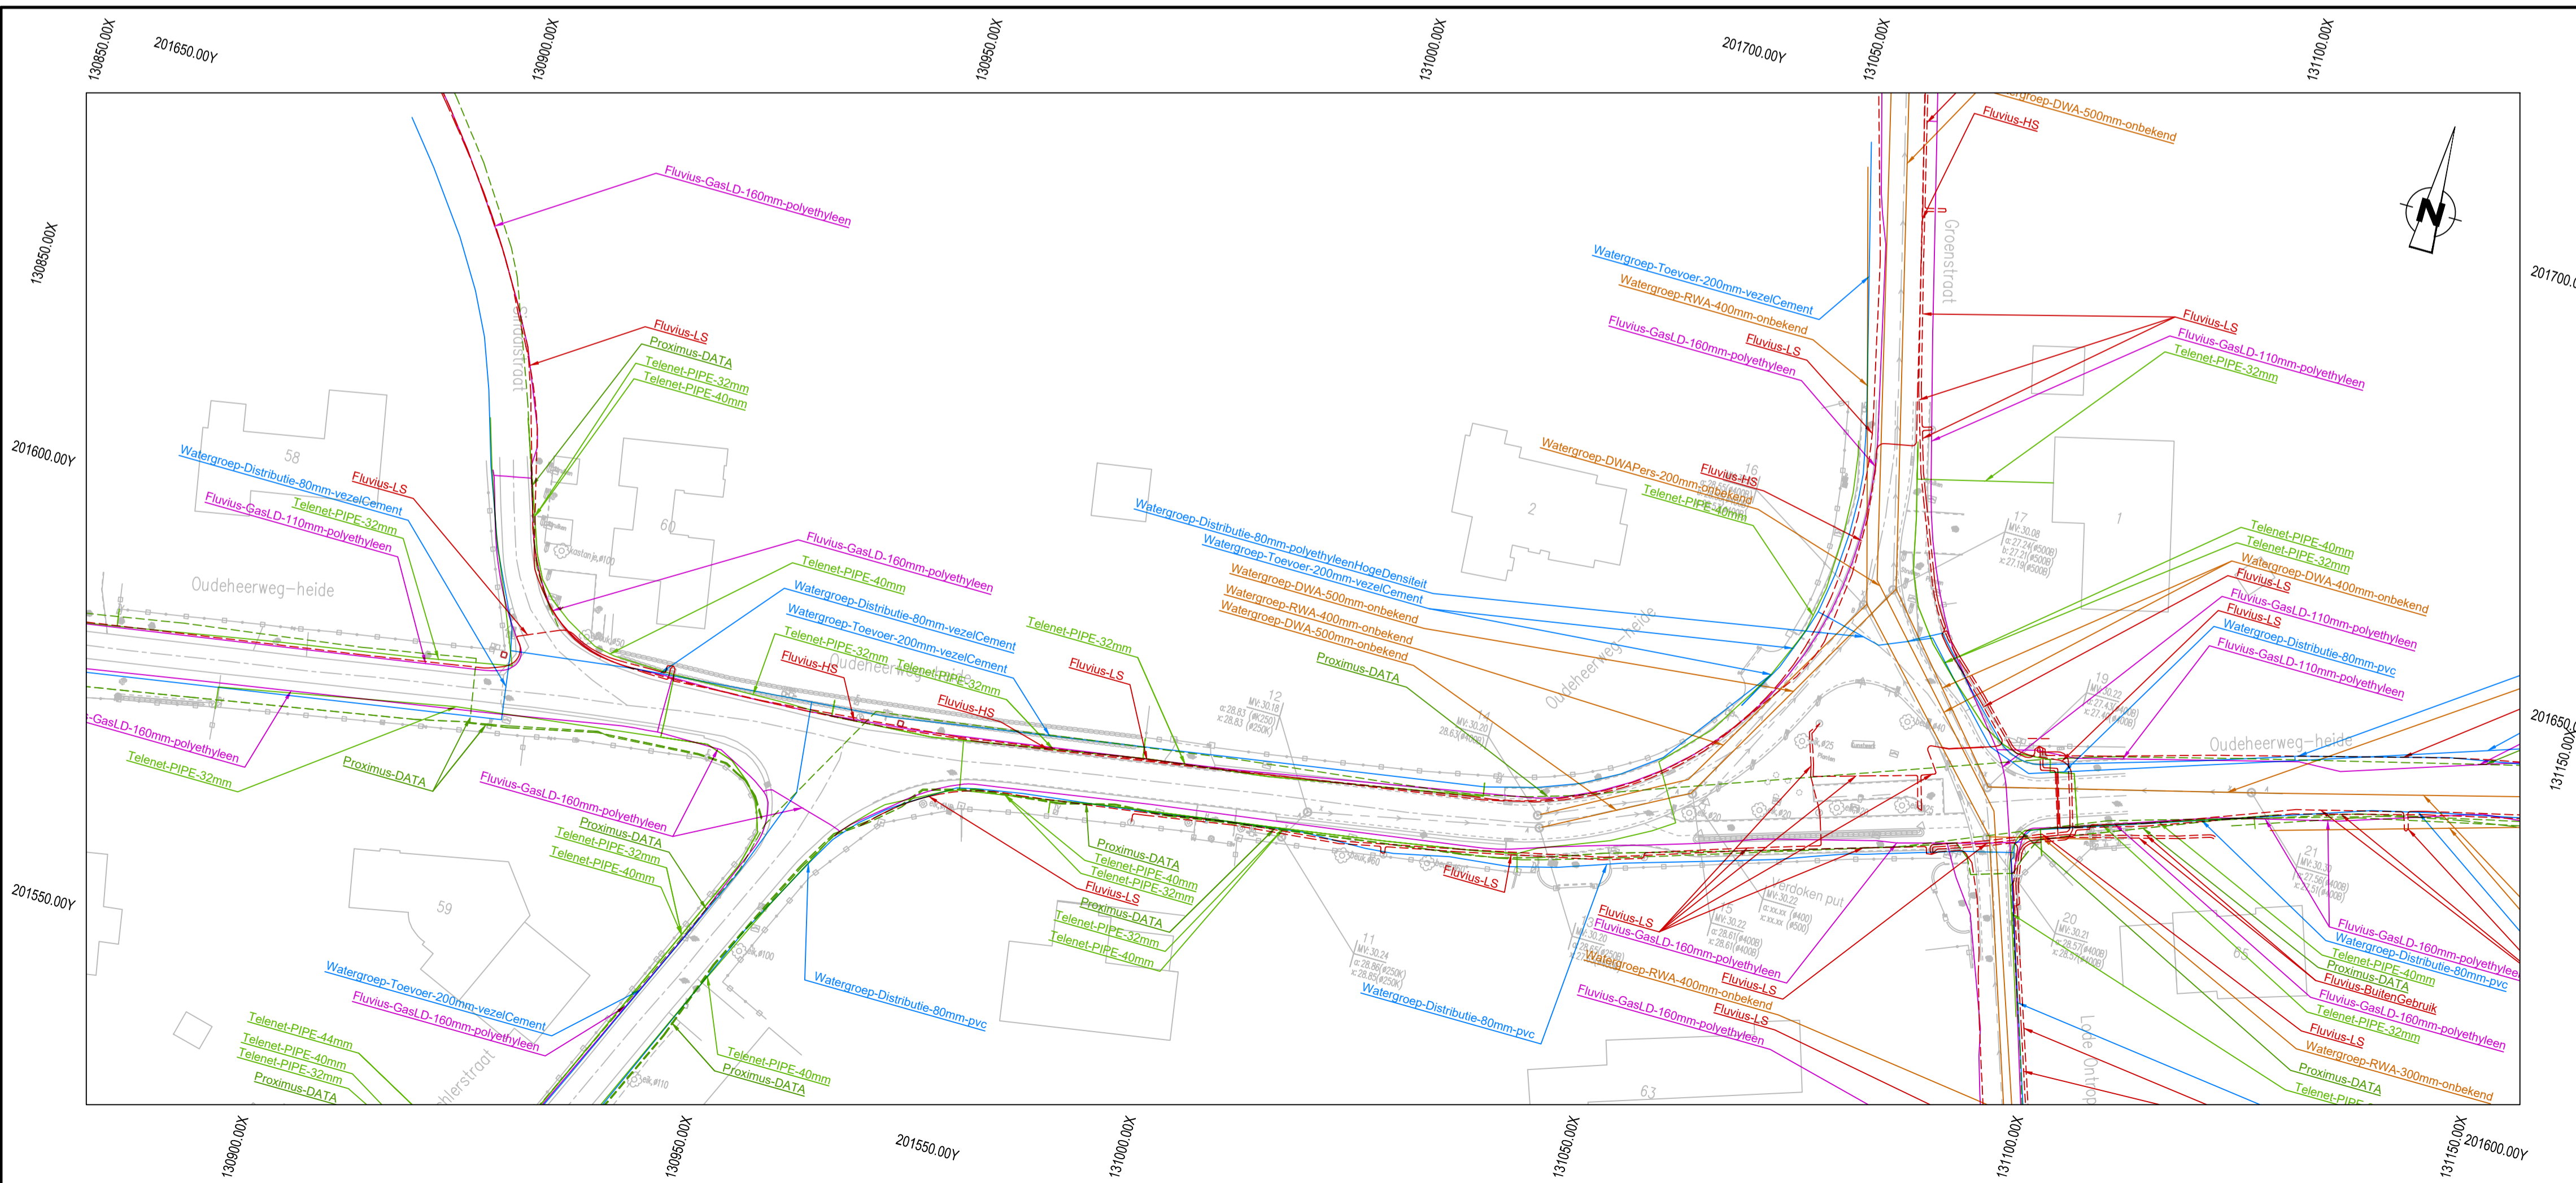

Aquafin NV
Dijkstraat 8
2630 Aartselaar
Tel.: 03 450 45 11
www.aquafin.be

Provincie: Oost-Vlaanderen
Stad/Gemeente: Waasmunster

Oudeheerweg-Heide

Projectnummer: WMS3030
Plannen leidingen openbaar nut

Bouwheer

Projectmanager
Jens Van Damme

Plannummer

WMS3030/1/2-5.4/6

Nr.	Datum.	Historiek	
1	01/04/2025	Voorontwerp	
2	14/06/2025	Voorontwerp (update)	
3	14/02/2025	Voorontwerp (update)	
4	11/07/2025	Aanbesteding (draft)	JDS
5	18/07/2025	Aanbesteding (draft)	
6	06/11/2025	Aanbesteding	

Studiebureau

Teamleider
Robby Beyers
Projectleider
Arne Staepels
vestiging Berchem
Protonhofweg 2-4
B-2650 Antwerpen
T +32 (0)2 383 06 40
www.swecobelgium.be

gemeente
Gemeente/Stad

Aannemer

Schaal: 1:500

Plan opp:

Dossiernummer STB: 0008871577

Bestandsnaam: 0008871577_I_BES_01.dwg