
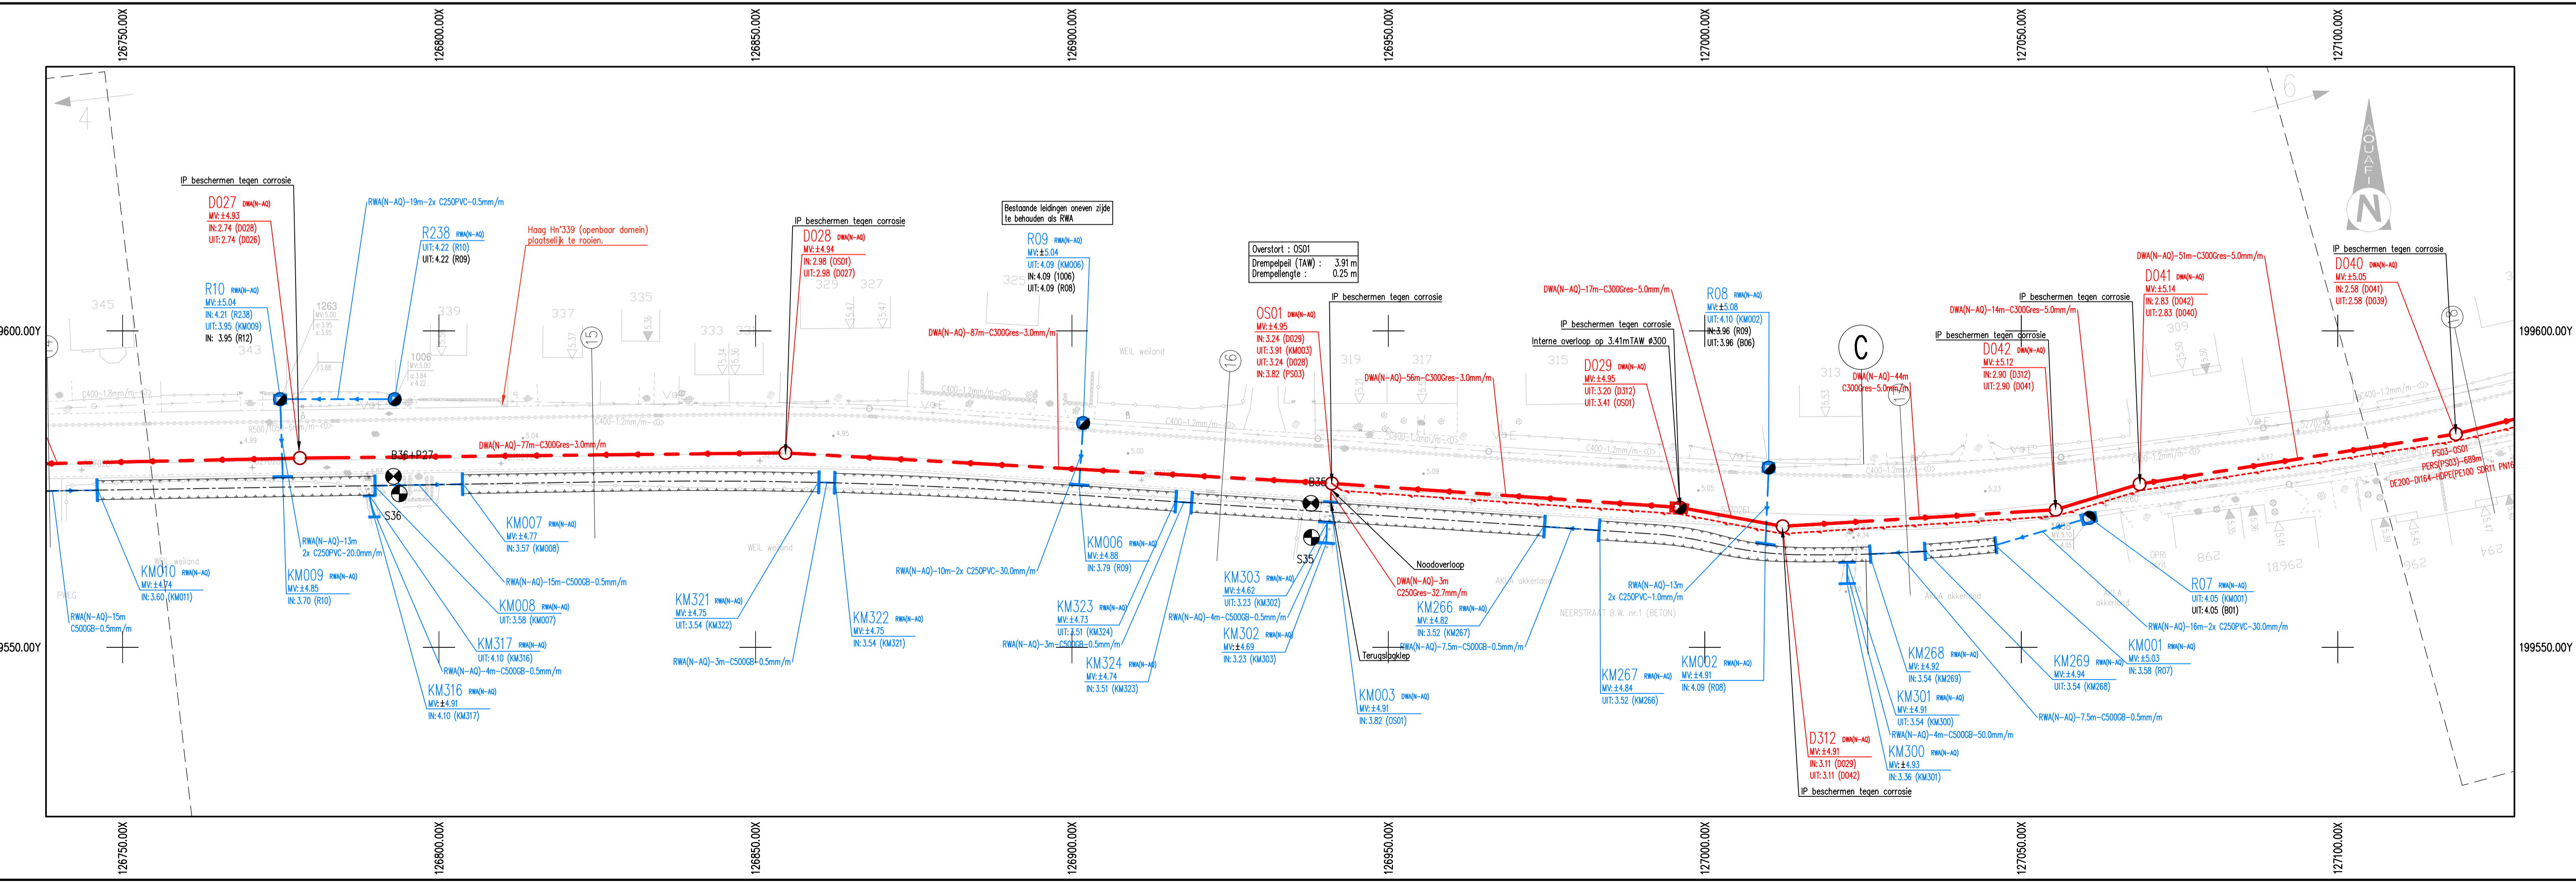
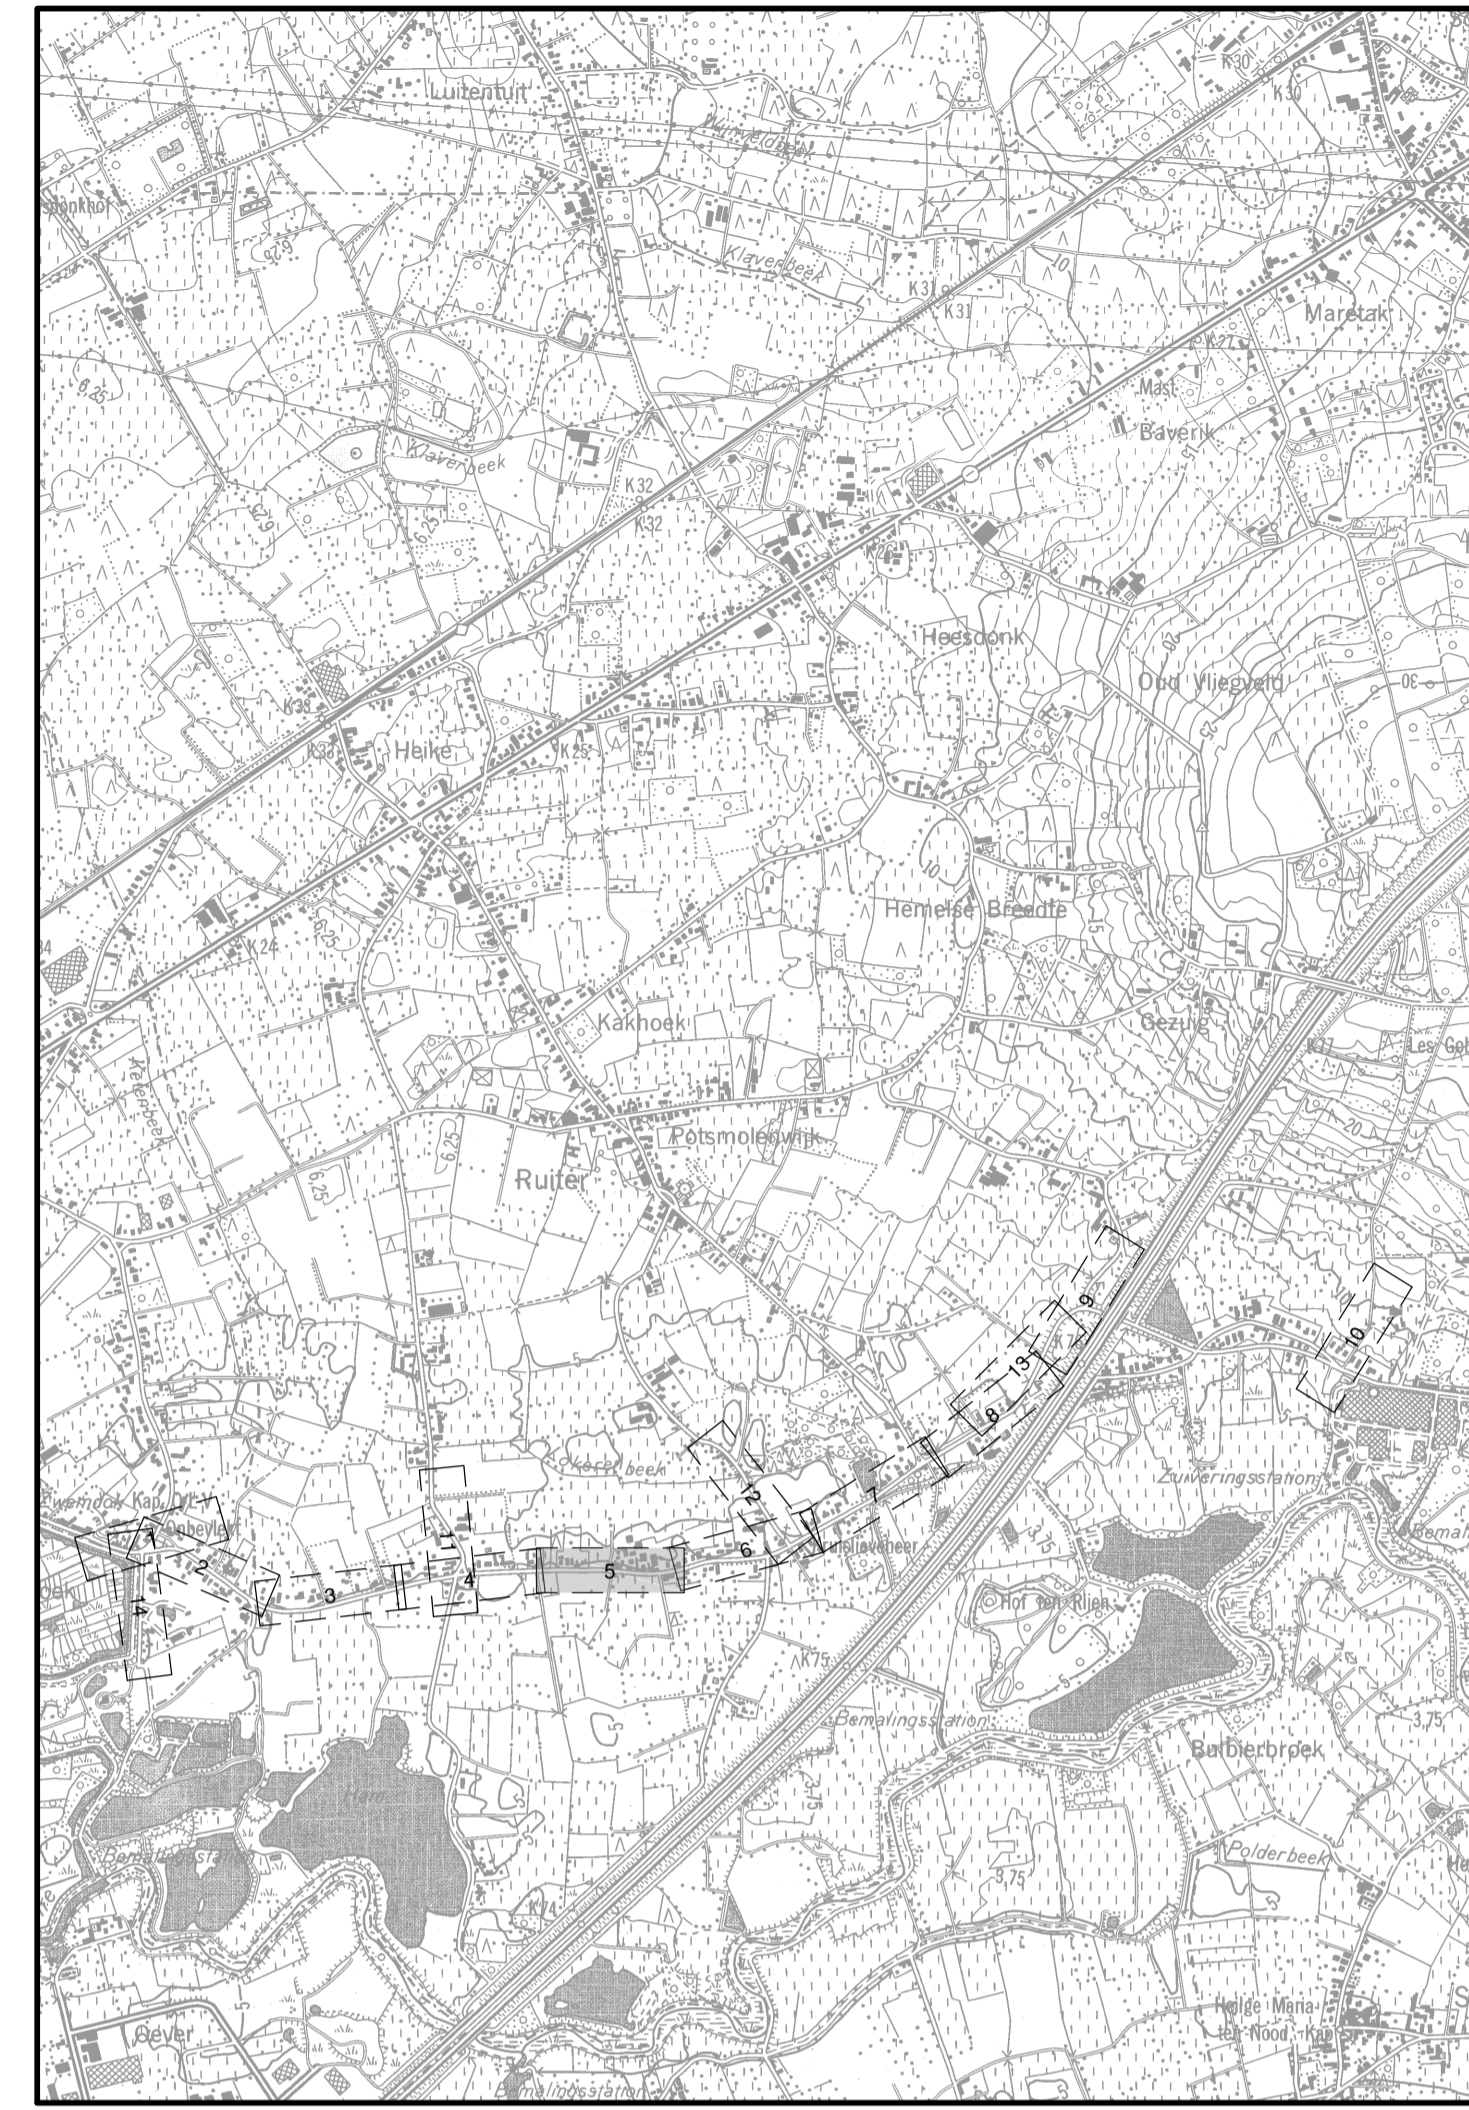


NEERSTRAAT
Vergelijkingsvlak :
-1.00 mTAW

Profilnummer	
Tussenafstand	
Bestaande hoogtes	
Ontworpen hoogtes	
DWA(rfp-pact)	
DWA(N-AQ)	
RWA(N-AQ)	
RWA(rfp-pact)	

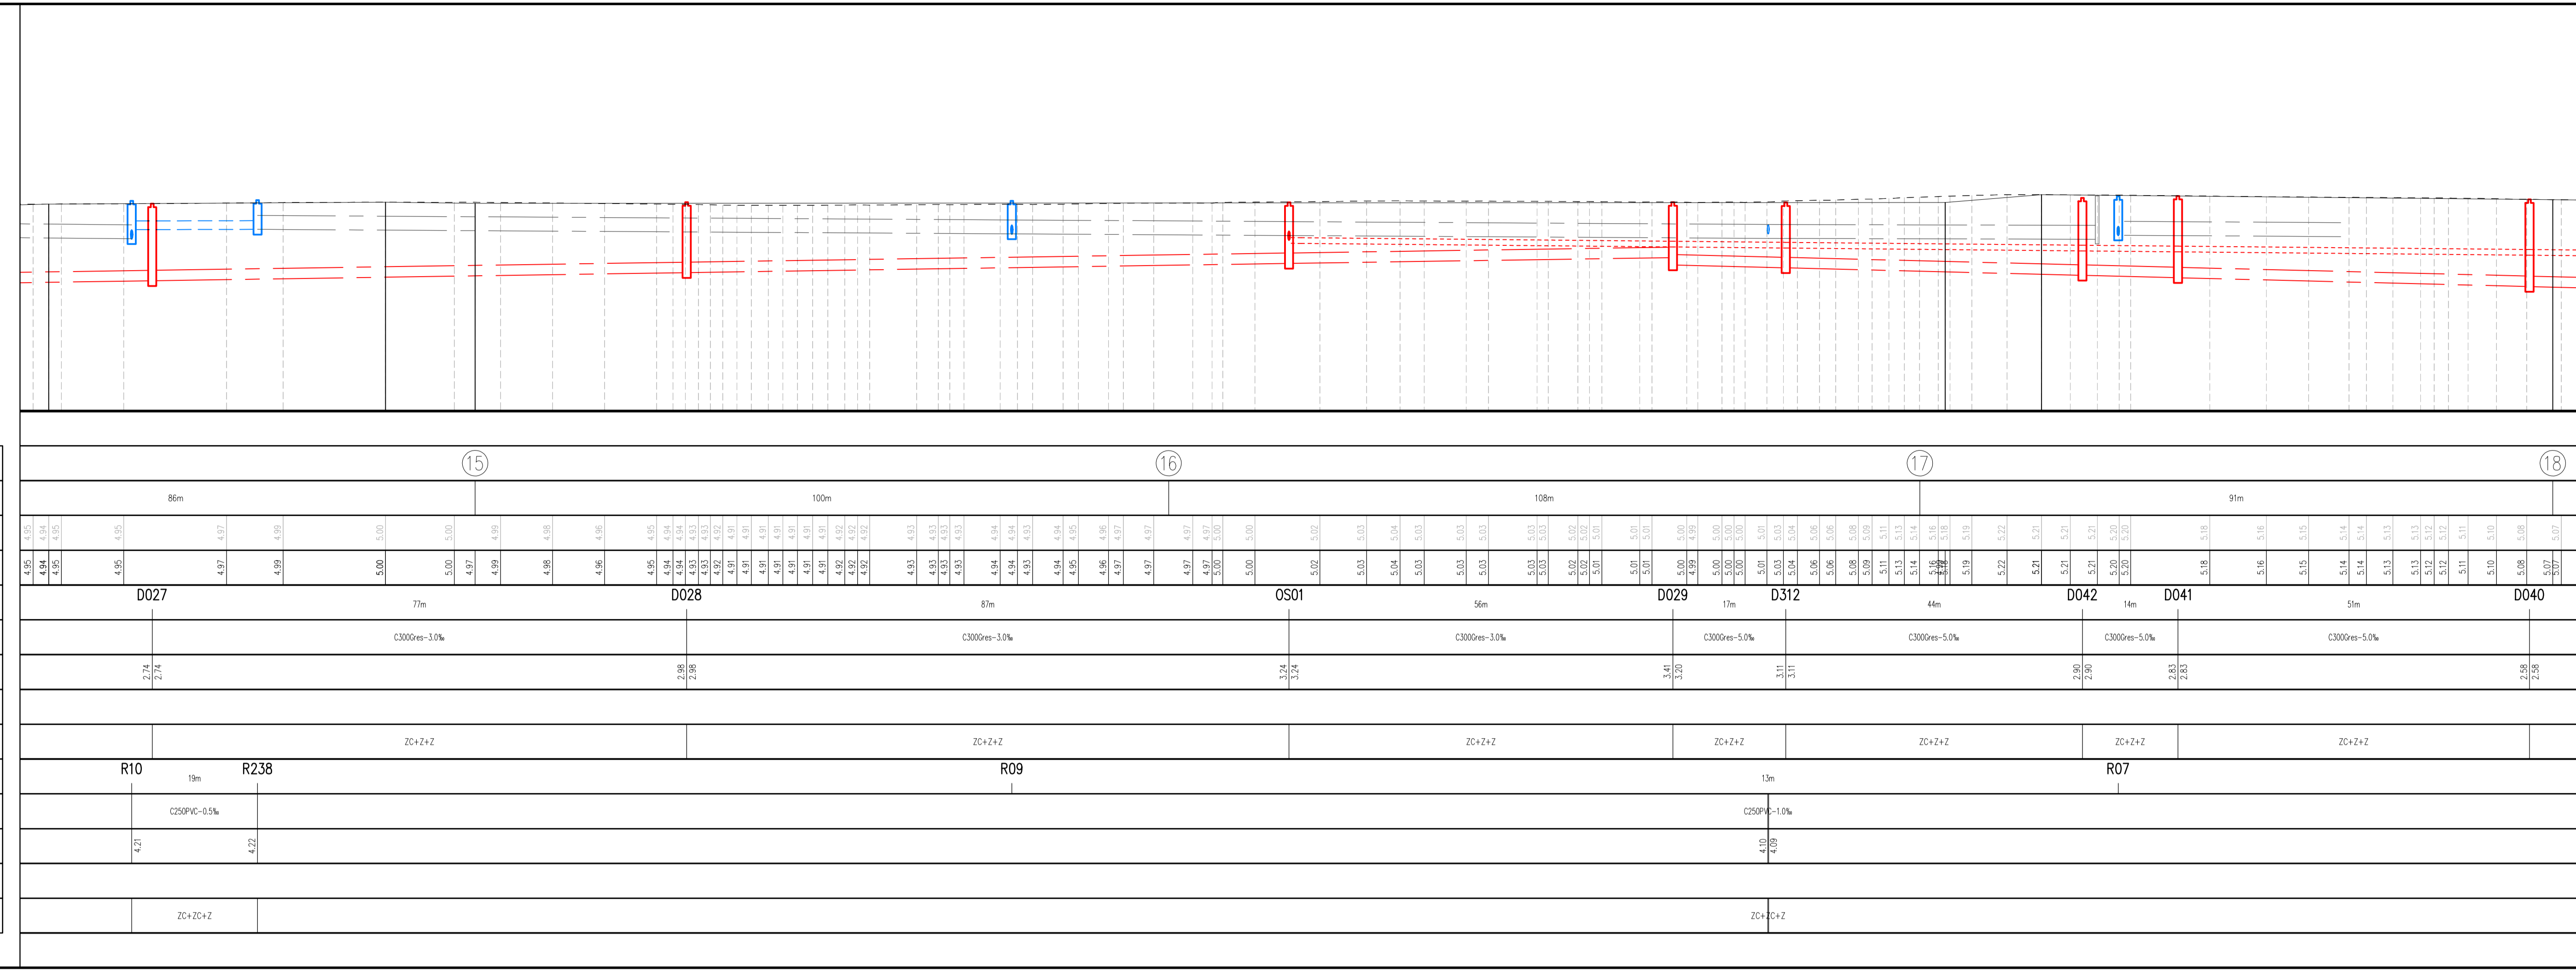

Aquafin NV
Dijkstraat 8
2630 Aartselaar
Tel. 03 460 45 11
www.aquafin.be

Provincie: OOST-VLAANDEREN
Stad/Gemeente: WAASMUNSTER

Projectnaam: AANSLUITING NEERSTRAAT
Projectnummer: 20.527B-A
Titel: ONTWERPPLAN RIOLERINGS- EN COLLECTORWERKEN

Bouwheer: Aquafin
Plannummer: 20.527B-A/1/
11-2-7.5/
14

Nr.	Datum.	Historiek
1	30/11/2018	Voorontwerp B
2	25/02/2021	Voorontwerp BU
3	10/06/2022	Ontwerp
4	09/01/2023	Ontwerp (update)
5	10/04/2023	Ontwerp (update)
6	25/05/2023	Ontwerp (update)
7	11/09/2023	Ontwerp (update) Molbergstraat - Eshoustraat
8	13/12/2023	Ontwerp (update)
9	05/03/2024	Aanbestedingsdossier

Gemeente: **sweco** vestiging Berchem
Posthofweg 2-4
B-2600 Antwerpen
T +32 (0)2 383 06 40
www.swecobelgium.be

Aannemer: Schaal: 1/500 / 1/100
Dossiernummer Studiebureau: 110.308-02
Plan opp: Bestandsinfo: