
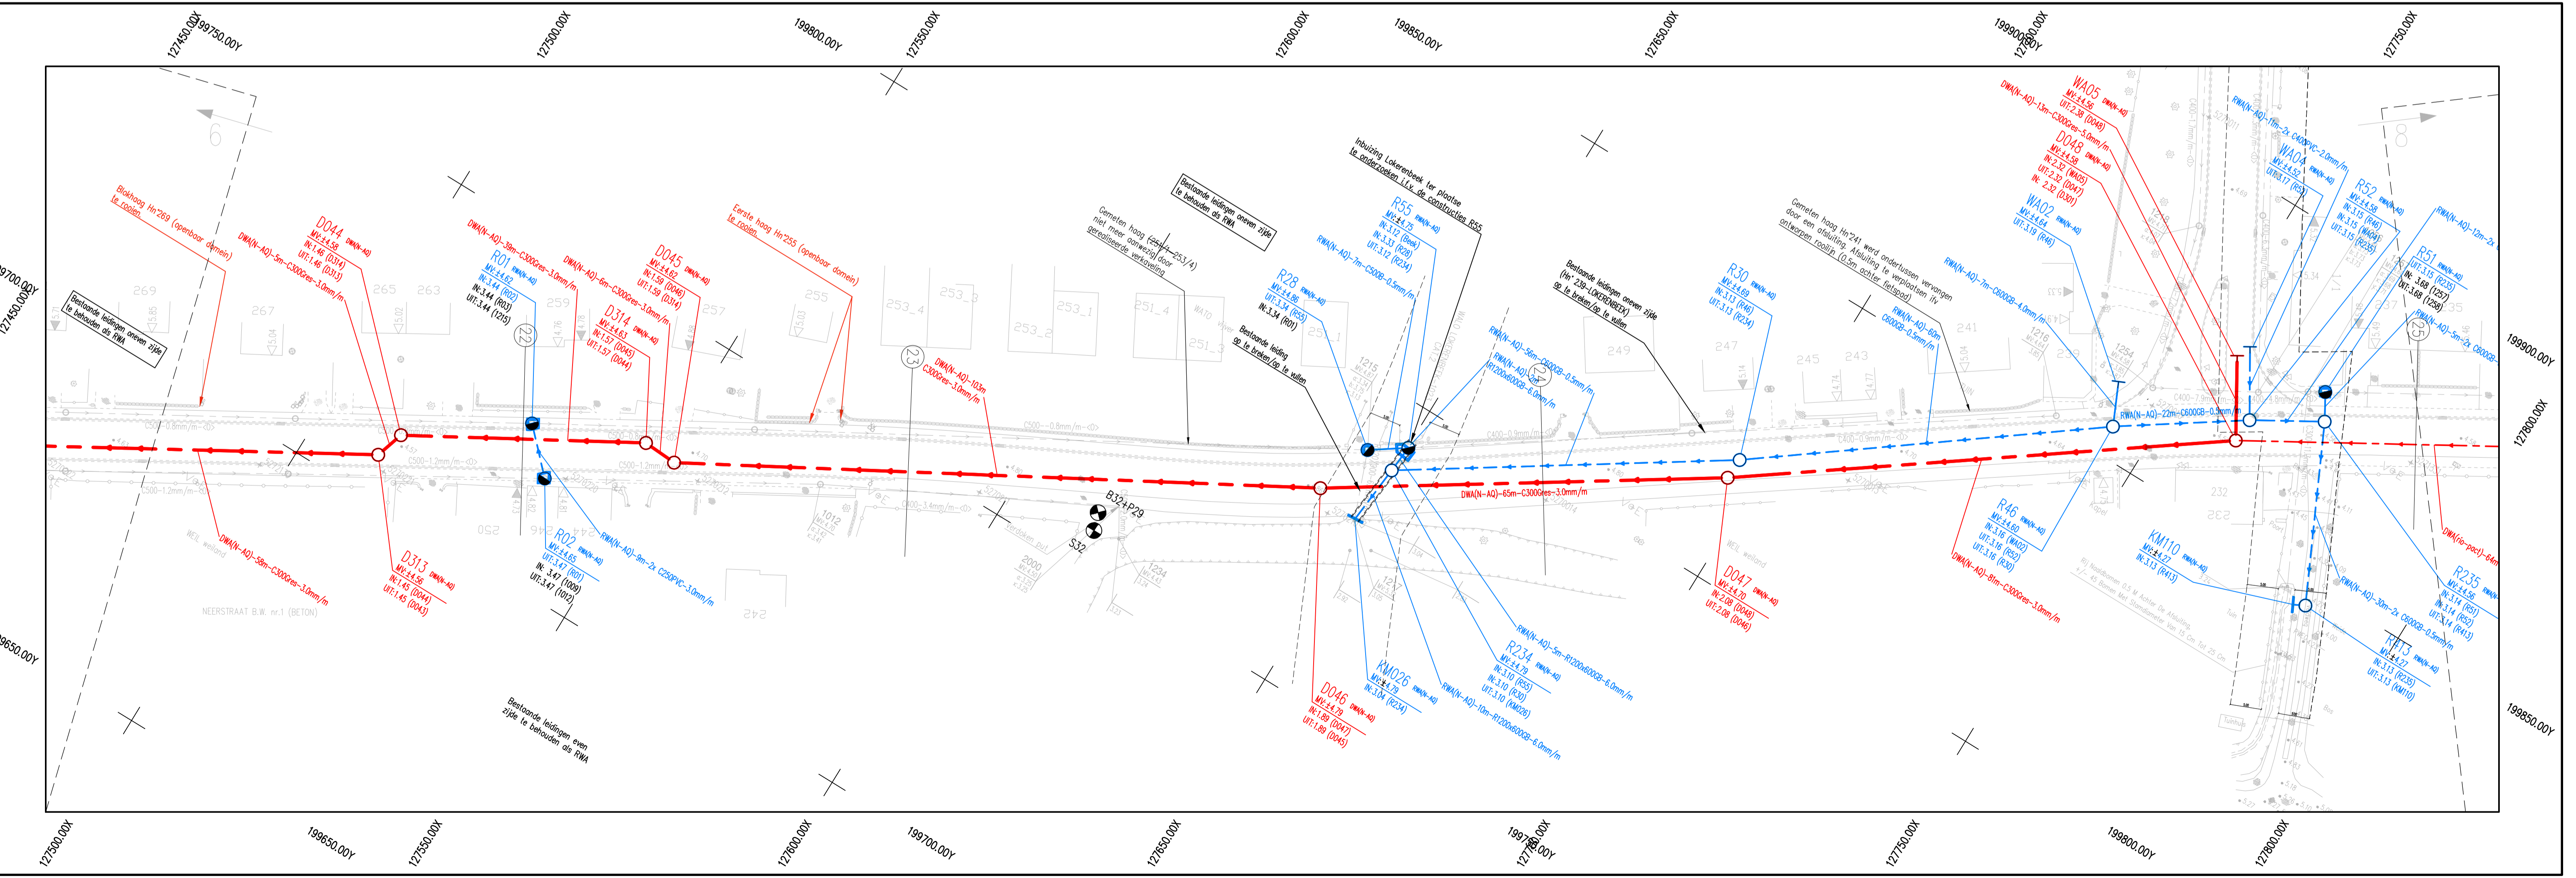
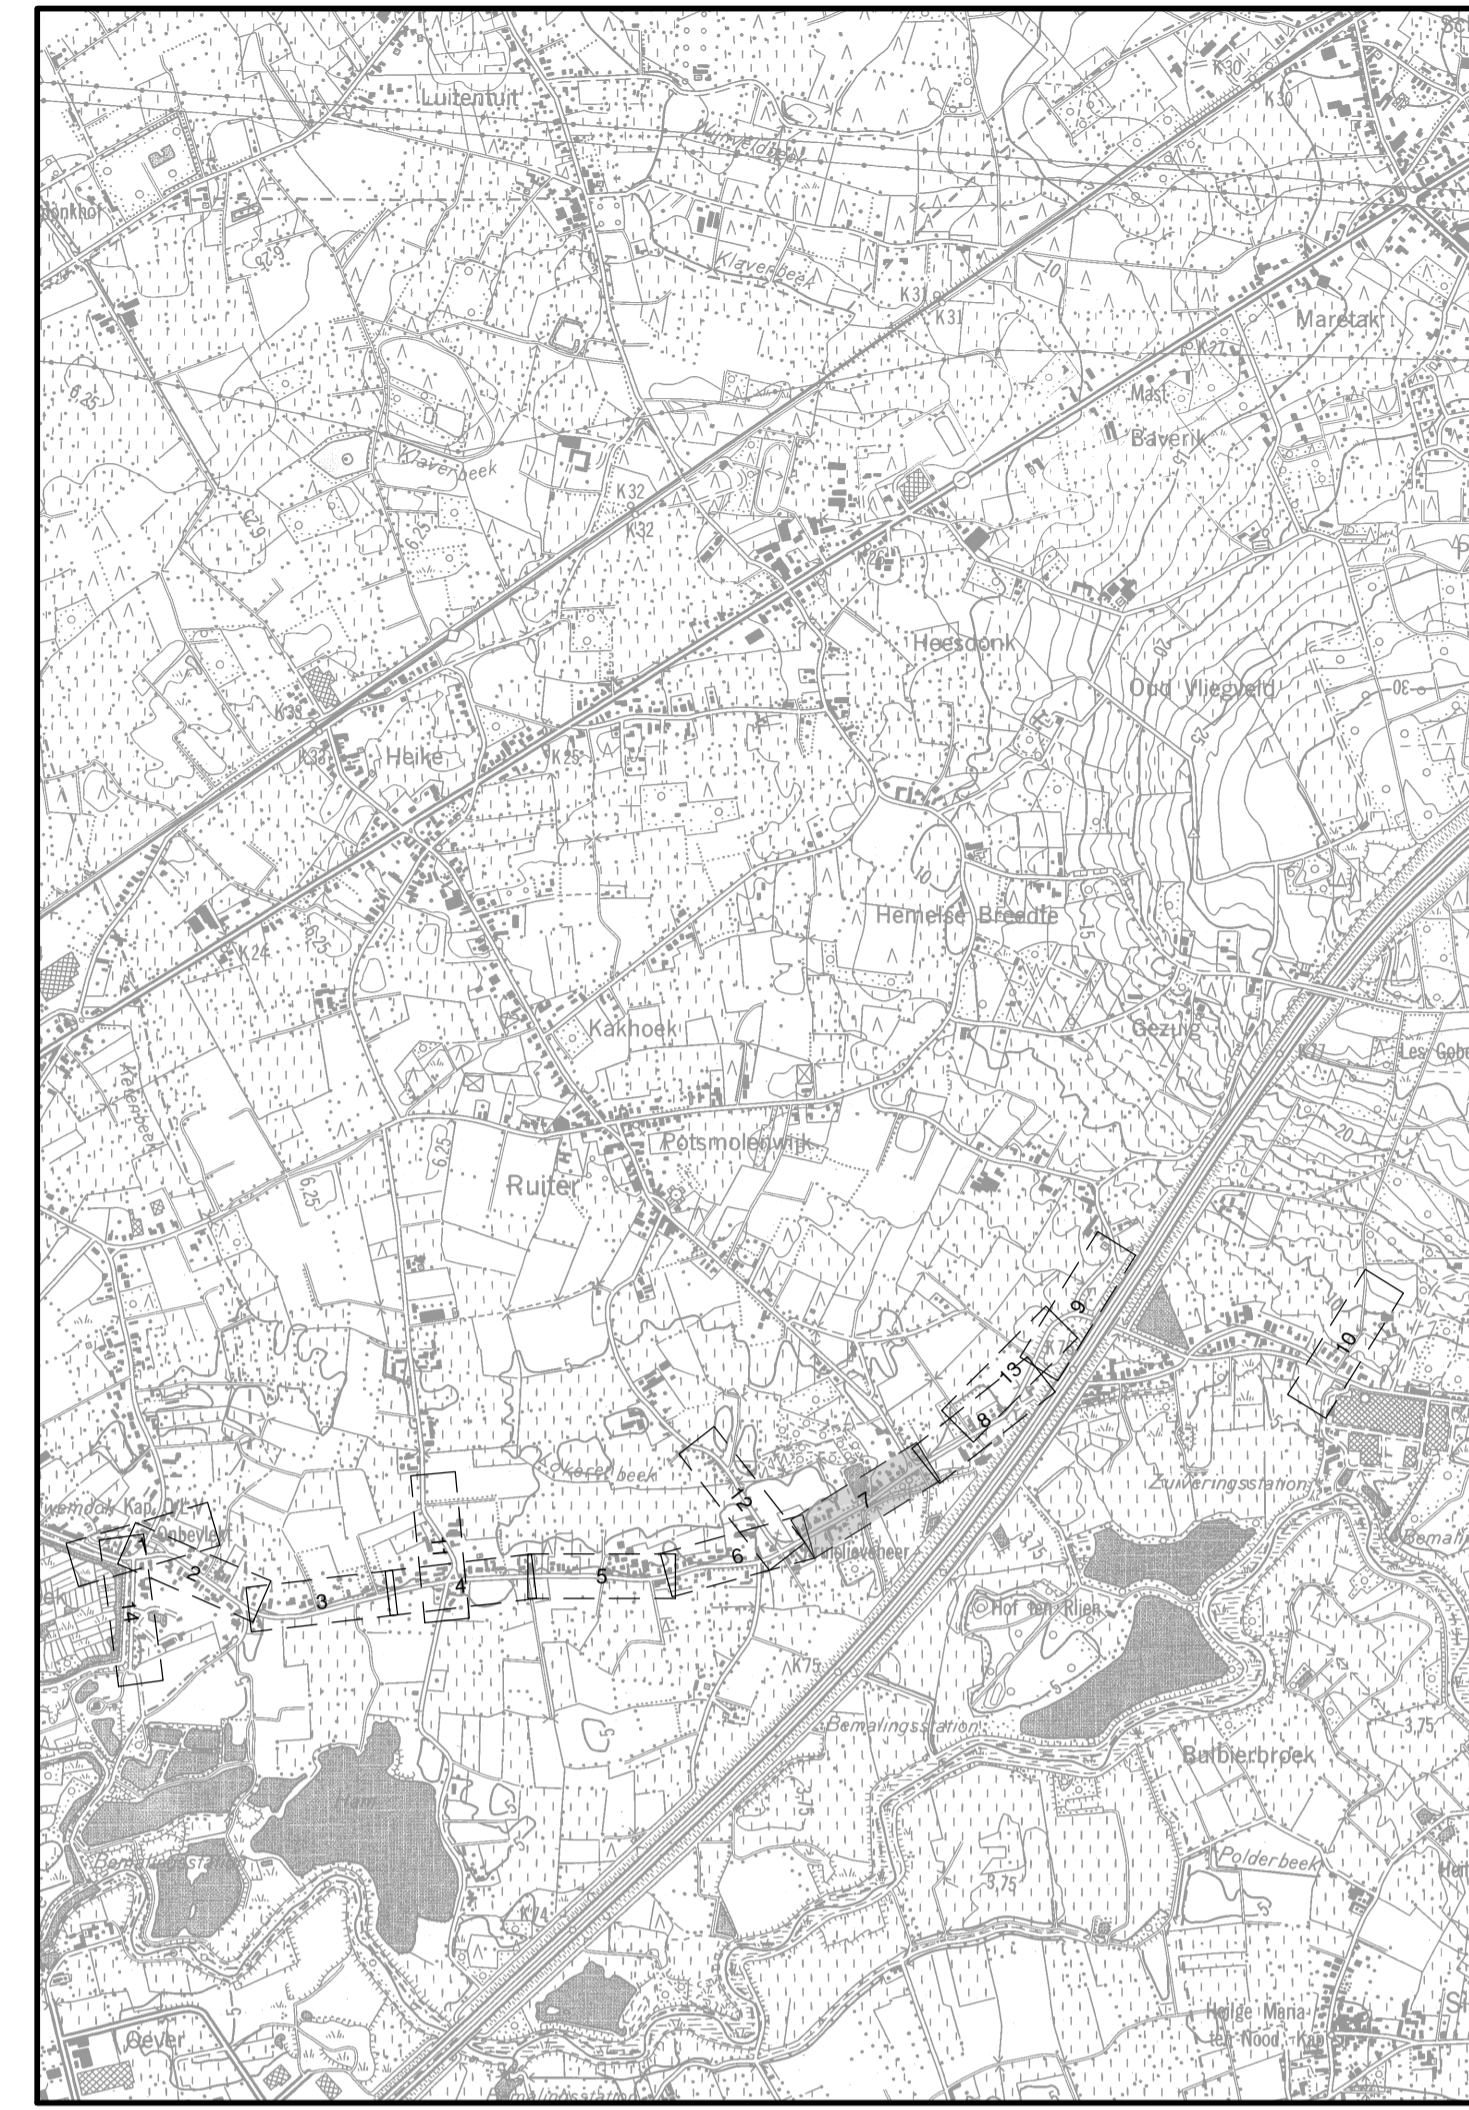


NEERSTRAAT  
Vergelijkingsvlak :  
-1.00 mTAW

Profilnummer	22	23	24	25
	10m	62m	10m	13m
Tussenafstand				
Bestaande hoogtes				
Ontworpen hoogtes				
DWA(riepaas)				
DWA(N-AO)				
RWA(riepaas)				
RWA(N-AO)				
DWA(riepaas)				
RWA(riepaas)				

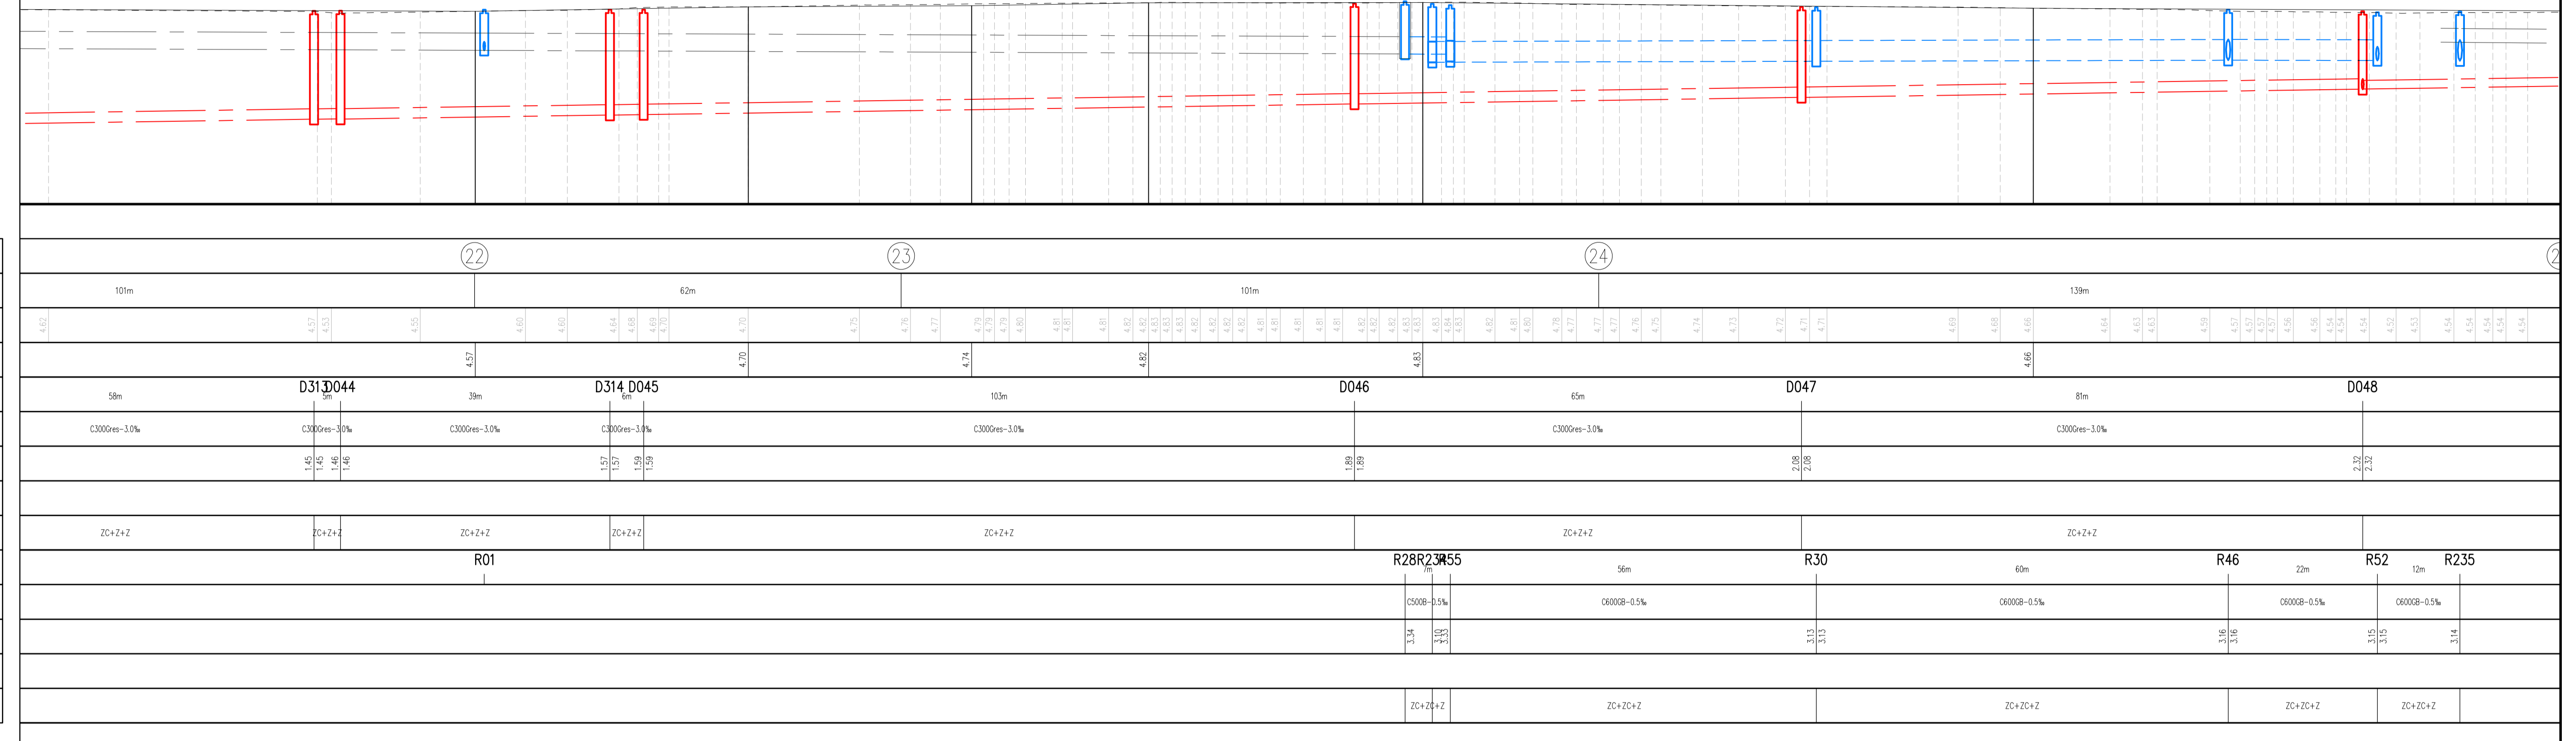

Aquafin NV  
Dijkstraat 8  
2630 Aartselaar  
Tel. 03 450 45 11  
www.aquafin.be

Provincie: OOST-VLAANDEREN  
Stad/Gemeente: WAASMUNSTER

Projectnaam: AANSLUITING NEERSTRAAT  
Projectnummer: 20.527B-A  
Titel: ONTWERPPLAN RIOLERINGS- EN COLLECTORWERKEN

Bouwheer: Aquafin  
Plannummer: 20.527B-A/1/  
11-2-7.7/  
14

Nr.	Datum.	Historiek
1	30/11/2018	Voorontwerp B
2	25/02/2021	Voorontwerp BU
3	10/06/2022	Ontwerp
4	09/01/2023	Ontwerp (update)
5	10/04/2023	Ontwerp (update)
6	25/05/2023	Ontwerp (update)
7	11/09/2023	Ontwerp (update) Molsbergstraat - Eshoustraat
8	13/12/2023	Ontwerp (update)
9	05/03/2024	Aanbestedingsdossier

Aannemer: sweco  
Schaal: 1/500  
1/100  
Plan opp:  
Dossiernummer Studiebureau: 110.308-02  
Bestandsinfo: