
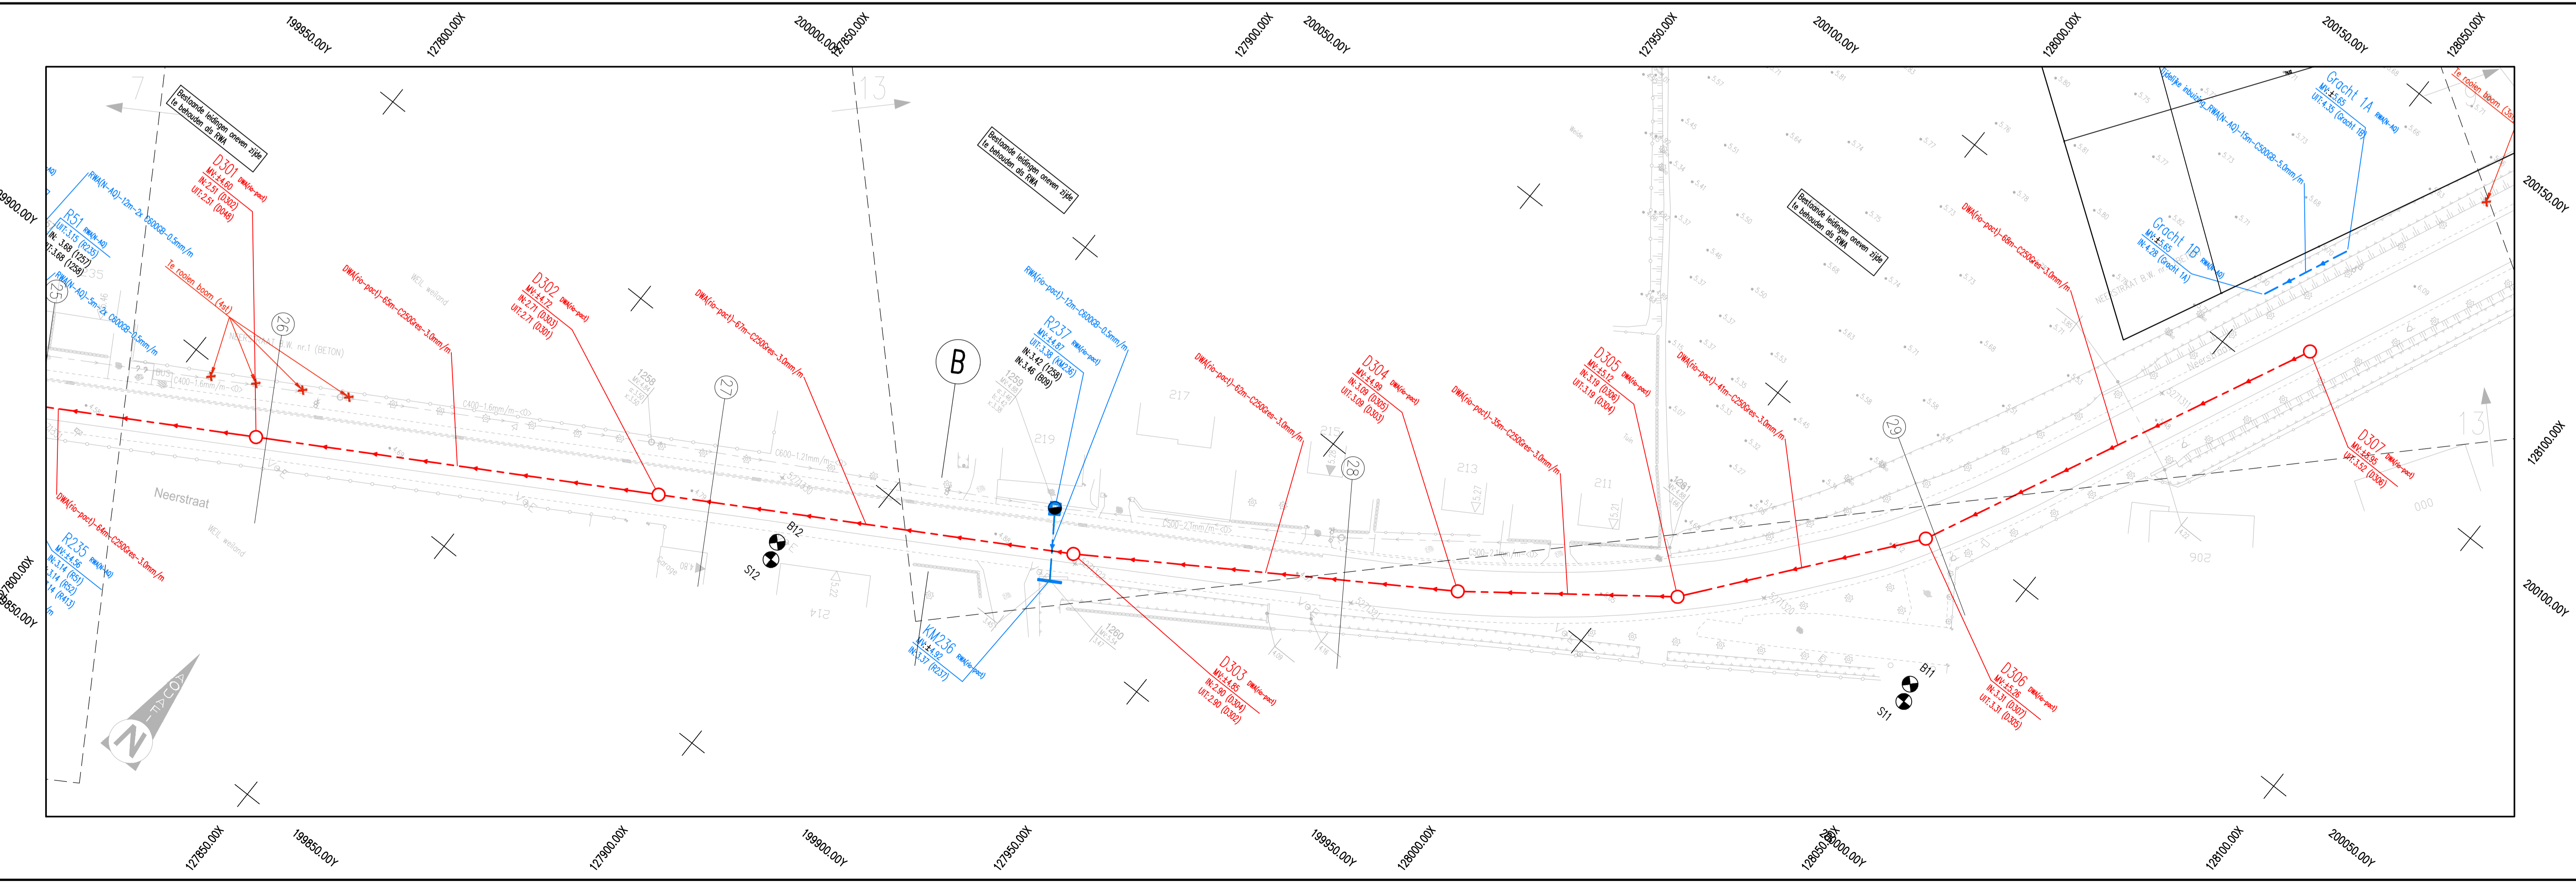
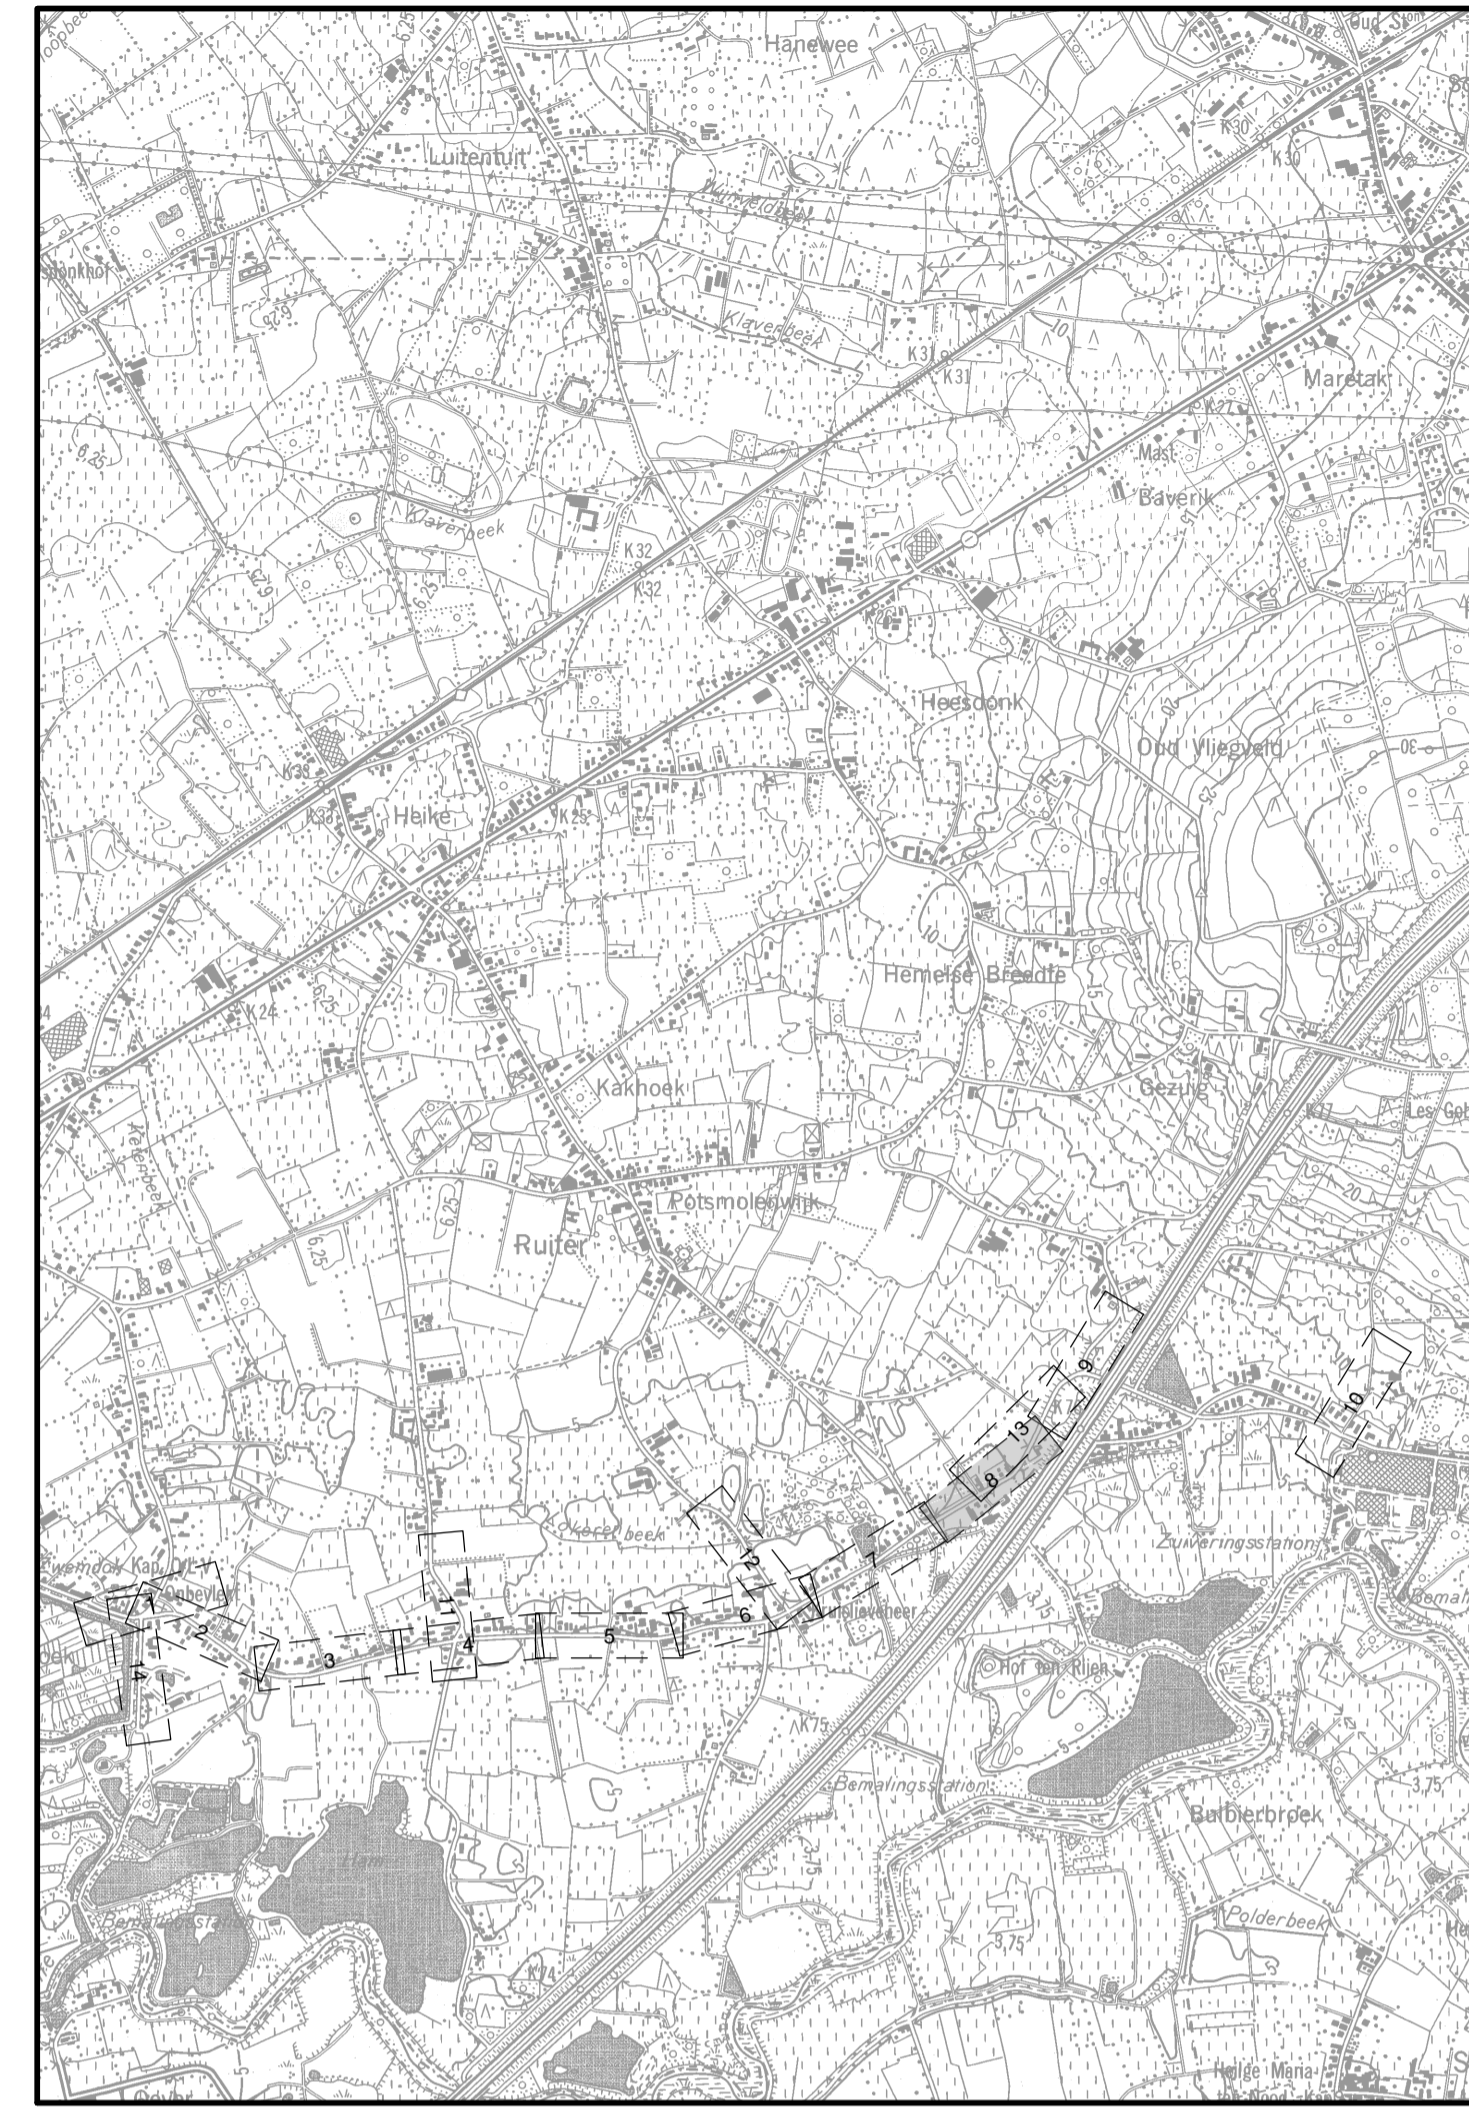


NEERSTRAAT  
Vergelijkingsvlak :  
-1.00 mTAW

Profilnummer	26	27	28	29				
	36m	71m	101m	94m				
Tussenafstand								
Bestaande hoogtes								
Ontworpen hoogtes								
DWA(N=AA)	Tussenafstand	D301	D302	D303	D304	D305	D306	D307
	Helling en diameter		C250es-3.0%		C250es-3.0%		C250es-3.0%	
	Bodemhoogte	2.20 2.21		2.20 2.21		3.09 3.09		3.52
	Max. hydraulisch peil							
RWA(N=AA)	Tussenafstand			12m				Gracht 1B
	Helling en diameter			C200es-0.5%				15m
	Bodemhoogte							4.28
	Max. hydraulisch peil							4.35
RWA(N=AA)	Tussenafstand							
	Helling en diameter							
RWA(N=AA)	Tussenafstand							
	Helling en diameter							
RWA(N=AA)	Tussenafstand							
	Helling en diameter							

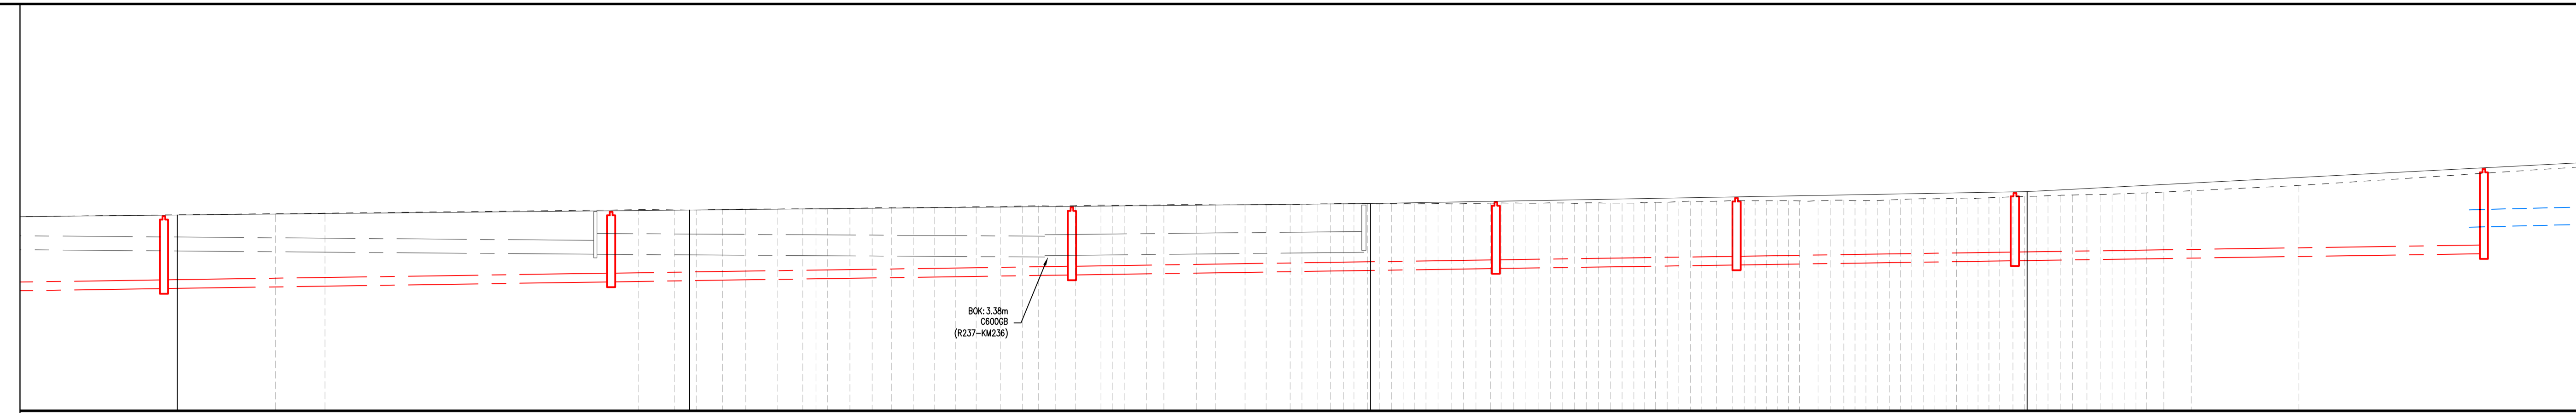

Aquafin NV  
Dijkstraat 8  
2630 Aartselaar  
Tel. 03 450 45 11  
www.aquafin.be

Provincie:	OOST-VLAANDEREN		
Stad/Gemeente:	WAASMUNSTER		
Projectnaam:	AANSLUITING NEERSTRAAT		
Projectnummer:	20.527B-A		
Titel:	ONTWERPPLAN RIOLERINGS- EN COLLECTORWERKEN		
Bouwheer	Plannummer 20.527B-A/1/ 11-2-7.8/ 14		
   vestiging Berchem Posthofweg 2-4 B-2600 Antwerpen T +32 (0)2 383 06 40 www.swecobelgium.be	Nr.	Datum.	Historiek
	1	30/11/2018	Voorontwerp B
	2	25/02/2021	Voorontwerp BU
	3	10/06/2022	Ontwerp
	4	09/01/2023	Ontwerp (update)
	5	10/04/2023	Ontwerp (update)
	6	25/05/2023	Ontwerp (update)
	7	11/09/2023	Ontwerp (update) Molsbergstraat - Eshoustraat
	8	13/12/2023	Ontwerp (update)
9	05/03/2024	Aanbestedingsdossier	
Gemeente			
Aannemer	Schaal: 1/500 1/100	Plan opp:	
	Dossiernummer Studiebureau 110.308-02	Bestandsinfo:	