

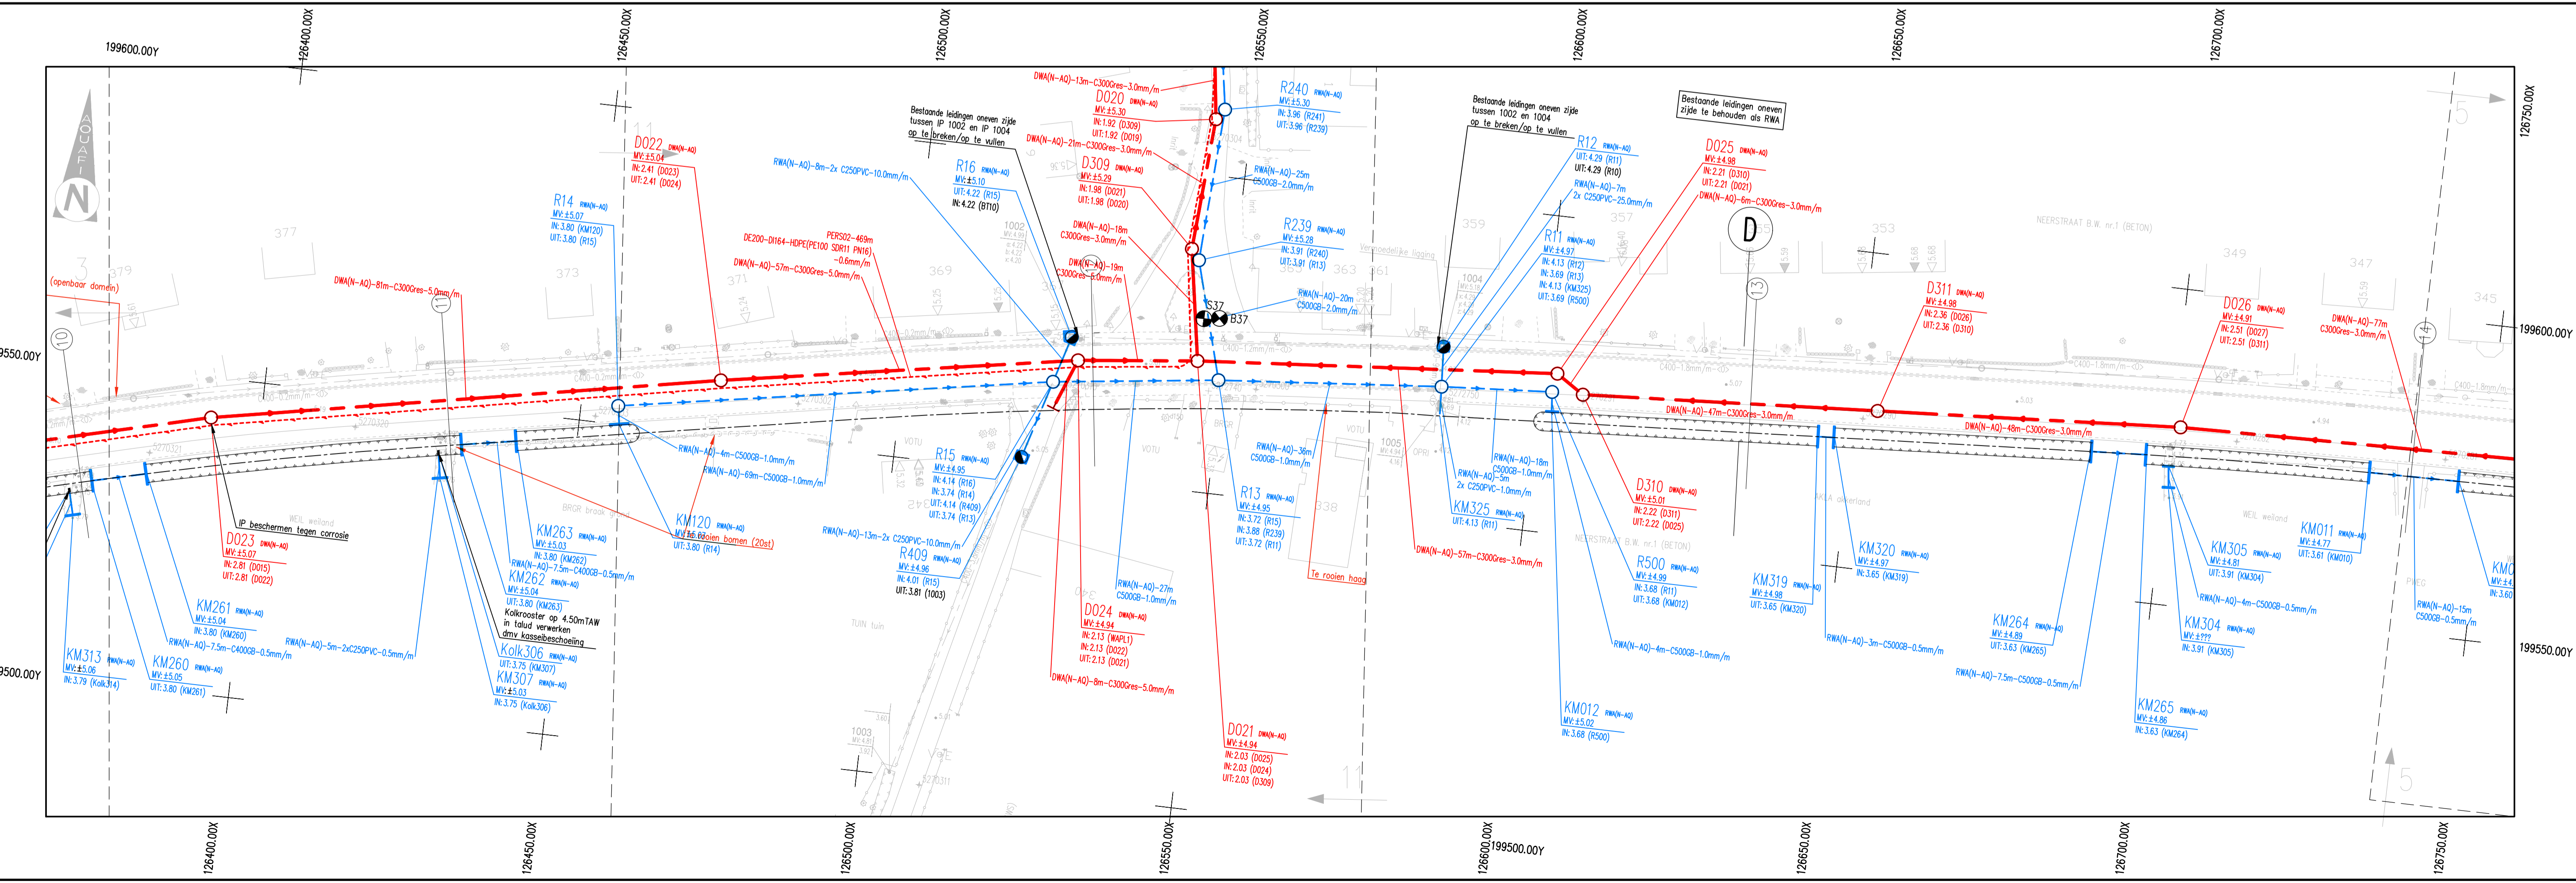


NEERSTRAAT  
Vergelijkingsvlak :  
-1.00 mTAW

Profilnummer	
Tussenaafstand	
Bestaande hoogtes	
Ontworpen hoogtes	
DWA (rio-paas)	
DWA (N-AQ)	
RWA (rio-paas)	
RWA (N-AQ)	

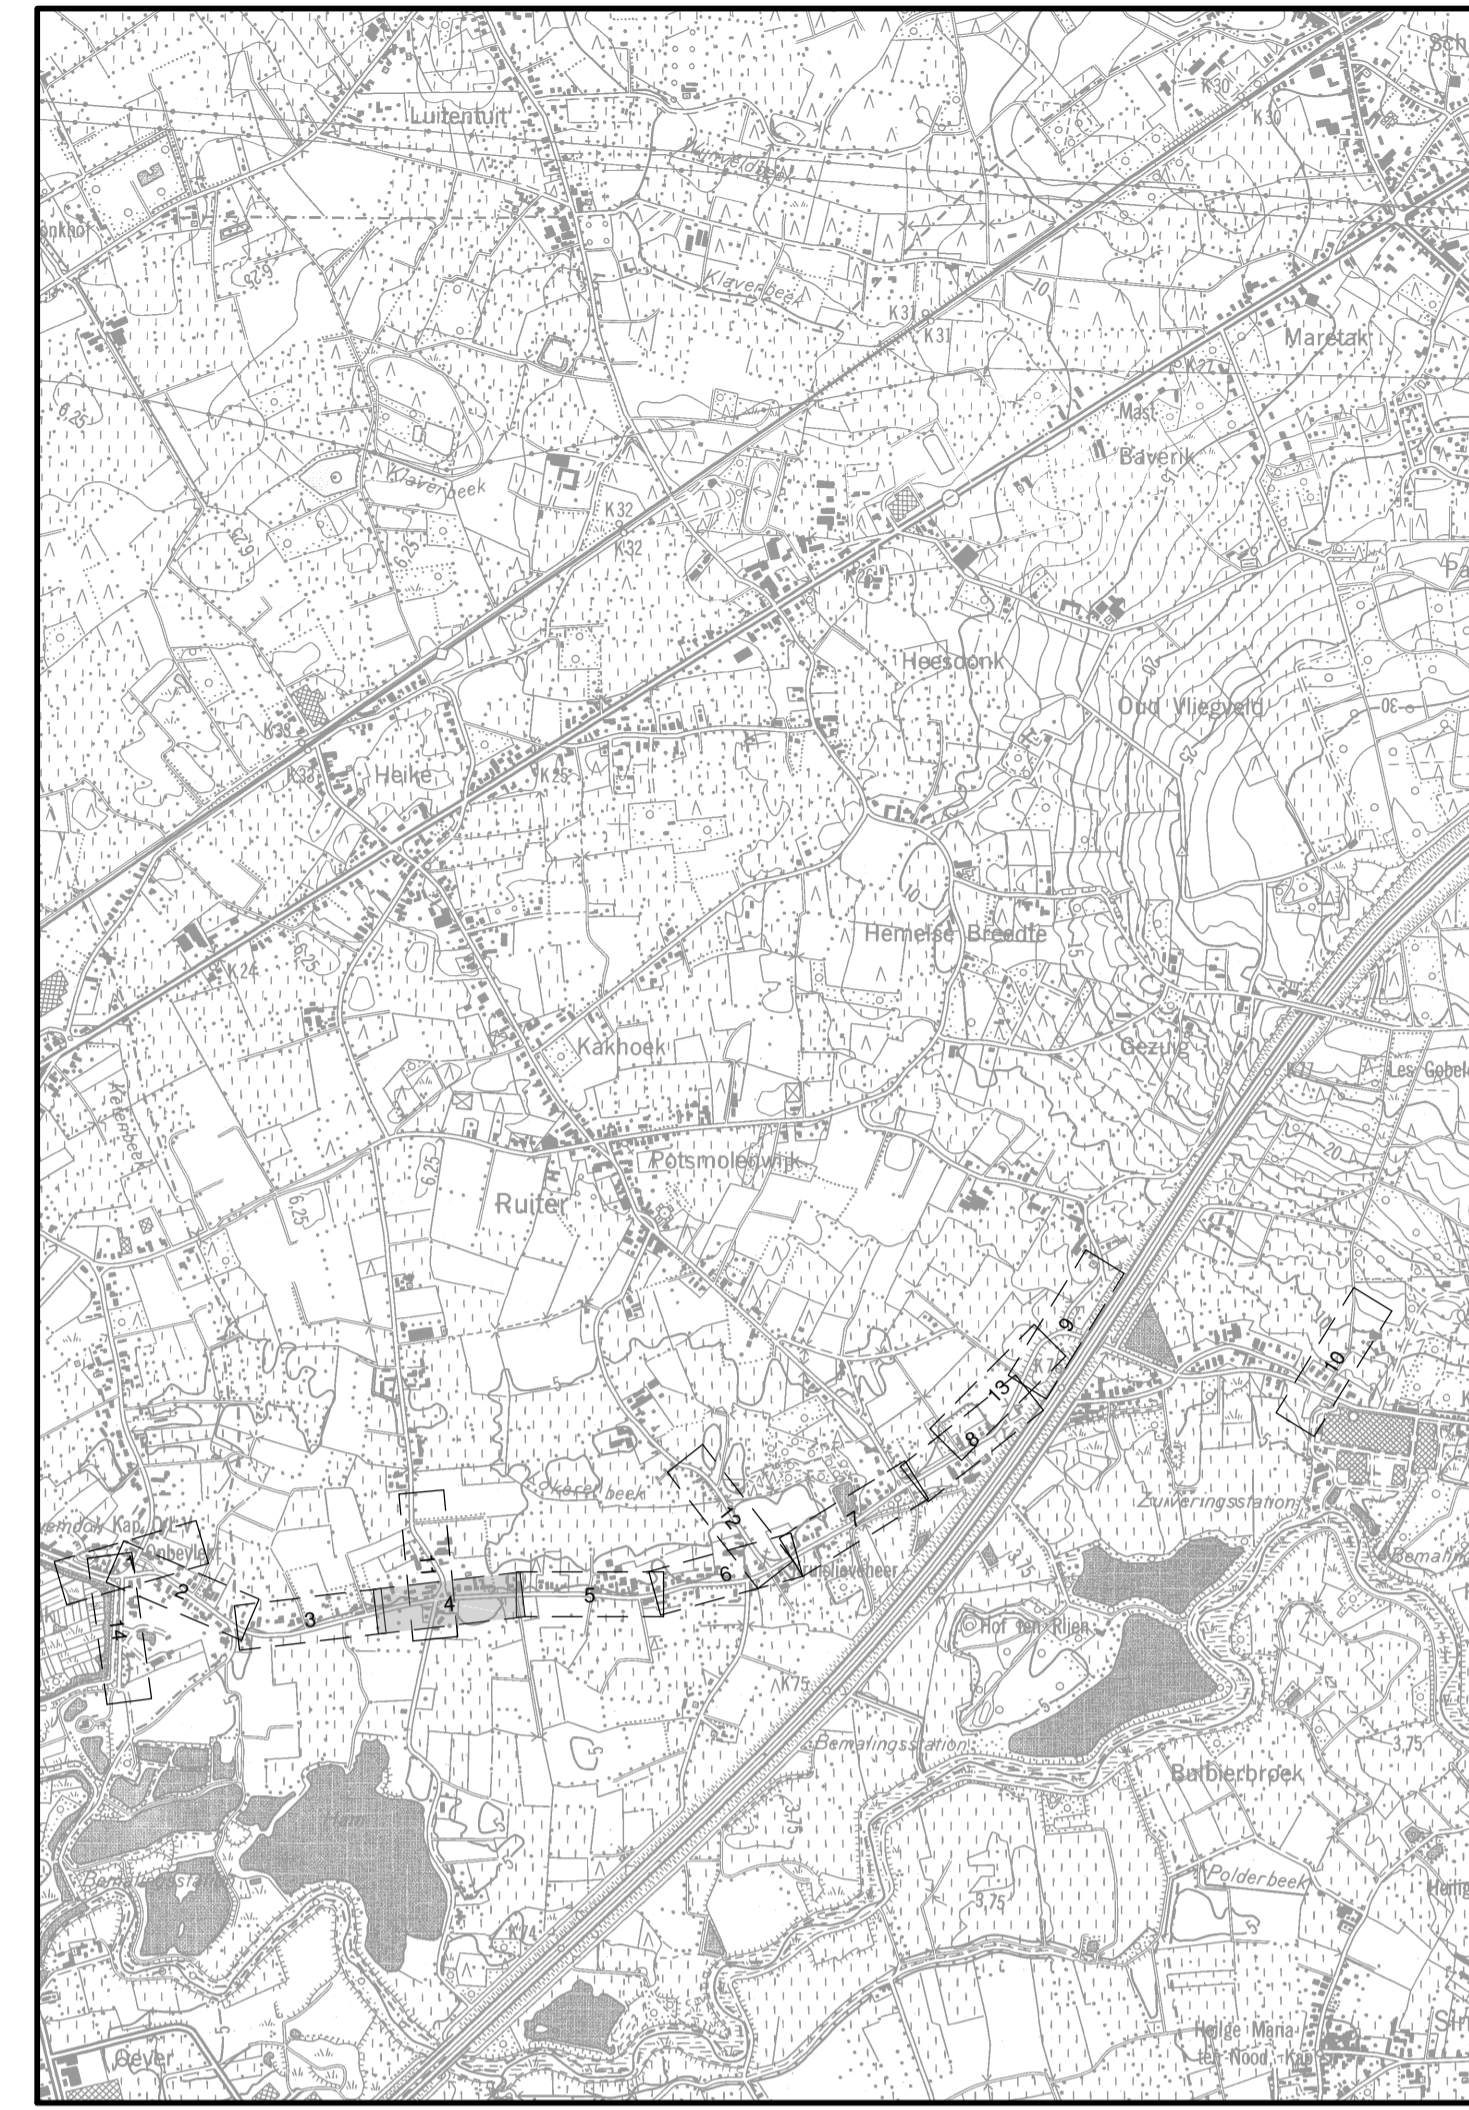

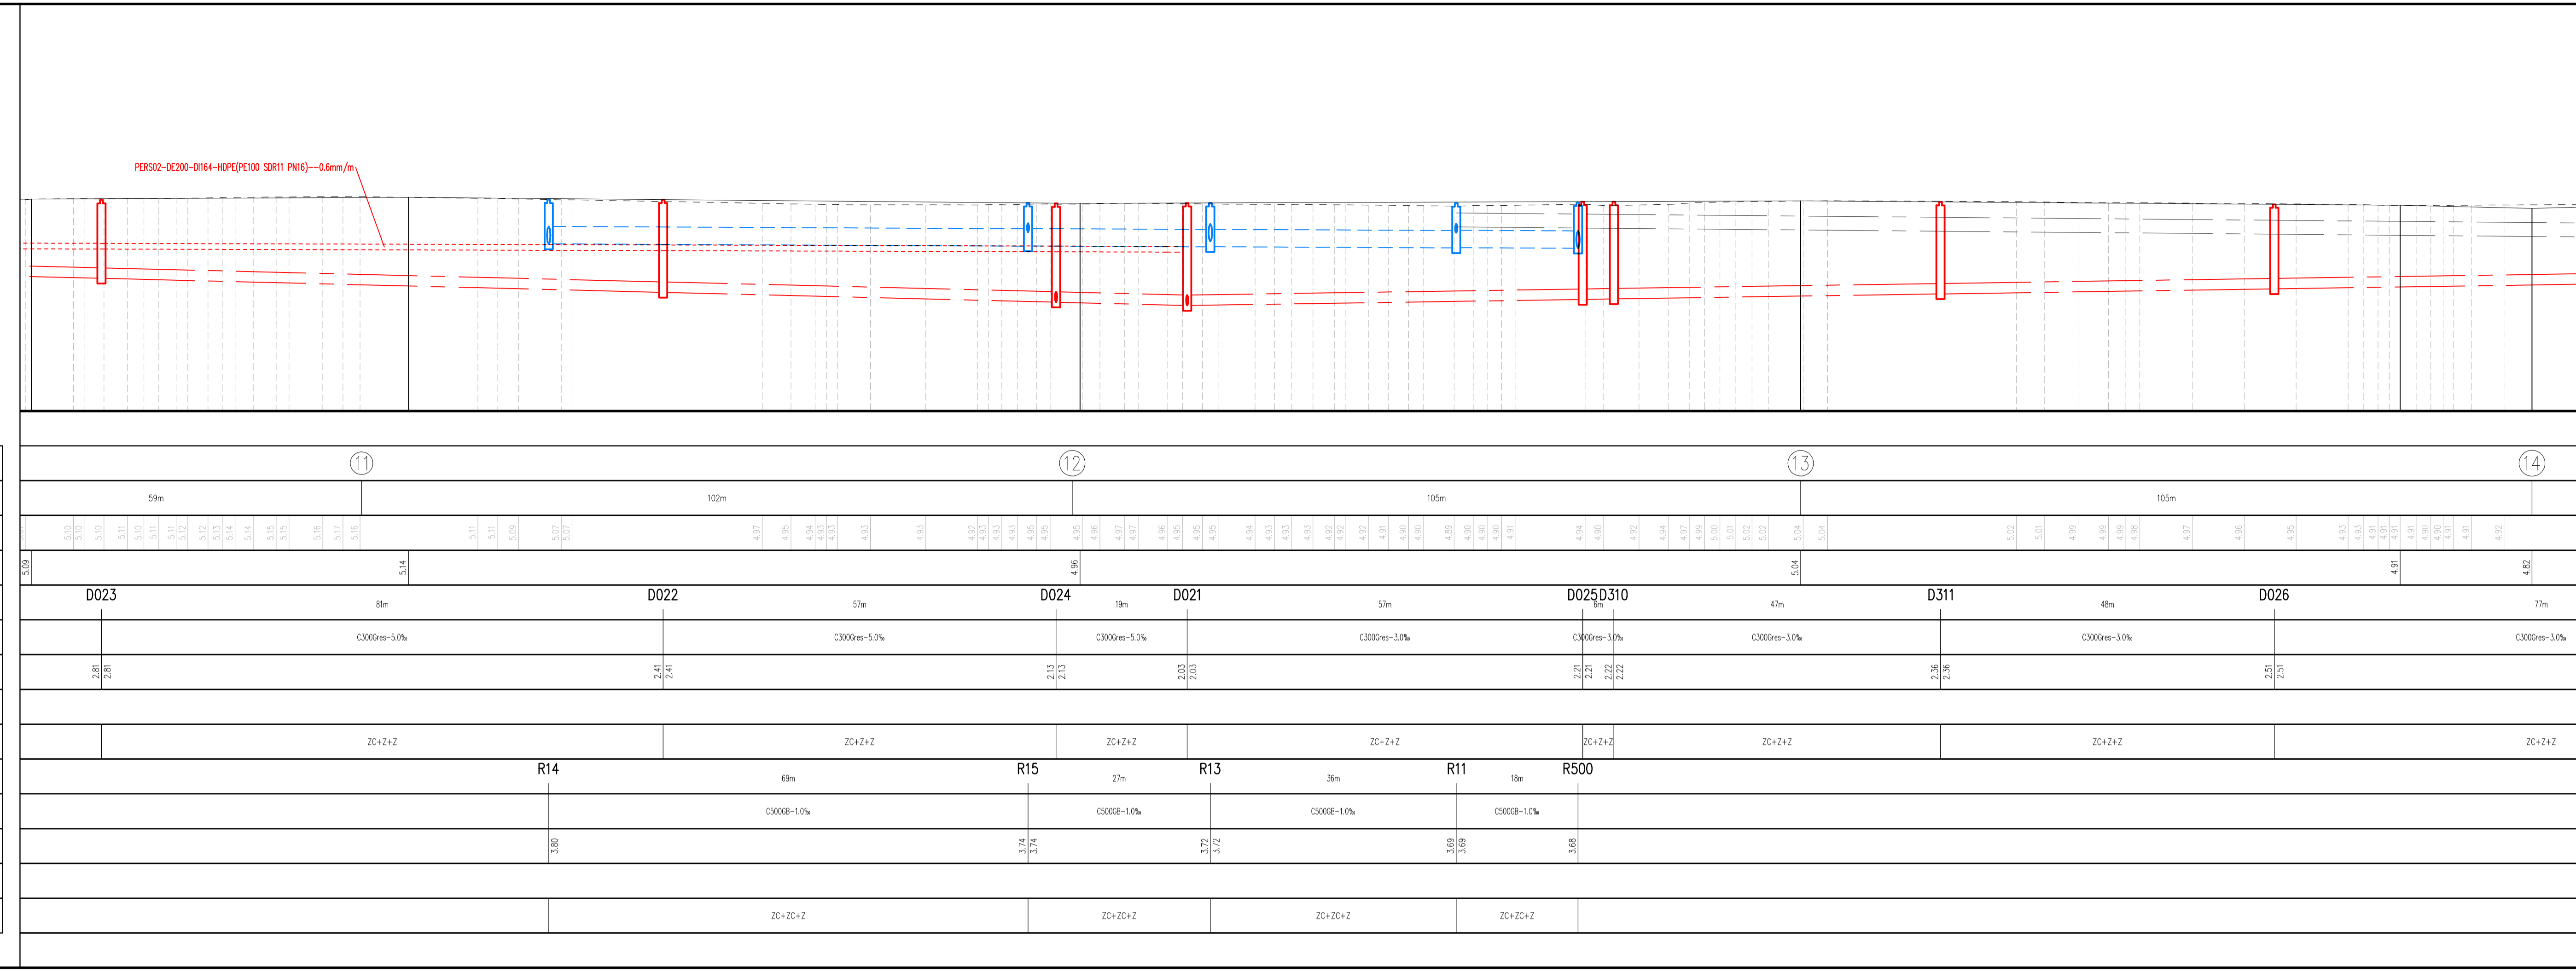

Aquafin NV  
Dijkstraat 8  
2630 Aartselaar  
Tel. 03 450 45 11  
www.aquafin.be

Provincie:	OOST-VLAANDEREN	
Stad/Gemeente:	WAASMUNSTER	
Projectnaam:	AANSLUITING NEERSTRAAT	
Projectnummer:	20.527B-A	
Titel:	ONTWERPPLAN RIOLERINGS- EN COLLECTORWERKEN	

Bouwheer	Aquafin	Plannummer	20.527B-A/1/ 11-2-7-4/ 14
Studiebureau	sweco	Nr.	Datum.
Gemeente		1	30/11/2018
Aannemer		2	25/02/2021
		3	10/06/2022
		4	09/01/2023
		5	10/04/2023
		6	25/05/2023
		7	11/09/2023
		8	13/12/2023
		9	05/03/2024

Schaal:	1/500 1/100	Plan opp:
Dossiernummer Studiebureau	110.308-02	Bestandsinfo: